


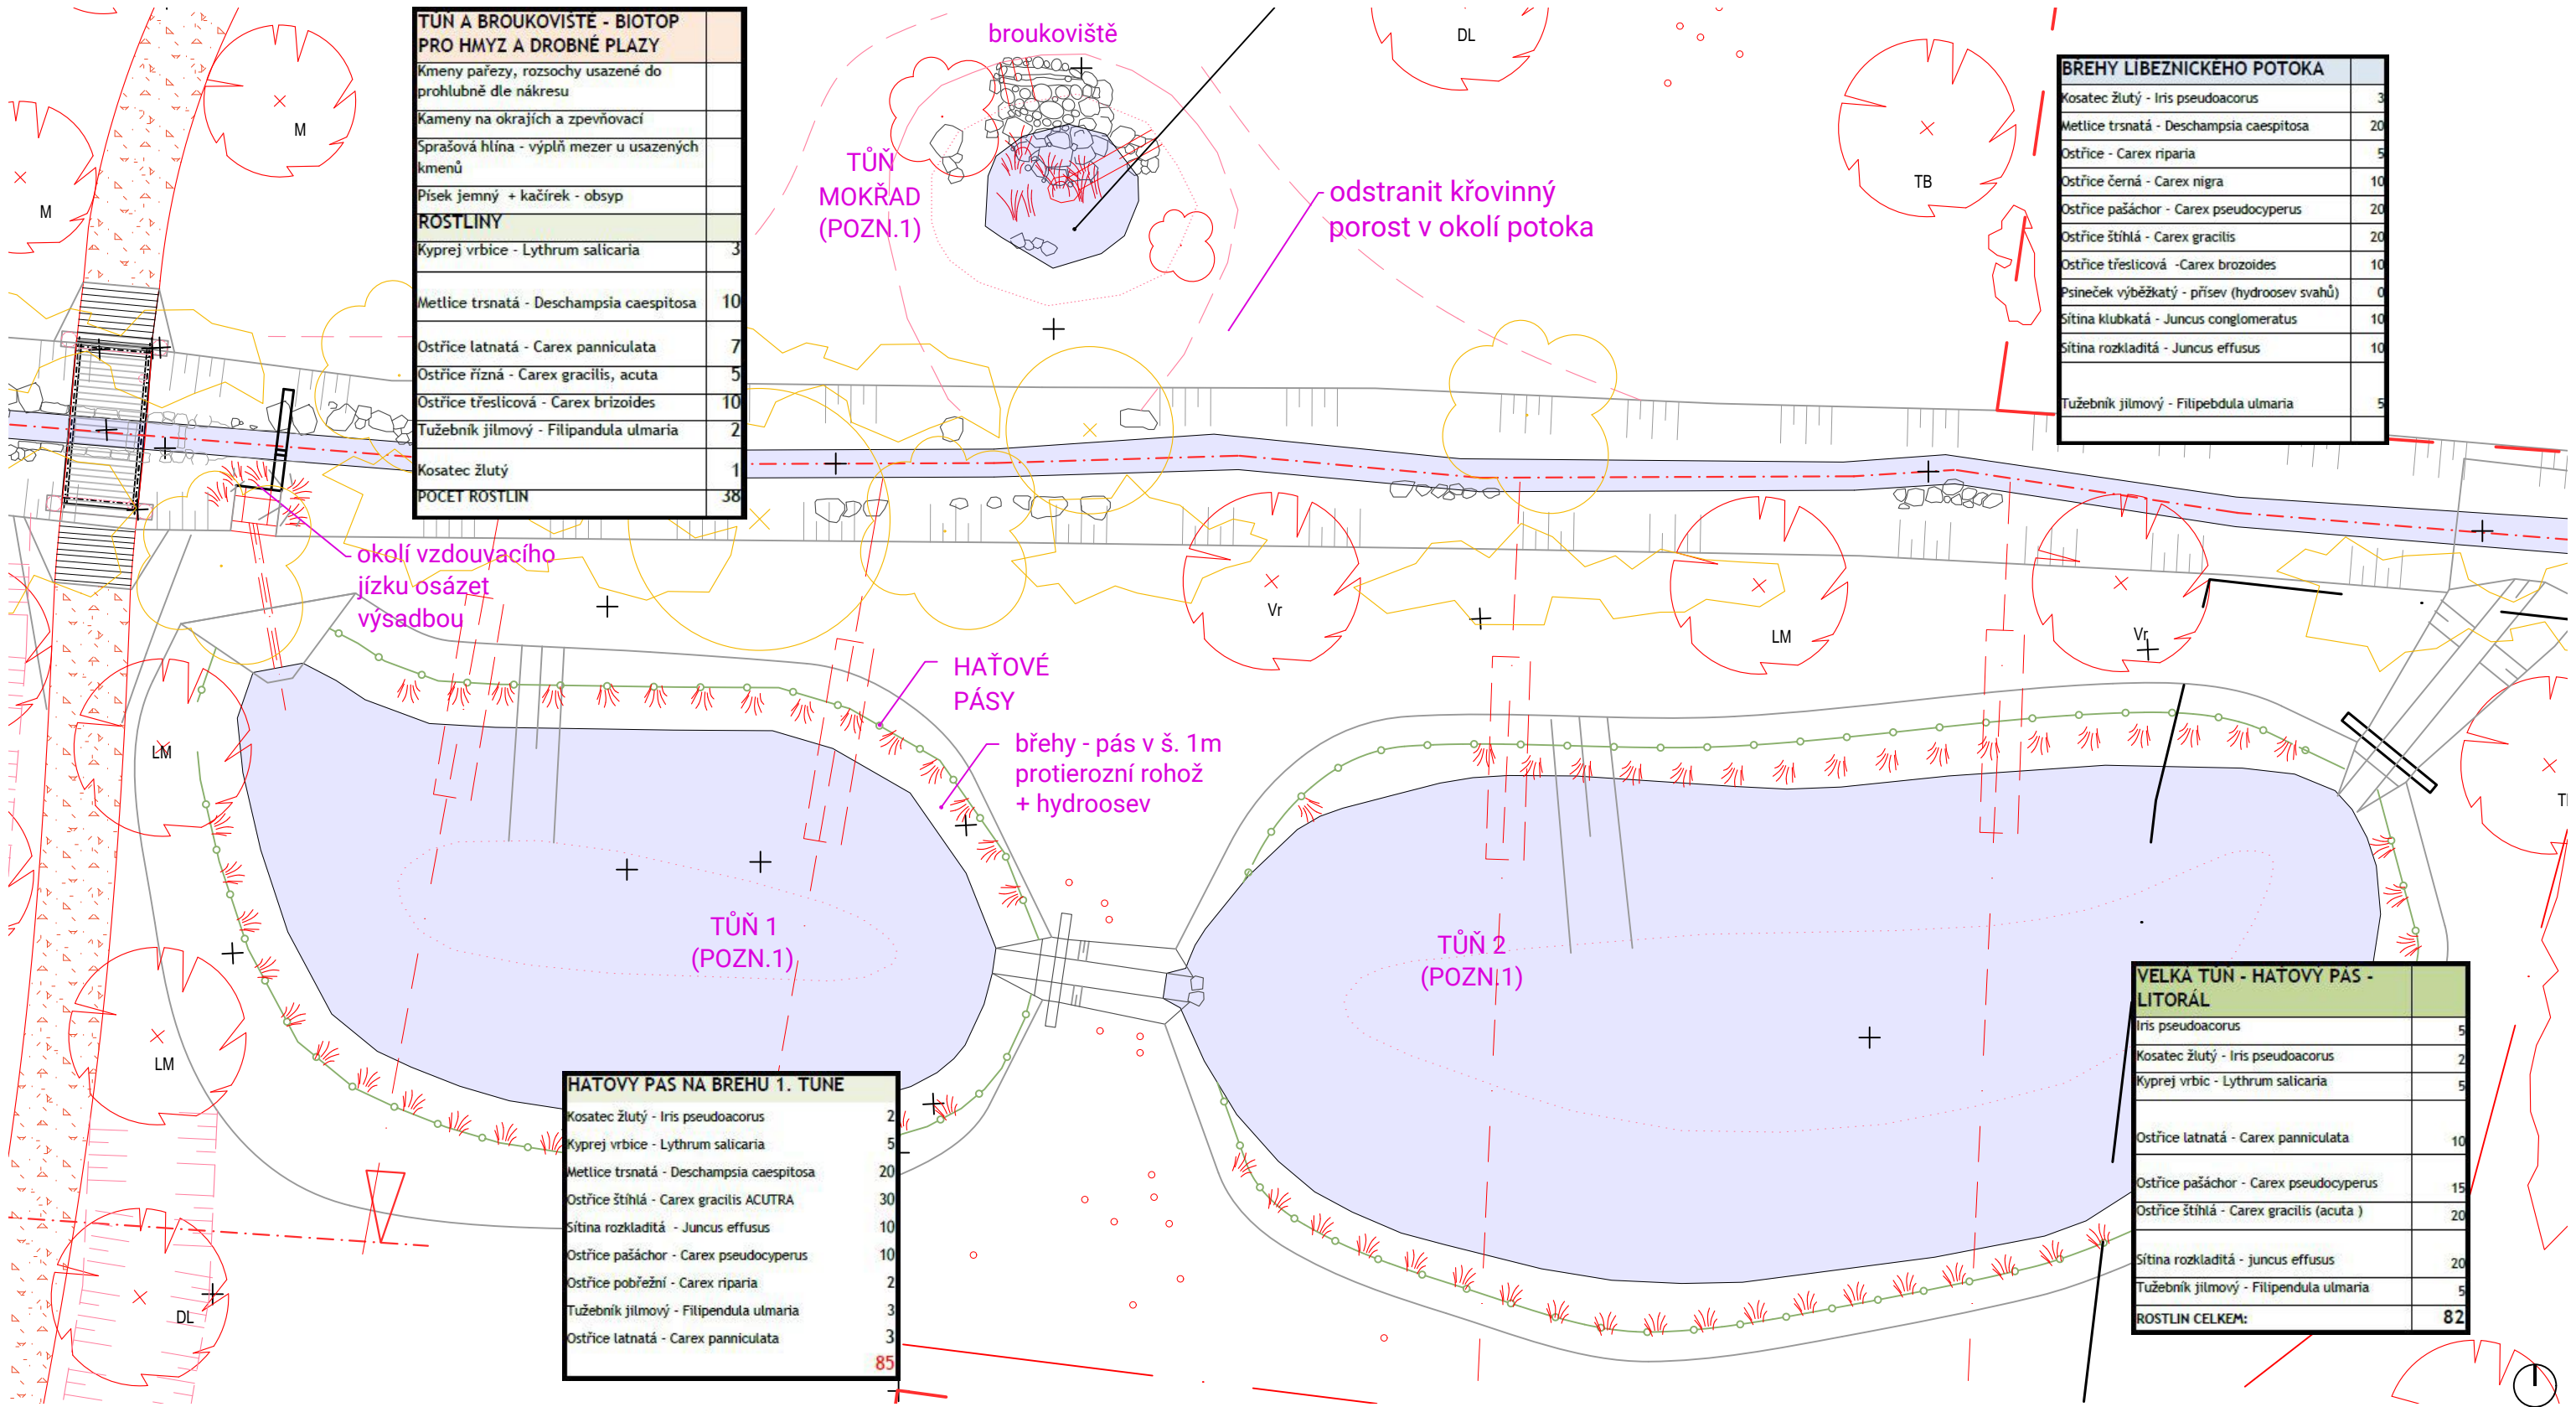

AUTORI: Ing. arch. Tereza Březovská Ing. arch. Jan Hájek Spolupráce: Ing. Jan Halík		PROJEKTANT ČÁSTI: MENU architekti s.r.o. Ing. arch. Tereza Březovská Ing. arch. Pavel Mahdal Ing. arch. Adela Křídlová Ing. Jan Halík		ZODPOVĚDNÝ PROJEKTANT: Ing. arch. Jan Hájek ČKA 03283		GENERÁLNÍ PROJEKTANT: Architecton s.r.o. Pštrossova 1921/9, Praha 1 Ing. arch. Jan Hájek Ing. arch. Johana Netřvalová		A
INVESTOR: Obec Líbeznice, Mělnická 43, 250 65 Líbeznice						POČET PARÉ: 0-6	PARÉ:	
AKCE: Segment II v okružním parku Zelený pás Líbeznice						STUPEŇ: DPS		
ČÁST: SADOVÉ ÚPRAVY A KRAJINA (SO.02)						DATUM: 4/2025		
VÝKRES: DETAIL - TŮŇE						MĚŘITKO: 1:250		