


ÚSEK PODÉL POTOKA 1:400

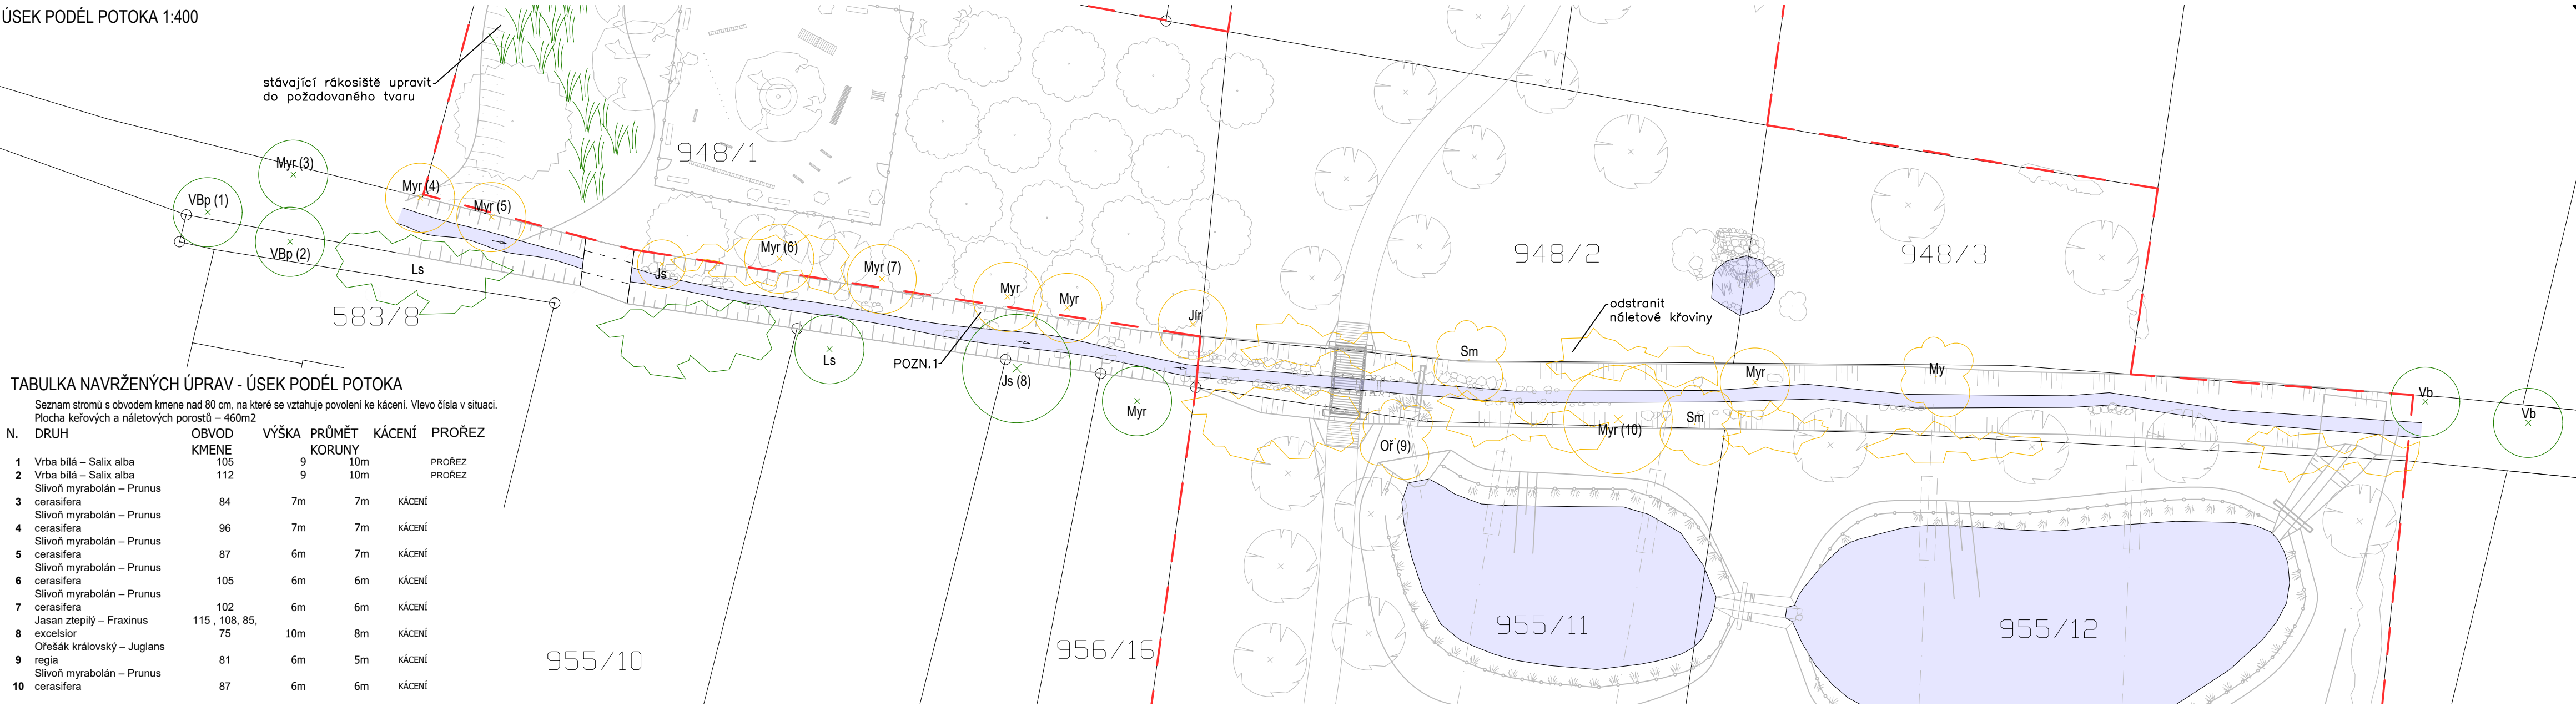


TABULKA NAVRŽENÝCH ÚPRAV - ÚSEK PODÉL POTOKA

Seznam stromů s obvodem kmene nad 80 cm, na které se vztahuje povolení ke kácení. Vlevo čísla v situaci. Plocha keřových a náletových porostů – 460m2

N.	DRUH	OBVOD KMENE	VÝŠKA	PRŮMĚT KORUNY	KÁCENÍ	PROŘEZ
1	Vrba bílá – Salix alba	105	9	10m		PROŘEZ
2	Vrba bílá – Salix alba	112	9	10m		PROŘEZ
3	Slivoň myrabolán – Prunus cerasifera	84	7m	7m	KÁCENÍ	
4	Slivoň myrabolán – Prunus cerasifera	96	7m	7m	KÁCENÍ	
5	Slivoň myrabolán – Prunus cerasifera	87	6m	7m	KÁCENÍ	
6	Slivoň myrabolán – Prunus cerasifera	105	6m	6m	KÁCENÍ	
7	Slivoň myrabolán – Prunus cerasifera	102	6m	6m	KÁCENÍ	
8	Jasan ztepilý – Fraxinus excelsior	115, 108, 85, 75	10m	8m	KÁCENÍ	
9	Ořešák královský – Juglans regia	81	6m	5m	KÁCENÍ	
10	Slivoň myrabolán – Prunus cerasifera	87	6m	6m	KÁCENÍ	

ÚSEK PODÉL BÝVALÉ VLEČKY 1:400

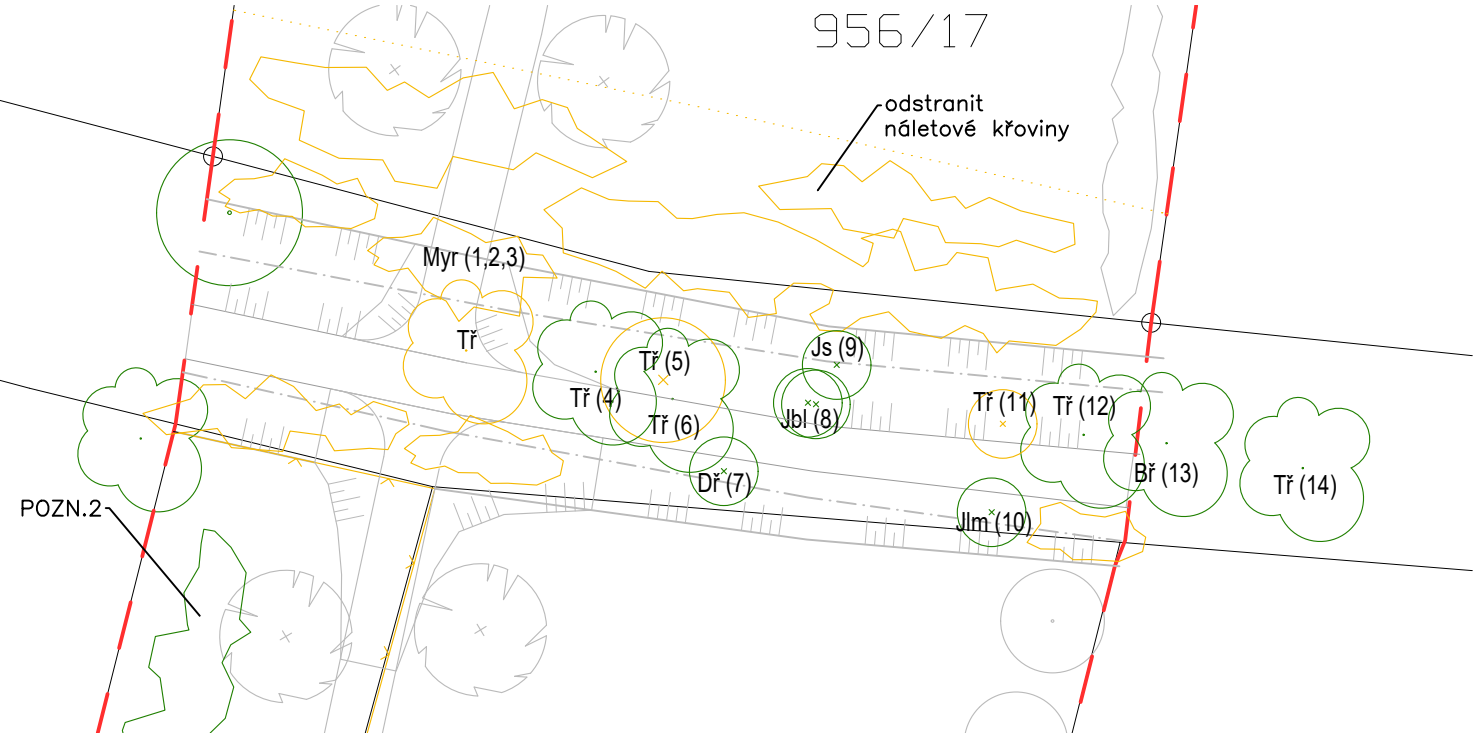

TABULKA NAVRŽENÝCH ÚPRAV - ÚSEK PODÉL BÝVALÉ VLEČKY

Keřové porosty a nálet dřevin s celkovou plochou 1150m2

N.	DRUH	OBVOD KMENE	VÝŠKA	PRŮMĚT KORUNY	KÁCENÍ	PROŘEZ
1	Slivoň myrabolán – Prunus cerasifera	72	8	5m	KÁCENÍ	0
2	Slivoň myrabolán – Prunus cerasifera	90		6m	KÁCENÍ	0
3	Slivoň myrabolán – Prunus cerasifera	80		5m	KÁCENÍ	0
4	Třešeň ptačí x – Prunus avium	110		9m		PROŘEZ
5	Třešeň ptačí x – Prunus avium	75		8m	KACENI	0
6	Třešeň ptačí x – Prunus avium	82		8m		PROŘEZ
7	Dřezovec trojtrnný – gleditsia triacanthos	32		2m	Vysazený	PROŘEZ
8	Jabloň – Malus communis – dvojkmén	75, 80	6	5m		PROŘEZ
9	Jasan ztepilý – Fraxinus excelsior	50	7m	3m		PROŘEZ
10	Jilm vaz – Ulmus effusa	60	5m	3m	Vysazený	PROŘEZ
11	Třešeň ptačí x – Prunus avium	70	7m	4m	KÁCENÍ	0
12	Třešeň ptačí x – Prunus avium	86	8m	8m		PROŘEZ
13	Bříza bílá – Betula alba	90	10m	5m		0
14	Třešeň ptačí x – Prunus avium	82	8m	5m		PROŘEZ
15	Jírovec maďal – Aesculus hippocastanum (dvojkmén)	105, 112	10m	7m		PROŘEZ
16	Ořešák – Juglans regia	60	8m	4m		PROŘEZ
17	Třešeň ptačí x – Prunus avium	90	8m	6m		PROŘEZ

LEGENDA

- AA STÁVAJÍCÍ ZELEŇ
- AA (1) STÁVAJÍCÍ ZELEŇ OBVOD 80CM+ (uvezeny v tabulce)
- NAVRŽENÉ STROMY A KEŘE
- KÁCENÉ DŘEVINY

POZNÁMKY

- Kácení i prořezy se budou týkat pouze dřevin nacházejících se v rámci řešeného území. (V tabulce se nacházejí i dřeviny mimo toto území – nekácet!)
- Stav dřevin v ovocném sadu na p.p.č. 584/15 je nutno hodnotit na místě, následně bude rozhodnuto o jejich ponechání, resp. odstranění.
- Podrobnější výkres kácení dřevin není součástí této PD, Kácení dřevin je zpracováno v rámci samostatné dokumentace.

AUTOŘI: Ing. arch. Tereza Březovská Ing. arch. Jan Hájek Spolupráce: Ing. Jan Halík	PROJEKTANT ČÁSTI: MENU architekti s.r.o. Ing. arch. Tereza Březovská Ing. arch. Pavel Mahdal Ing. arch. Adela Křídlová Ing. Jan Halík	ZODPOVĚDNÝ PROJEKTANT: Ing. arch. Jan Hájek ČKA 03283	GENERÁLNÍ PROJEKTANT: Architecton s.r.o. Pštrossova 1921/9, Praha 1 Ing. arch. Jan Hájek Ing. arch. Johana Netřvalová			
INVESTOR: Obec Líbeznice, Mělnická 43, 250 65 Líbeznice			POČET PARÉ: 0-6		PARÉ:	
AKCE: Segment II v okružním parku Zelený pás Líbeznice			STUPEŇ: DPS			
ČÁST: SADOVÉ ÚPRAVY A KRAJINA (SO.02)			DATUM: 4/2025			PŘÍLOHA ČÍSLO: D.2.05
VÝKRES: NAVRŽENÉ ÚPRAVY STÁVAJÍCÍ ZELENĚ			MĚŘITKO: 1:400			