


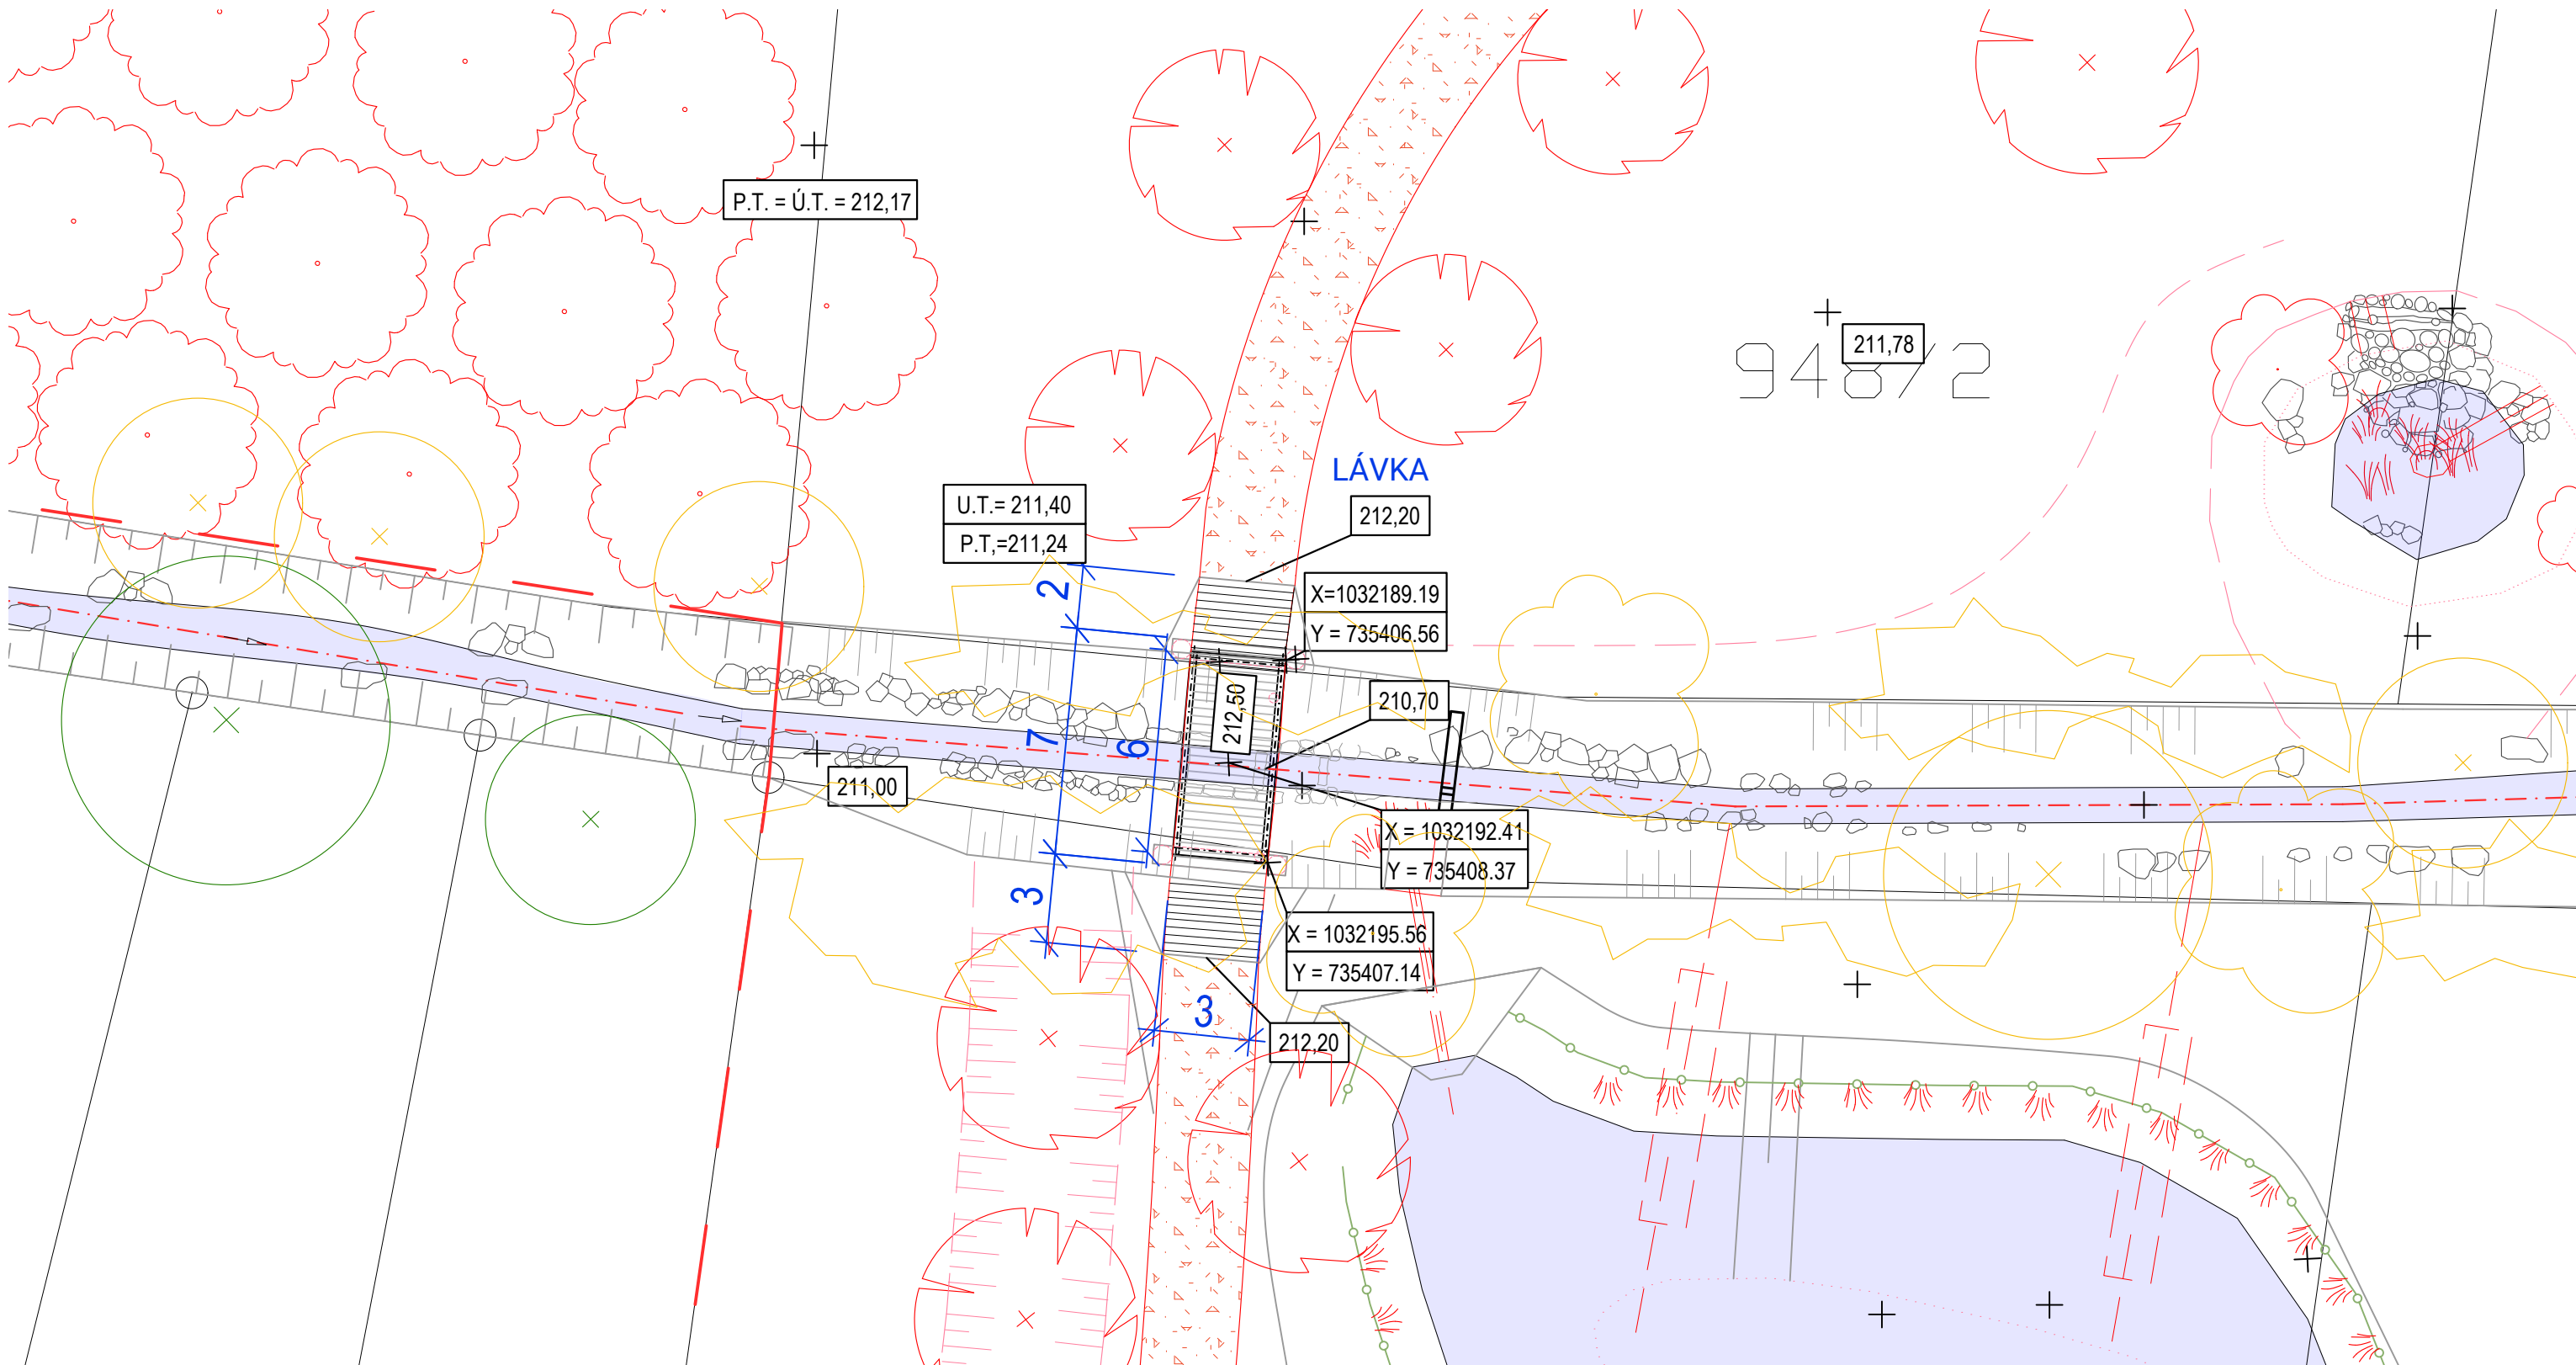

POZNÁMKY

- 1/ Dřevěné konstrukce, betonové konstrukce a založení prvků jsou podrobněji specifikovány v samostatné části PD.
- 2/ Přesné typy a barvy výrobků/nátěrů budou vybrány na základě rozhodnutí architekta s investorem.
- 3/ Předpokládaná životnost konstrukce 20 let. Po 10 letech je nutné konstrukci nechat zkontrolovat diagnostikem, který určí další postup.
- 4/ Technologické postupy provádění budou řešeny dodavatelskou dokumentací.

AUTOŘI: Ing. arch. Tereza Březovská Ing. arch. Jan Hájek Spolupráce: Ing. Jan Halík		PROJEKTANT ČÁSTI: MENU architekti s.r.o. Ing. arch. Tereza Březovská Ing. arch. Pavel Mahdal Ing. arch. Adela Křídlová		ZODPOVĚDNÝ PROJEKTANT: Ing. arch. Jan Hájek ČKA 03283		GENERÁLNÍ PROJEKTANT: Architecton s.r.o. Pštrossova 1921/9, Praha 1 Ing. arch. Jan Hájek Ing. arch. Johana Netřvalová		1 A	
INVESTOR: Obec Líbeznice, Mělnická 43, 250 65 Líbeznice						POČET PARÉ: 0-6		PARÉ:	
AKCE: Segment II v okružním parku Zelený pás Líbeznice						STUPEŇ: DPS			
ČÁST: LÁVKA (SO.03)						DATUM: 4/2025		PŘÍLOHA ČÍSLO: D.3.01	
VÝKRES: CELKOVÝ VÝKRES LÁVKY S VYTYČENÍM						MĚŘÍTKO: 1:200			