



PŮDORYS ZALOŽENÍ LÁVKY 1:50

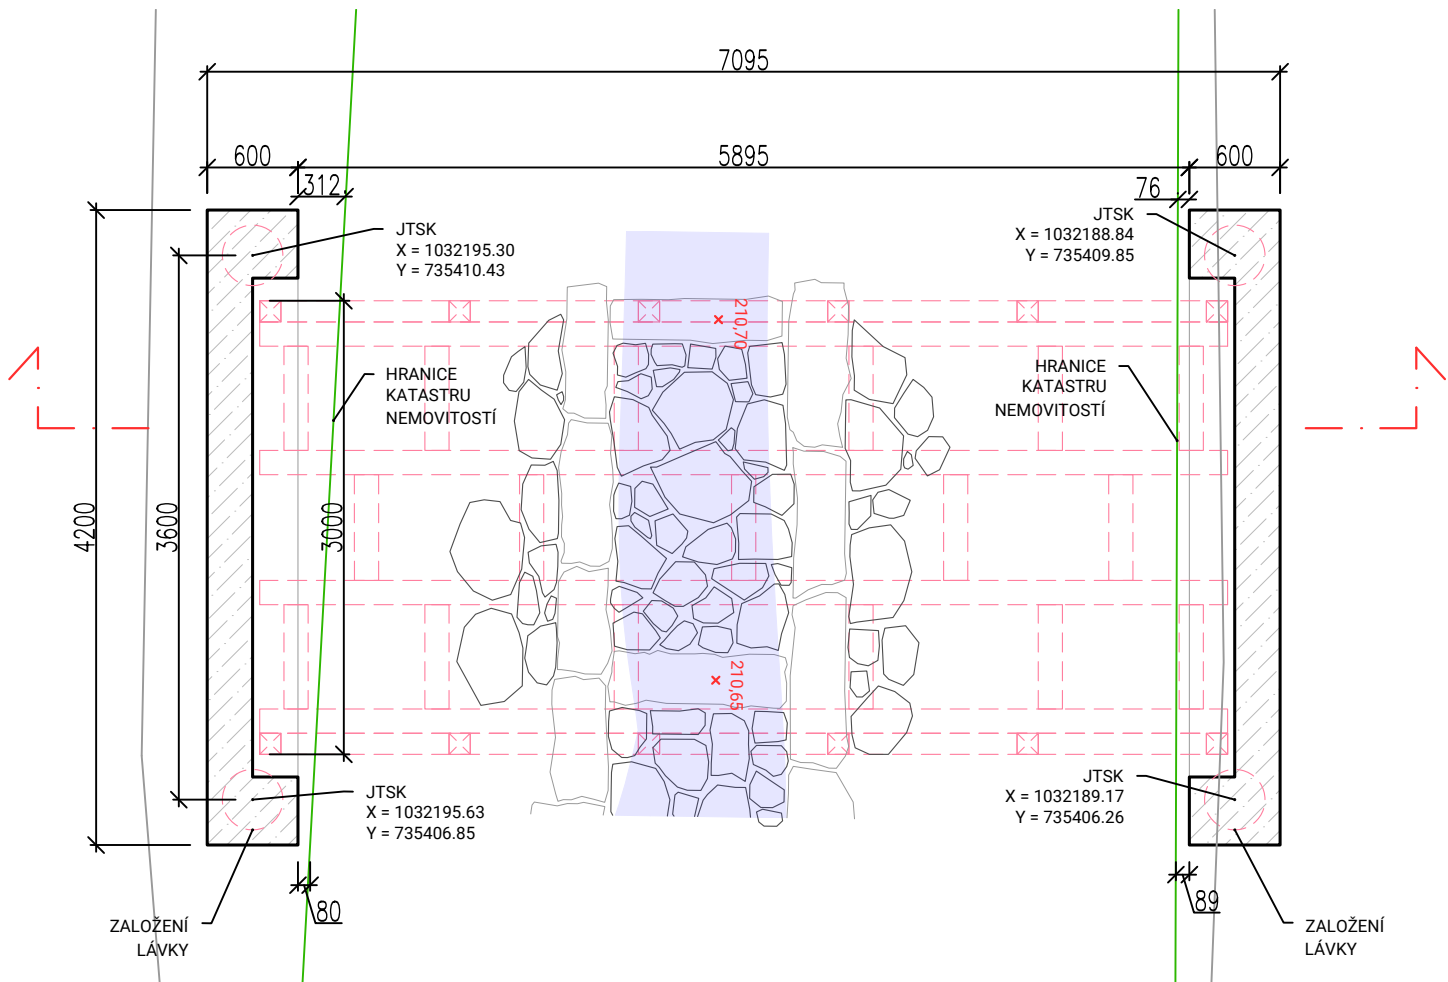

ŘEZ PODÉLNÝ 1:50

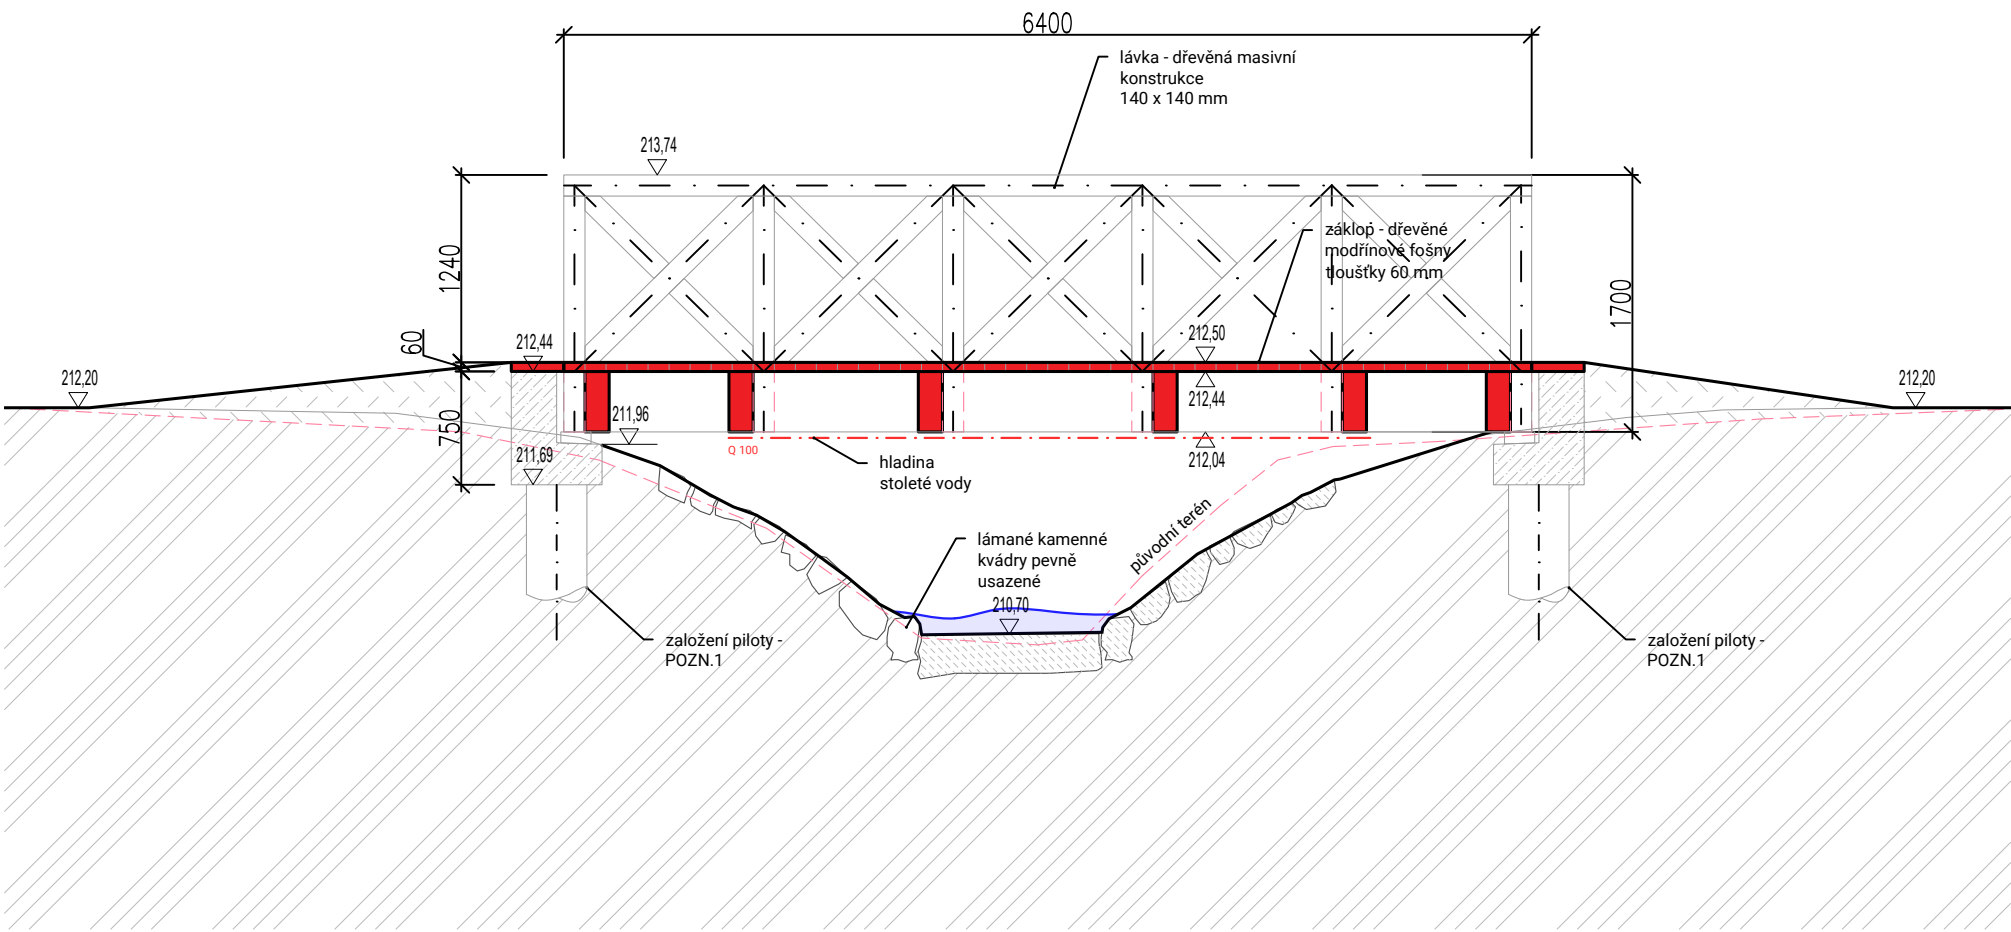

POZNÁMKY

- 1/ Dřevěné konstrukce, betonové konstrukce a založení prvků jsou podrobněji specifikovány v samostatné části PD.
- 2/ Přesné typy a barvy výrobků/nátěrů budou vybrány na základě rozhodnutí architekta s investorem.
- 3/ Předpokládaná životnost konstrukce 20 let. Po 10 letech je nutné konstrukci nechat zkontrolovat diagnostikem, který určí další postup.
- 4/ Technologické postupy provádění budou řešeny dodavatelskou dokumentací.

AUTORI:		PROJEKTANT ČÁSTI:		ZODPOVĚDNÝ PROJEKTANT:		GENERÁLNÍ PROJEKTANT:		A	
Ing. arch. Tereza Březovská Ing. arch. Jan Hájek Spolupráce: Ing. Jan Halík		MENU architekti s.r.o. Ing. arch. Tereza Březovská Ing. arch. Pavel Mahdal Ing. arch. Adela Křídlová		Ing. arch. Jan Hájek ČKA 03283		Architecton s.r.o. Pštrossova 1921/9, Praha 1 Ing. arch. Jan Hájek Ing. arch. Johana Netřvalová			
INVESTOR:						POČET PARÉ:		PARÉ:	
Obec Líbeznice, Mělnická 43, 250 65 Líbeznice						0-6			
AKCE:						STUPEŇ:			
Segment II v okružním parku Zelený pás Líbeznice						DPS			
ČÁST:						DATUM:		PŘÍLOHA ČÍSLO:	
LÁVKA (SO.03)						4/2025			
VÝKRES:						MĚŘÍTKO:		D.3.02	
PŮDORYS A ŘEZ LÁVKY						1:50			