
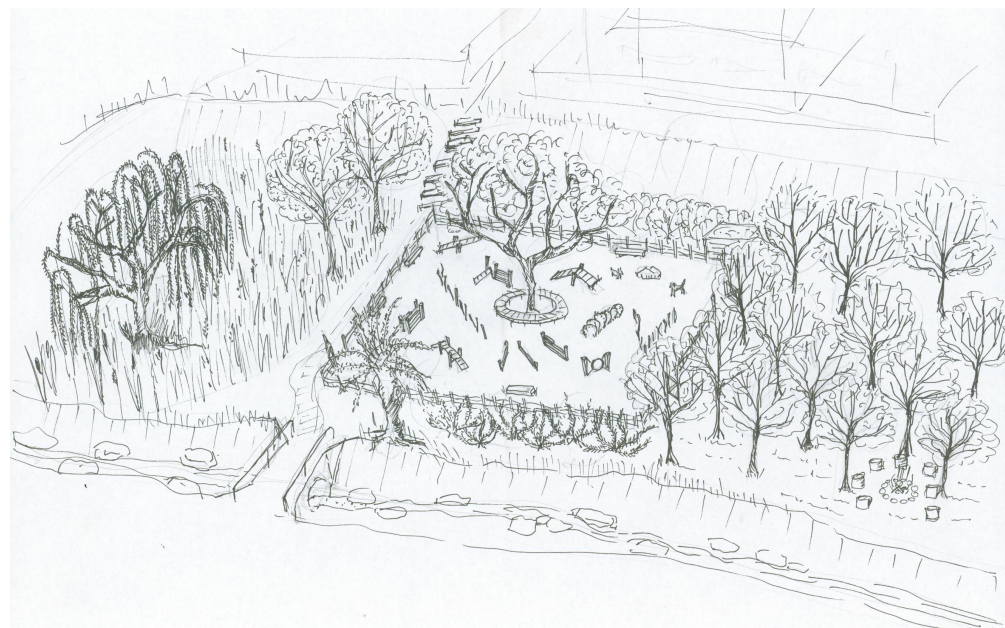


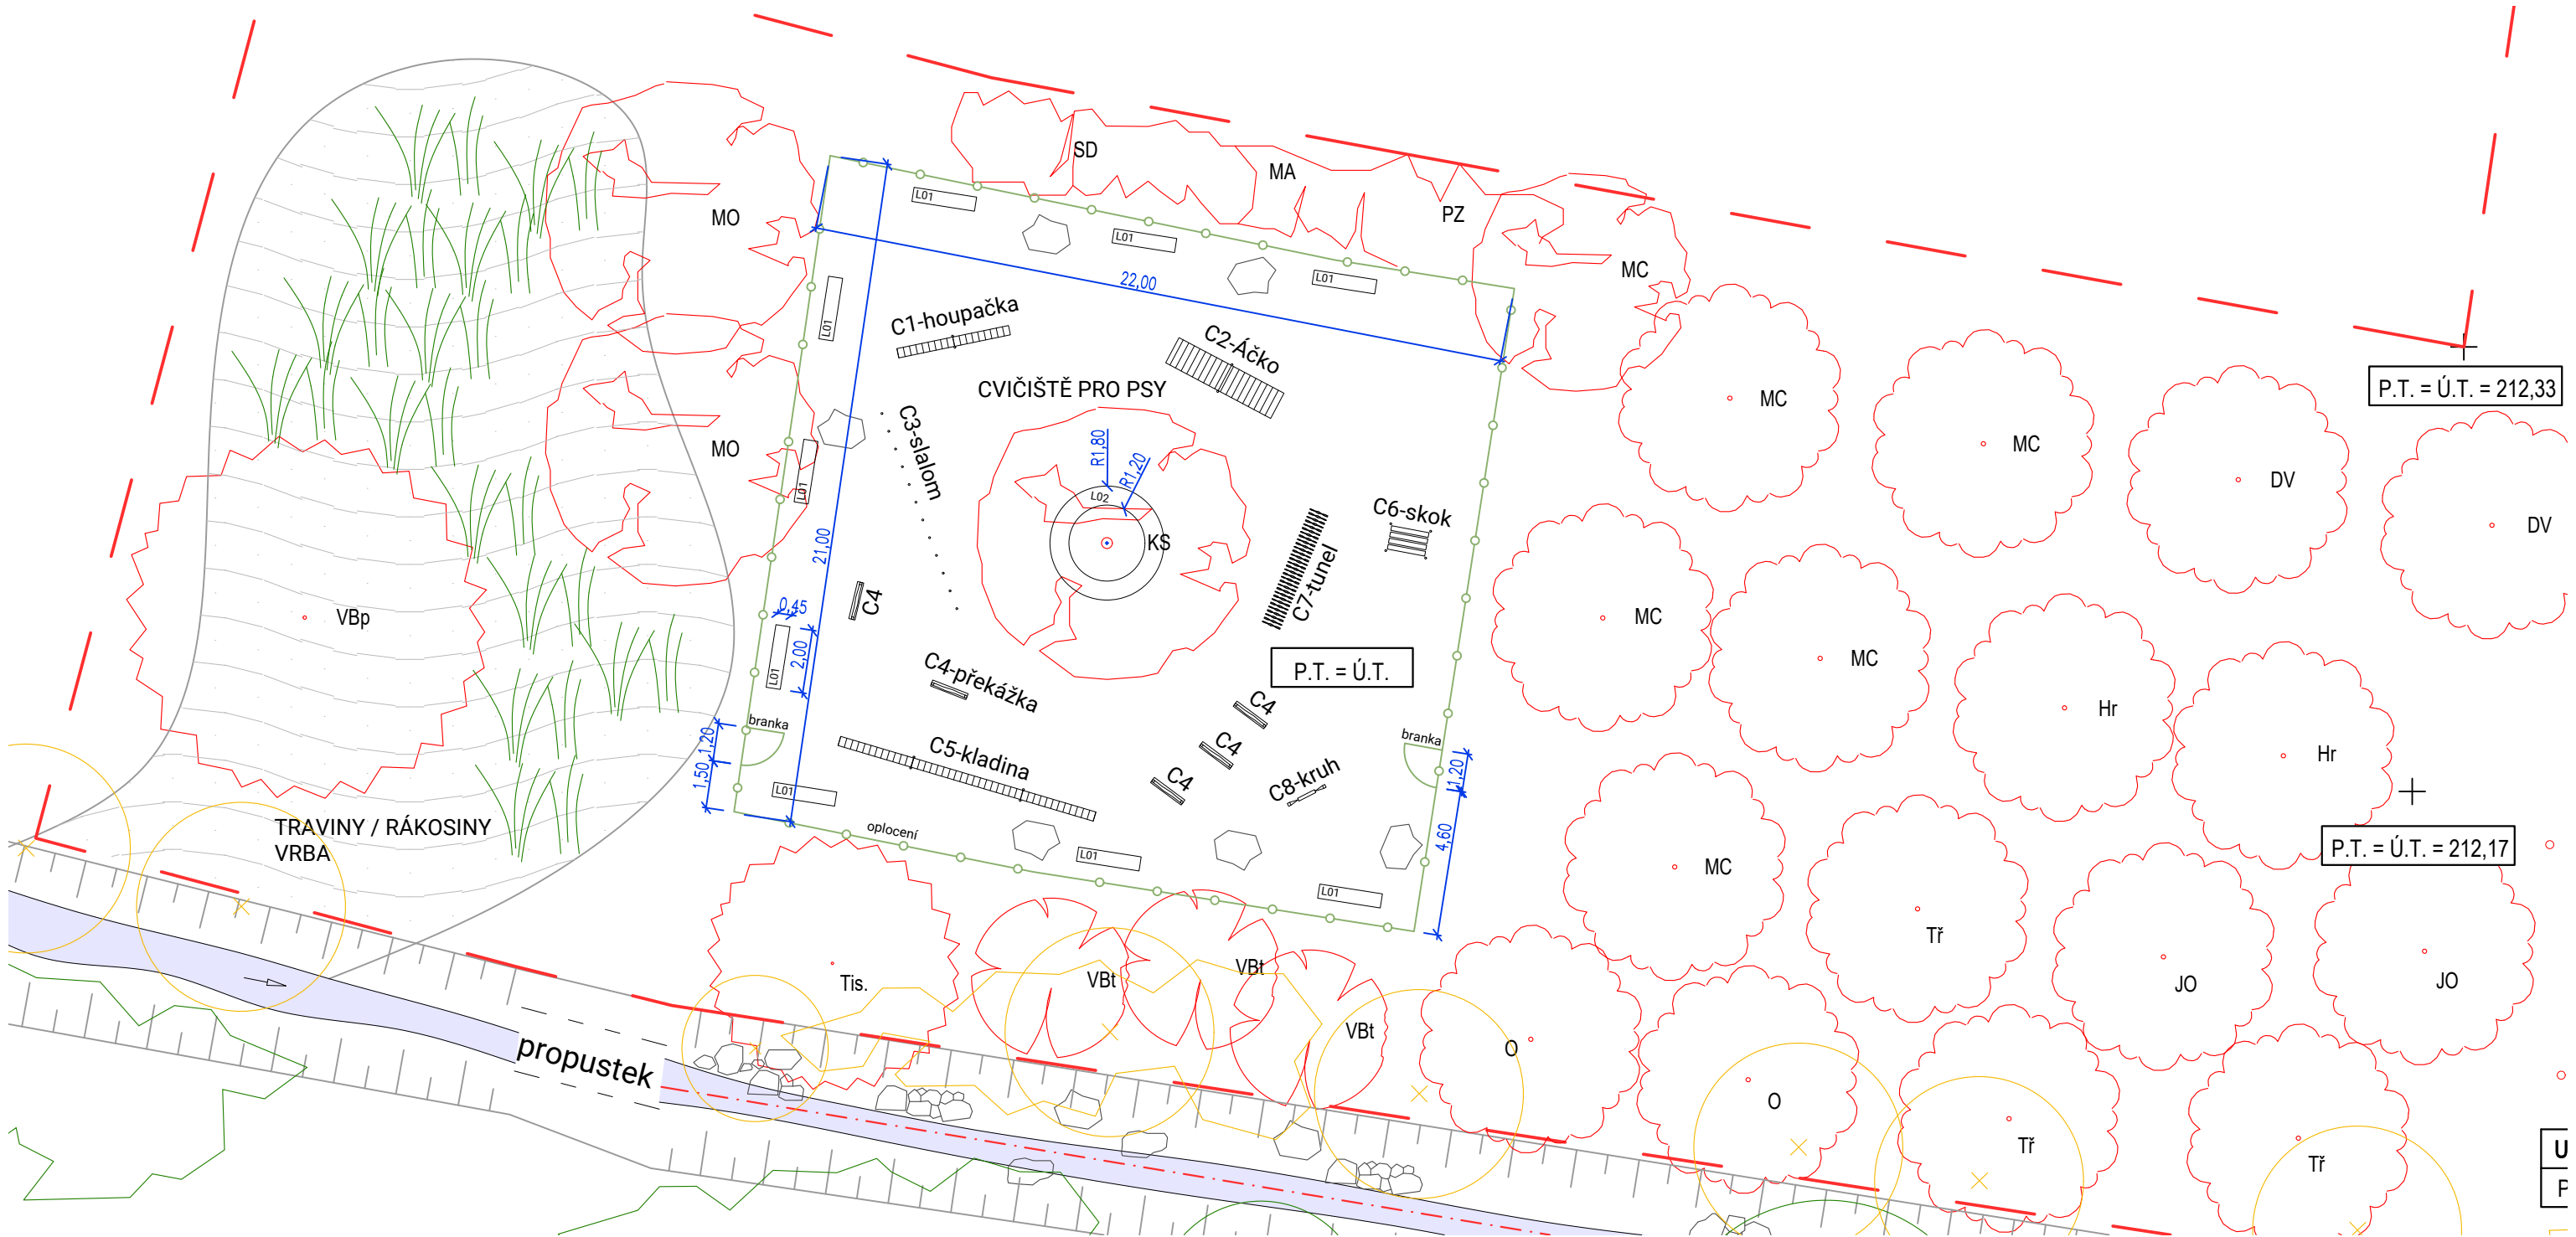

L01 - lavička viz specifikace D.4.03 - celkem 9ks
L02 - lavička viz specifikace D.4.03 - 1ks
oplocení viz specifikace - branka 2 ks
koše rozmístit dle potřeby 10 ks
- viz specifikace D.4.03

AUTOŘI: Ing. arch. Tereza Březovská Ing. arch. Jan Hájek Spolupráce: Ing. Jan Halík	PROJEKTANT ČÁSTI: MENU architekti s.r.o. Ing. arch. Tereza Březovská Ing. arch. Pavel Mahdal Ing. arch. Adela Křídlová	ZODPOVĚDNÝ PROJEKTANT: Ing. arch. Jan Hájek ČKA 03283	GENERÁLNÍ PROJEKTANT: Architecton s.r.o. Pštrossova 1921/9, Praha 1 Ing. arch. Jan Hájek Ing. arch. Johana Netřvalová	A
INVESTOR: Obec Líbeznice, Mělnická 43, 250 65 Líbeznice	AKCE: Segment II v okružním parku Zelený pás Líbeznice	ČÁST: PSÍ HRŠTĚ (SO.04)	VÝKRES: CELKOVÝ VÝKRES PSÍHO HRŠTĚ	
POČET PARÉ: 0-6			STUPEŇ: DPS	PŘÍLOHA ČÍSLO: D.4.01
DATUM: 4/2025			MĚŘITKO: 1:200	