


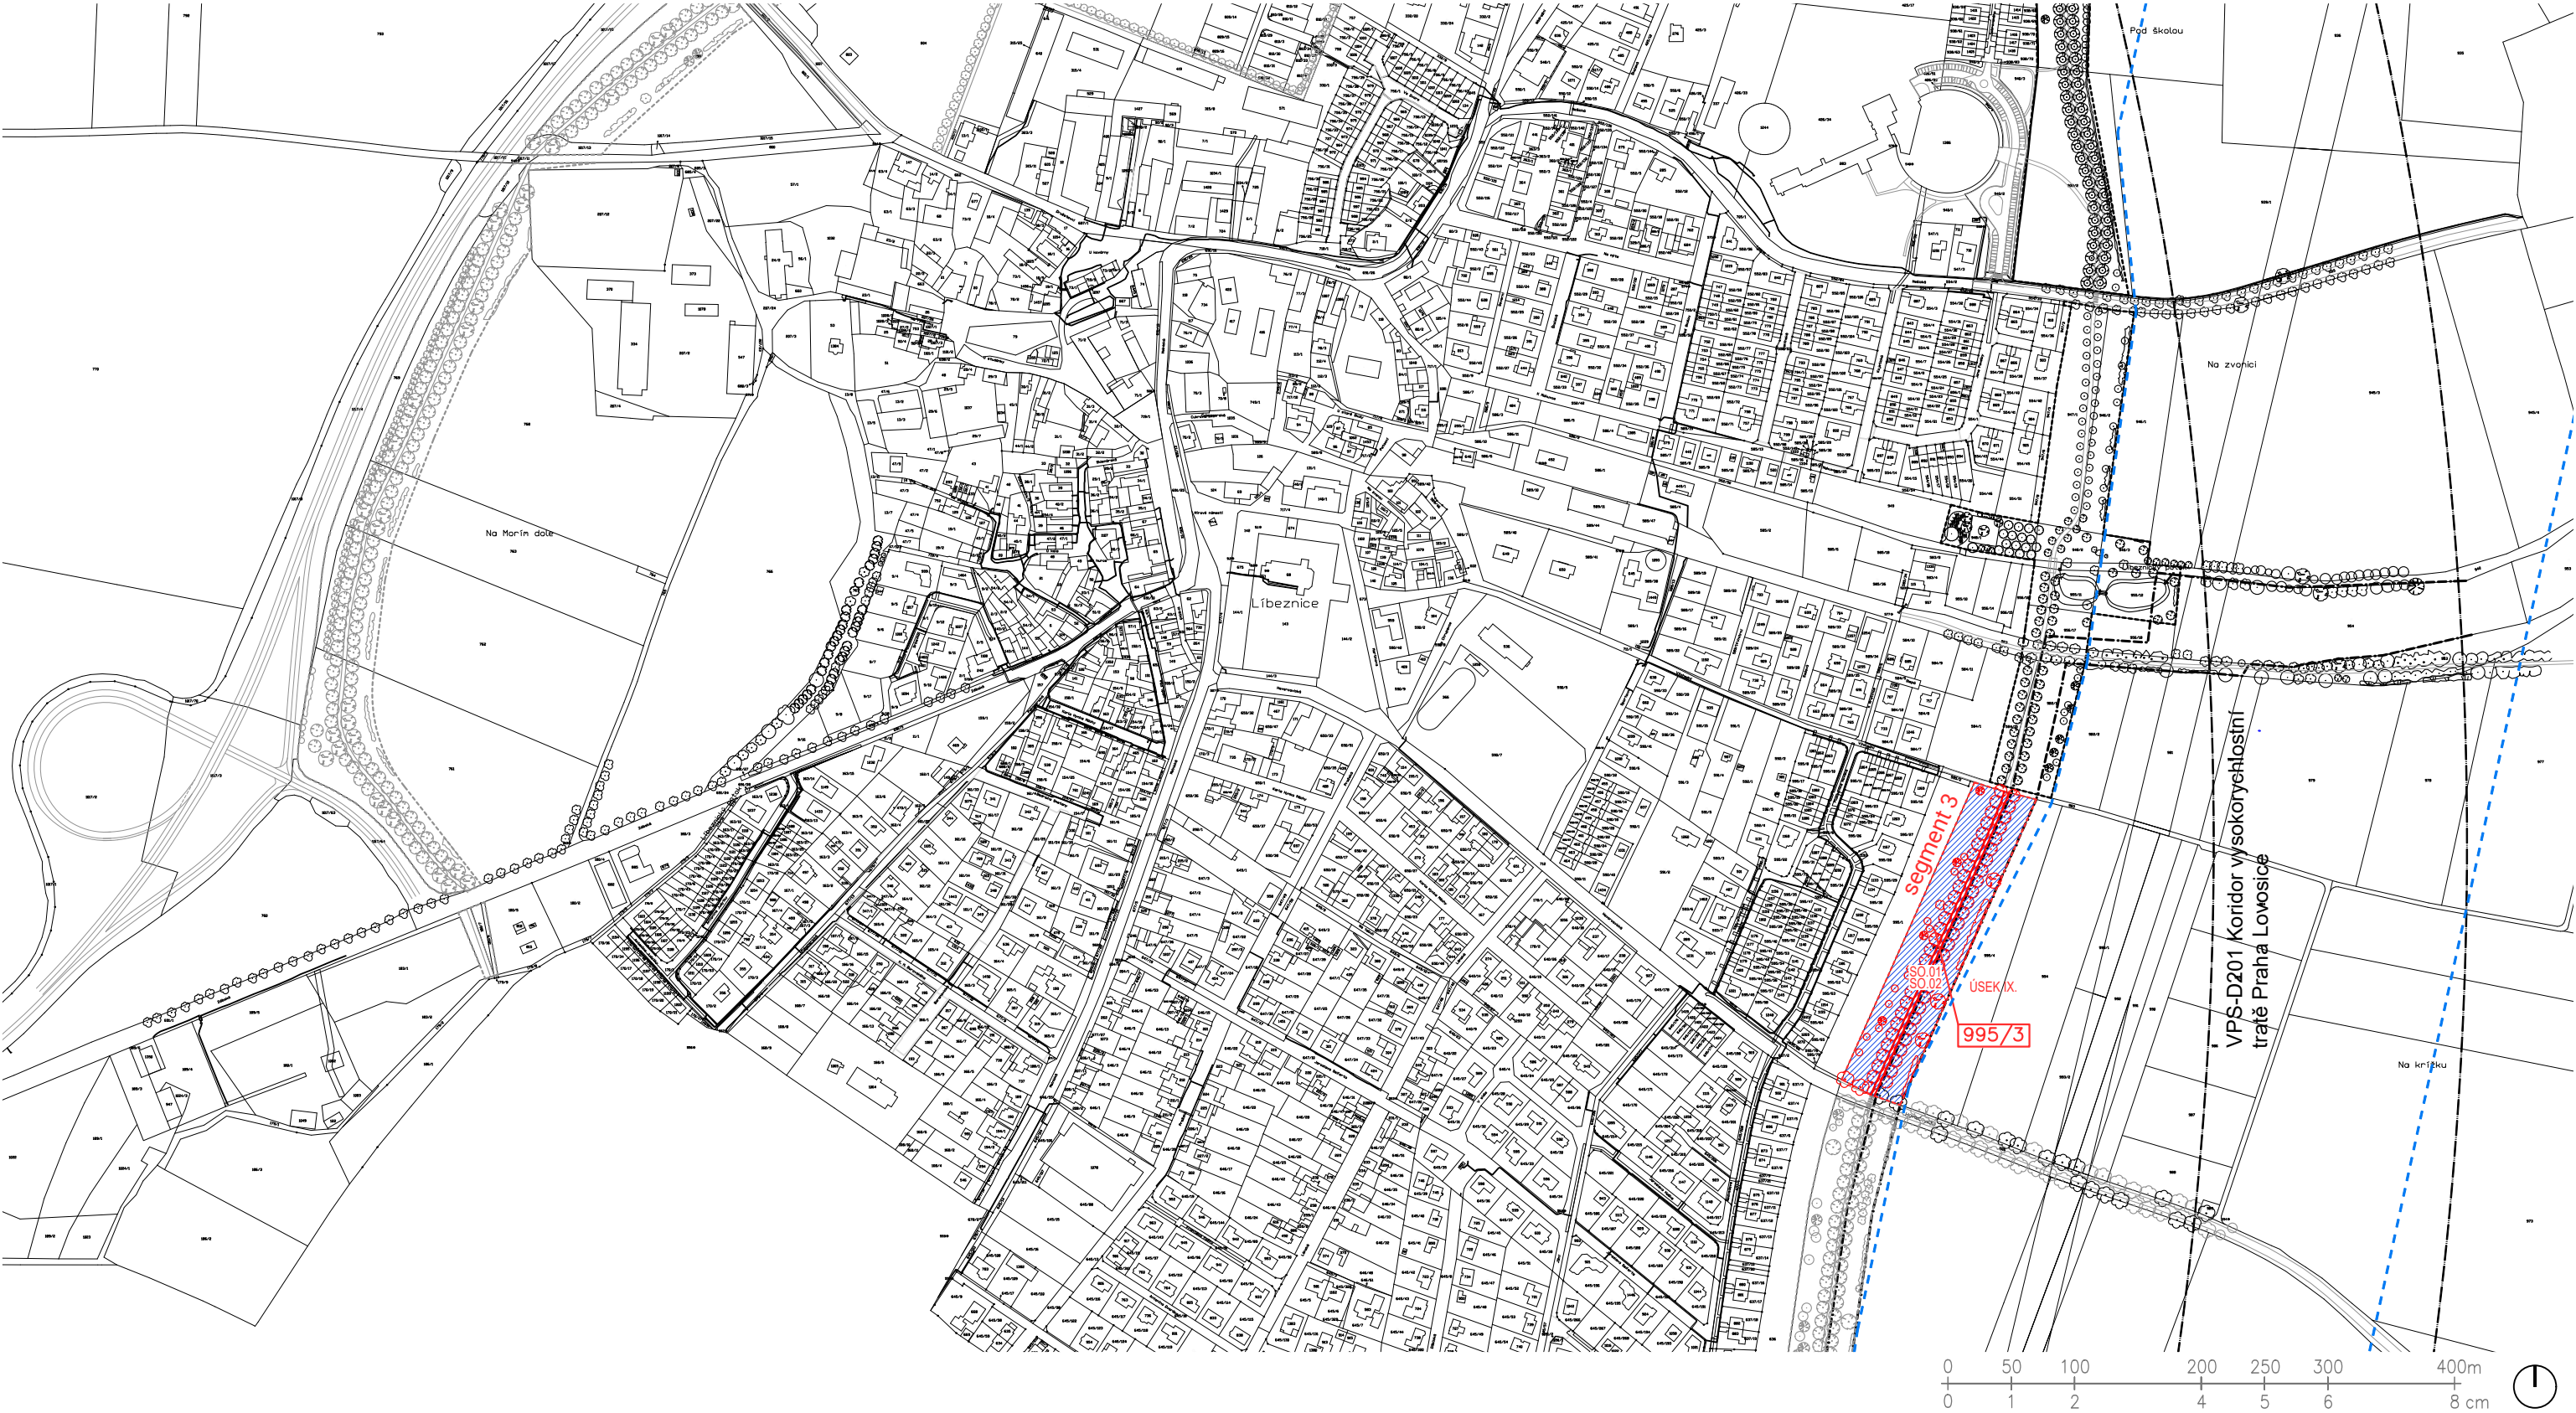

LEGENDA:

- dotčené pozemky KN
- hranice řešeného území Okružního parku v ploše ÚP ZP1
- hranice plánovaných úseků Okružního parku v ploše ÚP ZP1
- hranice realizovaných úseků Okružního parku v ploše ÚP ZP1
- hranice ÚSES
- VPS-D201 Koridor vysokorychlostní tratě Praha Lovosice
- VPS - E22 - Napojení TR Praha Sever na stáv. vedení 400 kV
- nová výsadba
- stávající výsadba
- plánovaná výsadba

AUTORI: Ing. arch. Tereza Březovská Ing. arch. Jan Hájek Spolupráce: Ing. Jan Halík		PROJEKTANT ČÁSTI: MENU architekti s.r.o. Ing. arch. Tereza Březovská Ing. arch. Pavel Mahdal Ing. arch. Adela Křídlová		ZODPOVĚDNÝ PROJEKTANT: Ing. arch. Jan Hájek ČKA 03283		GENERÁLNÍ PROJEKTANT: Architecton s.r.o. Pštrossova 1921/9, Praha 1 Ing. arch. Jan Hájek Ing. arch. Johana Netřvalová		A	
INVESTOR: Obec Líbeznice, Mělnická 43, 250 65 Líbeznice						POČET PARÉ: 0-6		PARÉ:	
AKCE: Segment III v okružním parku Zelený pás Líbeznice						STUPEŇ: DPS			
ČÁST: SITUAČNÍ VÝKRESY						DATUM: 1/2026		PŘÍLOHA ČÍSLO: C.1	
VÝKRES: SITUACE ŠIRŠÍCH VZTAHŮ						MĚŘITKO: 1:5000			