


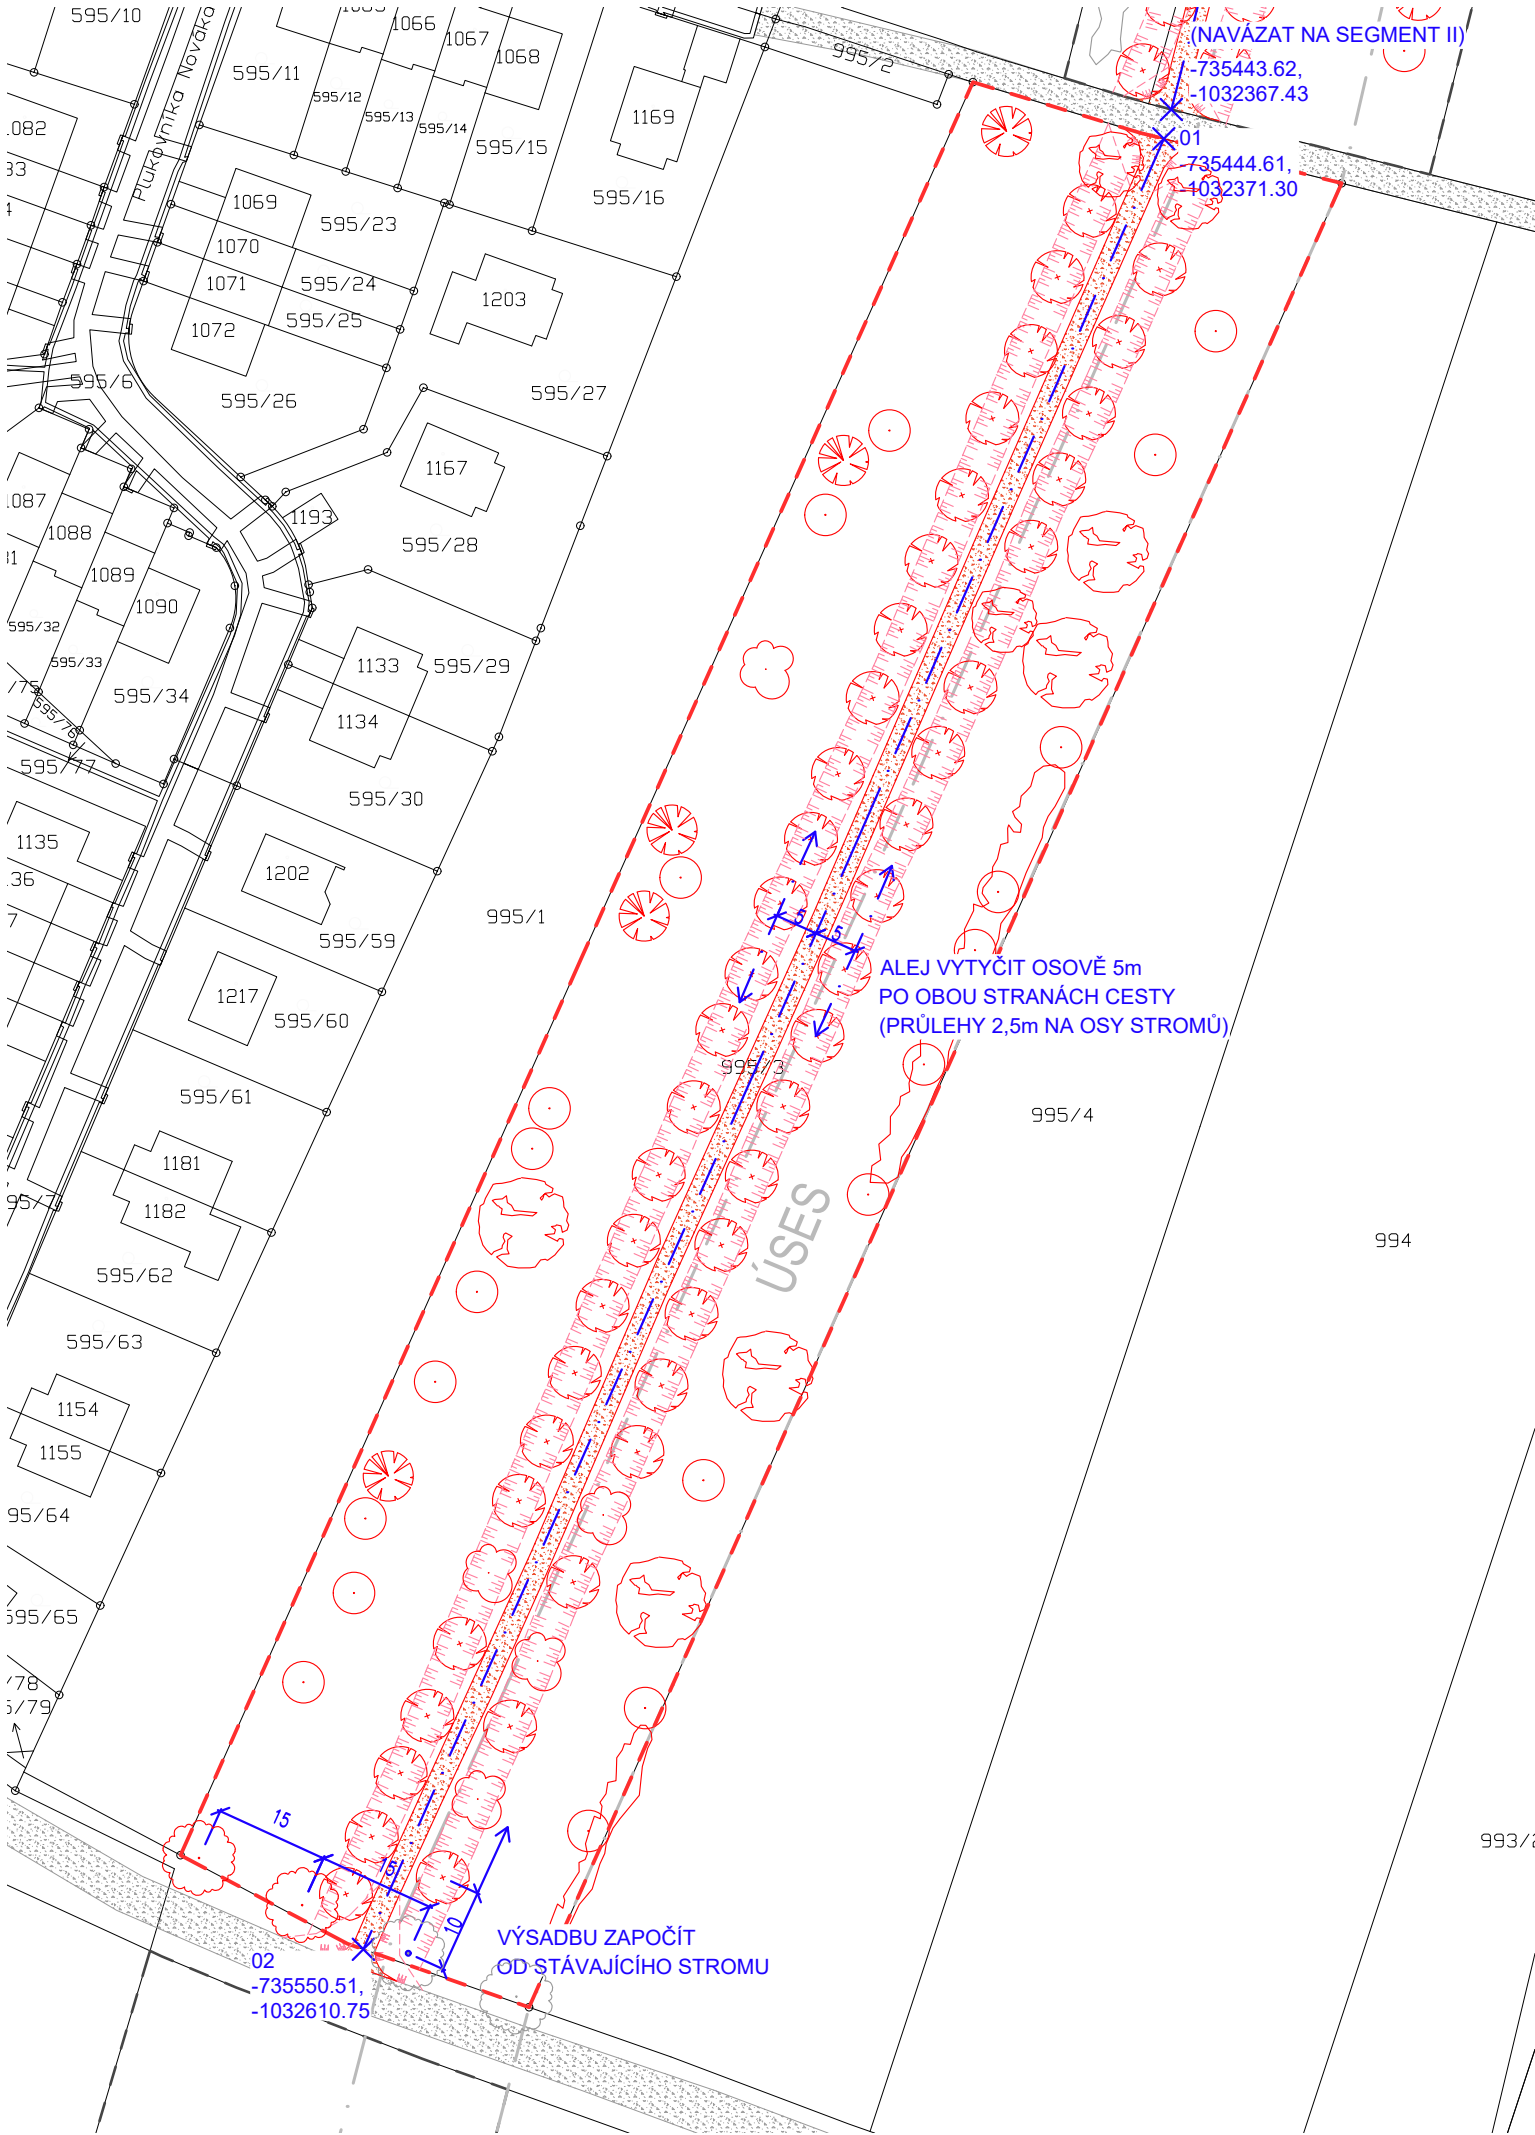

LEGENDA

- NOVĚ NAVRŽENÉ CESTY
- NAVRŽENÉ STROMY/KEŘE (SPECIFIK. V TABULCE)
- NAVRŽENÉ SVAHOVÁNÍ
- VYTYČOVANÉ BODY

AUTORI: Ing. arch. Tereza Březovská Ing. arch. Jan Hájek Spolupráce: Ing. Jan Halík		PROJEKTANT ČÁSTI: MENU architekti s.r.o. Ing. arch. Tereza Březovská Ing. arch. Pavel Mahdal Ing. arch. Adela Křídlová		ZODPOVĚDNÝ PROJEKTANT: Ing. arch. Jan Hájek ČKA 03283		GENERÁLNÍ PROJEKTANT: Architecton s.r.o. Pštrossova 1921/9, Praha 1 Ing. arch. Jan Hájek Ing. arch. Johana Netřvalová		A
INVESTOR: Obec Líbeznice, Mělnická 43, 250 65 Líbeznice						POČET PARÉ: 0-6	PARÉ:	
AKCE: Segment III v okružním parku Zelený pás Líbeznice						STUPEŇ: DPS		
ČÁST: SITUAČNÍ VÝKRESY						DATUM: 1/2026		
VÝKRES: SITUACE VYTYČOVACÍ						MĚŘITKO: 1:1000		