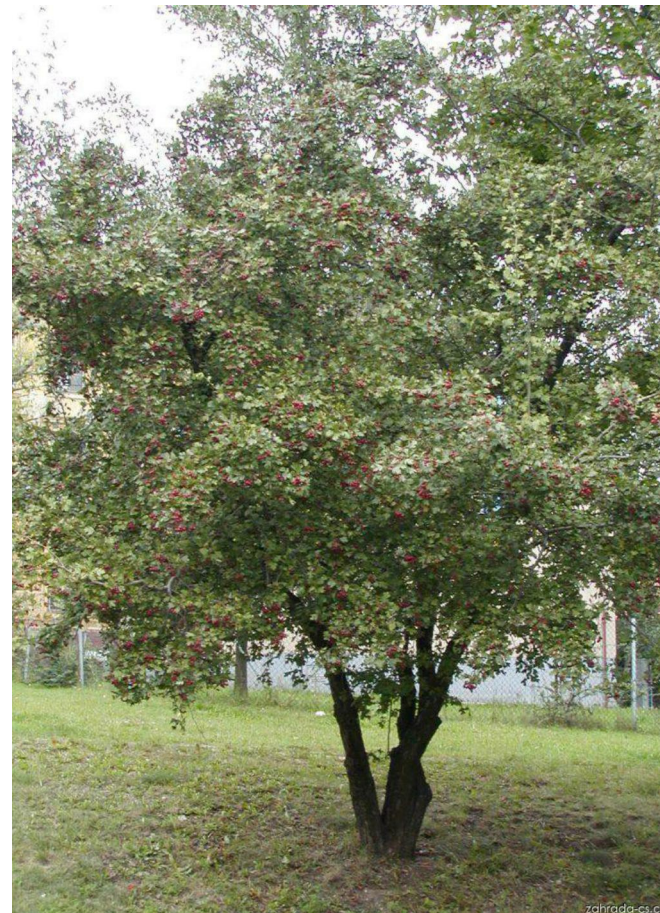


																	
BRSLN EVROPSKÝ <i>Euonymus europaeus</i>	2-5 m volné keřové lemy		OŘEŠÁK KRÁLOVSKÝ <i>Juglans regia</i>	20-40 m doplňení aleje u silnice		LÍPA ŠIROLISTÁ <i>Tilia platyphyllos</i>	20-40 m hlavní alej		JAVOR KLEN <i>Acer pseudoplatanus</i>	40 m hlavní alej		DUB ZIMNÍ <i>Quercus petraea</i>	40 m hlavní alej, volná řada		JEŘÁB BŘEK <i>Sorbus torminalis</i>	10-20 m hlavní alej	

																	
PTAČÍ ZOB <i>Lingustrum vulgare</i>	2-3 m volné keřové lemy		MERUZALKA ALPSKÁ <i>Ribes alpinum</i>	1-2 m volné keřové lemy		DŘÍN OBECNÝ <i>Cornus mas</i>	7 m volná vnější řada		HLOH JEDNOSEMENNÝ <i>Crataegus monogyna</i>	4 m volné keřové lemy		BŘÍZA BILÁ <i>Betula alba</i>	20 m solitéry		BOROVICE LESNÍ <i>Pinus sylvestris</i>	10-20 m solitéry	

SCHEMA VÝSADBY:

HLAVNÍ ALEJ + SOLITÉRY 63

LŠ - lípa širolistá - 40
JK- javor klen - 5
DZ- dub zimní - 8
DŘ - dřín - 5
JB - jeřáb brek - 5

VOLNÁ ŘADA (ŠKUPINY) 21


BŘ - bříza bílá - 11
BO - borovice lesní - 5
HL - hloh - 5

KEŘOVÉ LEMY PŘERUŠOVANÉ - 90

meruzalka alpská - *ribes alpinum* - 20
ptačí zob - *lingustrum vulgare* - 60
brslen evropský - *euonymus europaeus* - 10

ALEJ U SILNICE - 2

O - Ořešák - *Juglans regia* - 2

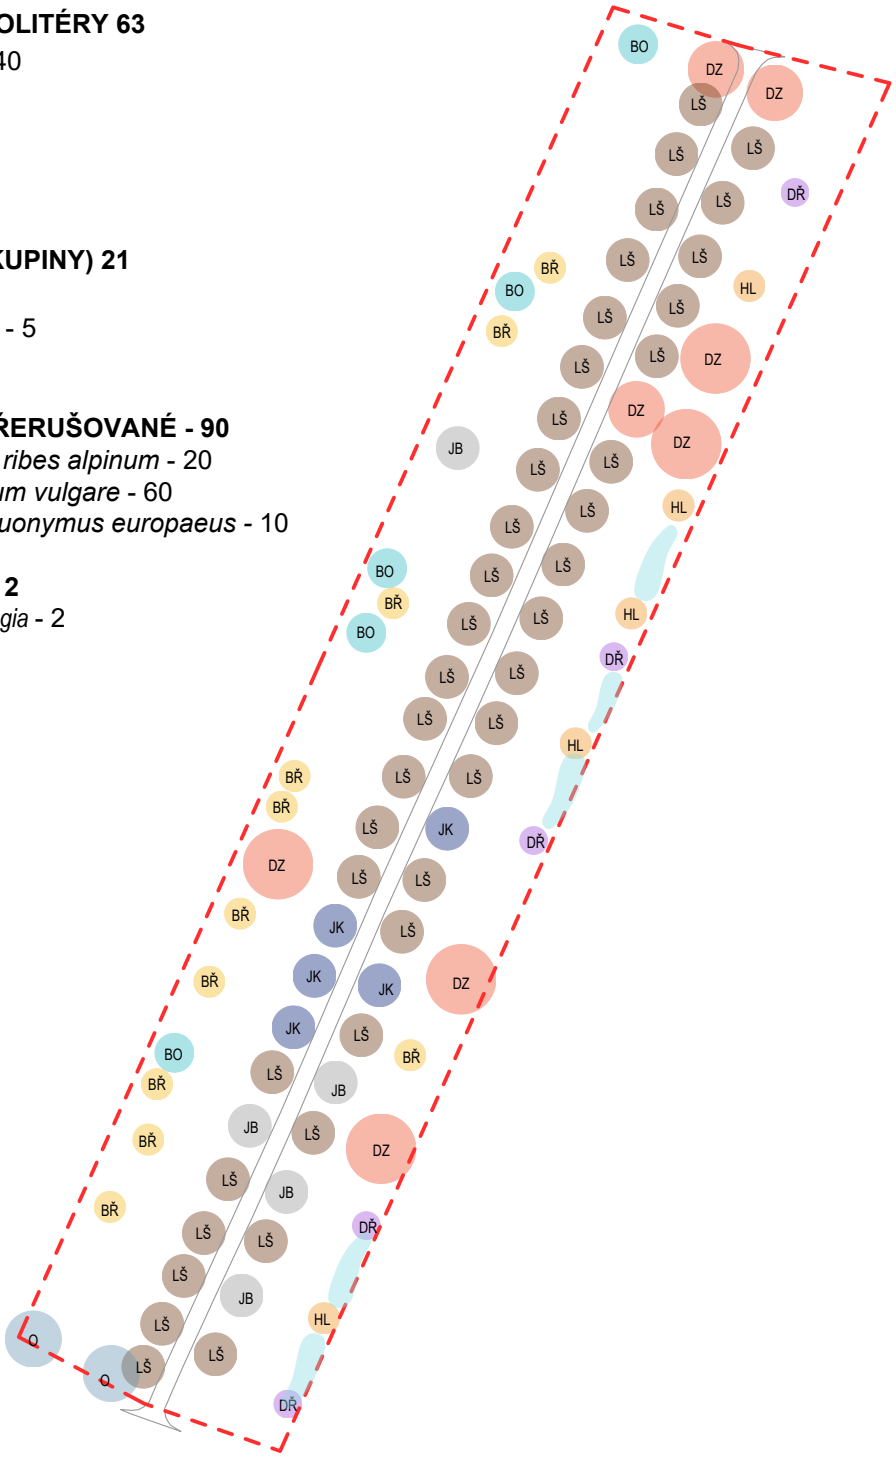

AUTŘI: Ing. arch. Tereza Březovská Ing. arch. Jan Hájek Spolupřáce: Ing. Jan Halík	PROJEKTANT ČÁSTI: MENU architekti s.r.o. Ing. arch. Tereza Březovská Ing. arch. Pavel Mehlal Ing. arch. Adela Křidlová Ing. Jan Halík	ZODPOVĚDNÝ PROJEKTANT: Ing. arch. Jan Hájek ČKA 03283	GENERÁLNÍ PROJEKTANT: Architecton s.r.o. Pštrossova 1921/9, Praha 1 Ing. arch. Jan Hájek Ing. arch. Johana Netřvalová	
INVESTOR: Obec Líbeznice, Mělnická 43, 250 65 Líbeznice	POČET PARÉ: 0-6	PARÉ:		
AKCE: Segment III v okružním parku Zelený pás Líbeznice	STUPEŇ: DPS			
ČÁST: SADOVÉ ÚPRAVY A KRAJINA (SO.02)	DATUM: 1/2026	PŘÍLOHA ČÍSLO:		
VÝKRES: VYBRANÉ DRUHY VÝSADBY	MĚŘITKO: -			D.2.03