



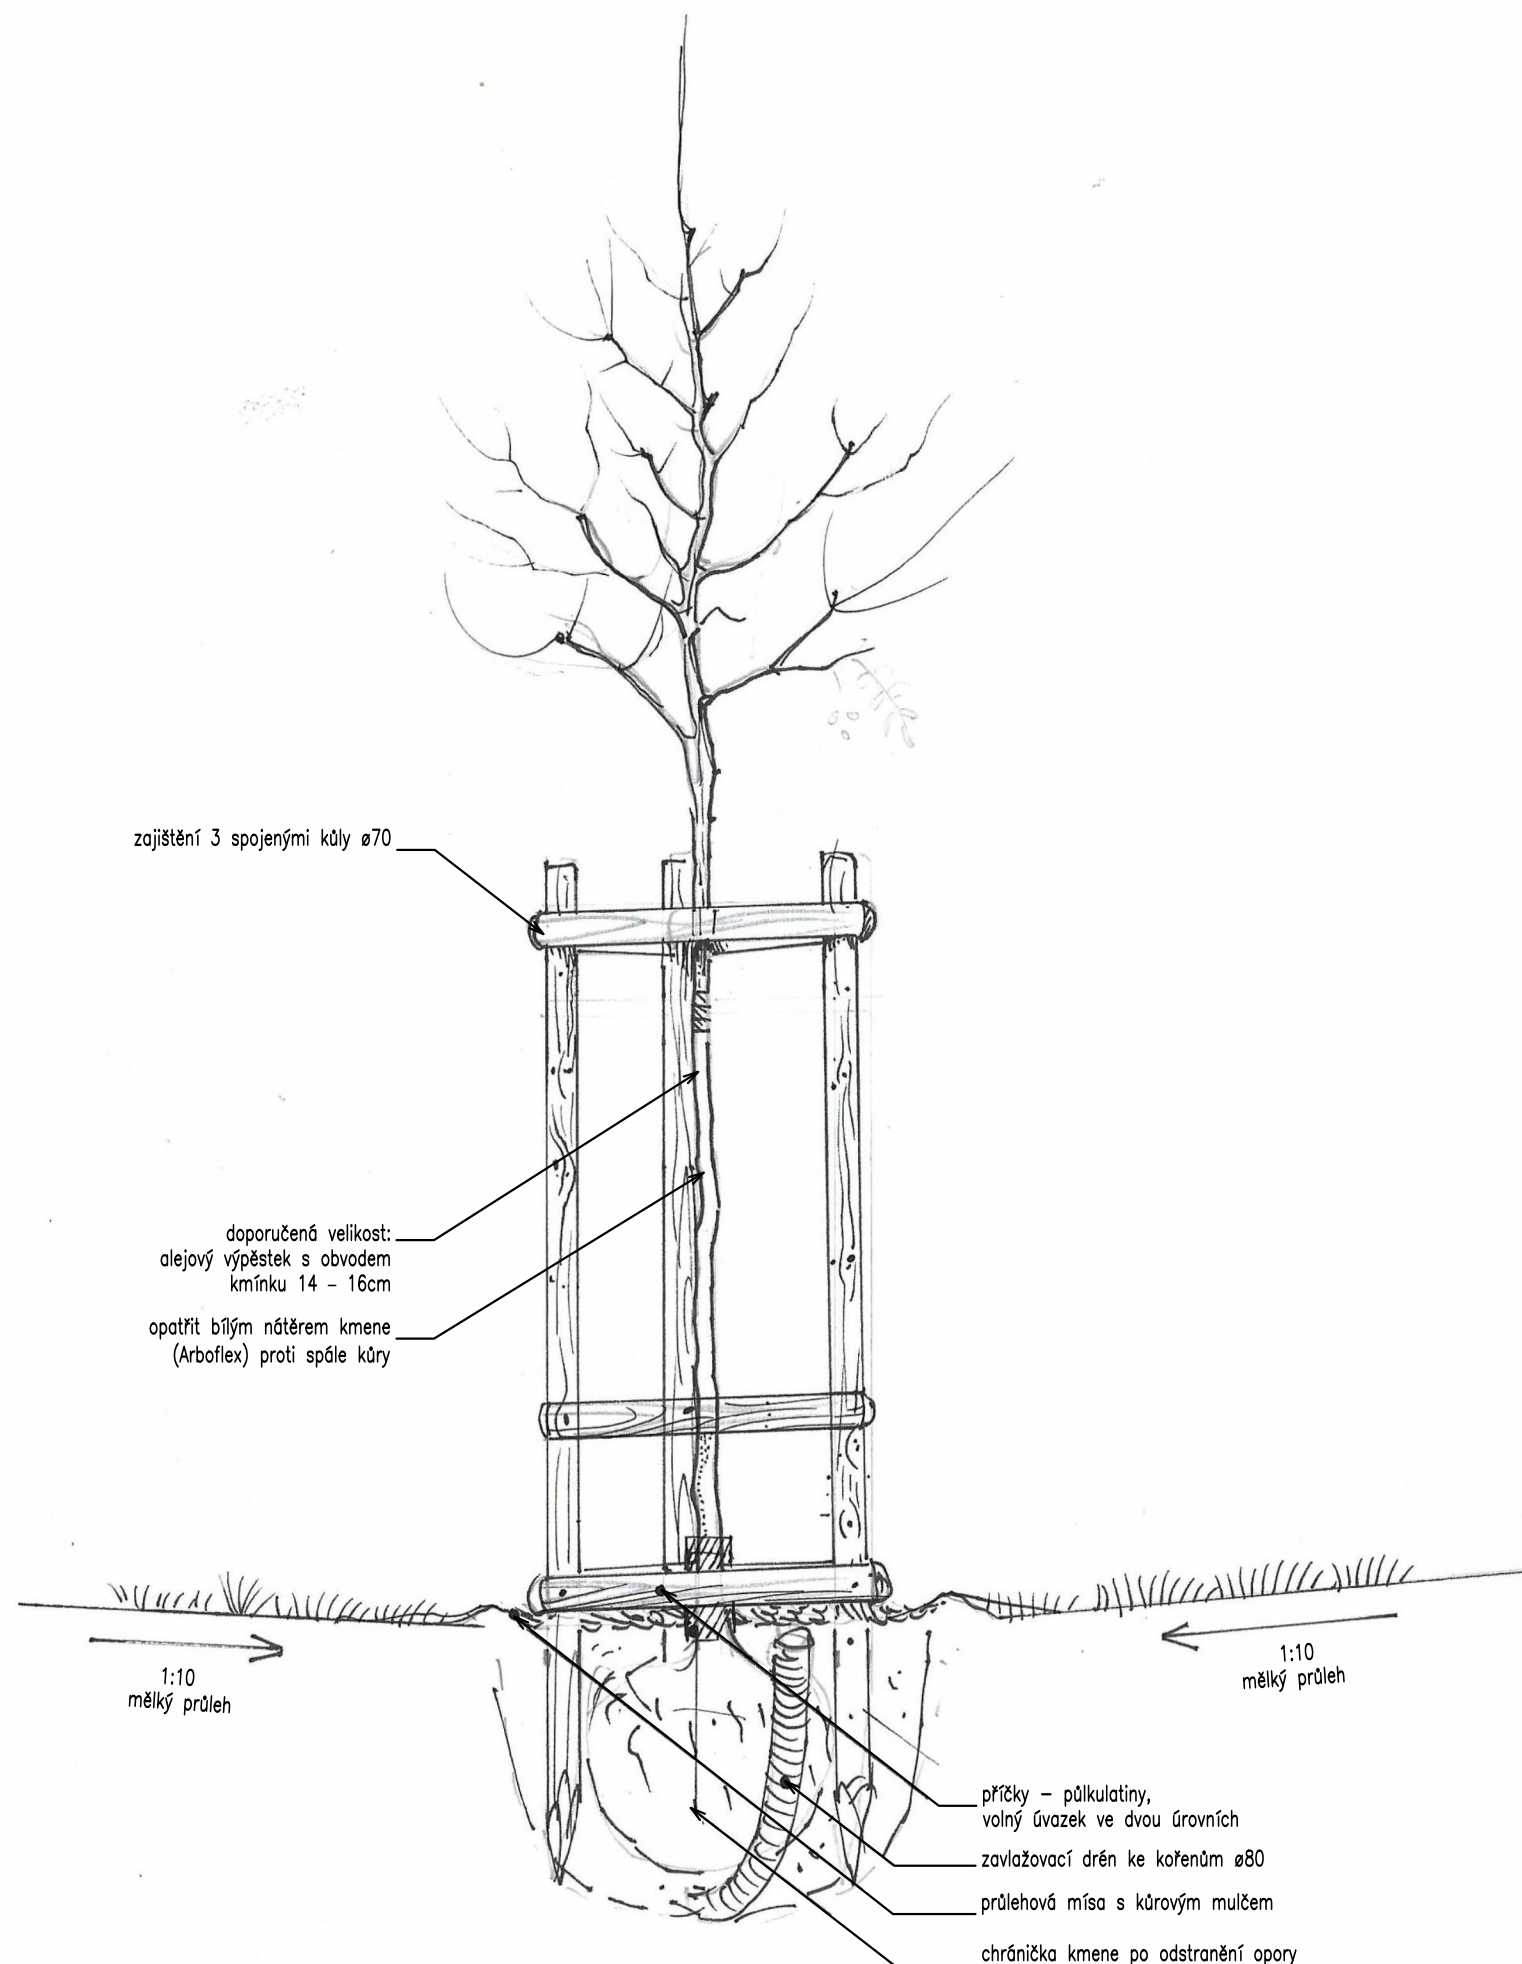

VÝSADBA STROMŮ

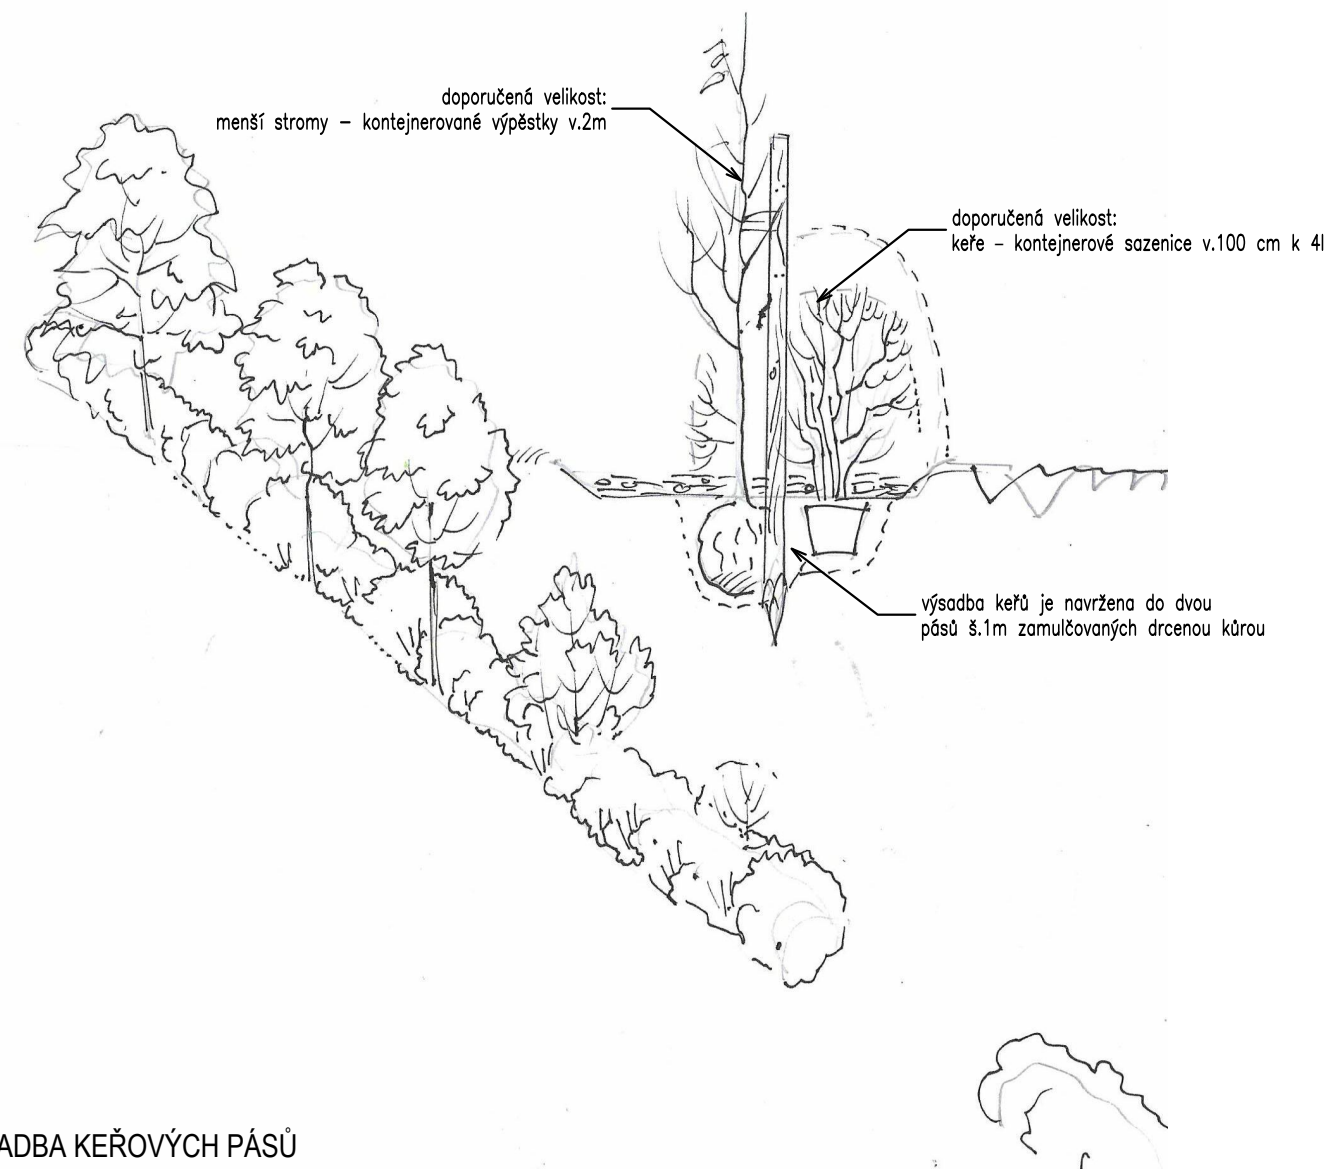

VÝSADBA KEŘOVÝCH PÁSŮ

AUTOŘI: Ing. arch. Tereza Březovská Ing. arch. Jan Hájek Spolupráce: Ing. Jan Halík	PROJEKTANT ČÁSTI: MENU architekti s.r.o. Ing. arch. Tereza Březovská Ing. arch. Pavel Mahdal Ing. arch. Adela Křídlová Ing. Jan Halík	ZODPOVĚDNÝ PROJEKTANT: Ing. arch. Jan Hájek ČKA 03283	GENERÁLNÍ PROJEKTANT: Architecton s.r.o. Pštrossova 1921/9, Praha 1 Ing. arch. Jan Hájek Ing. arch. Johana Netřvalová	A	
INVESTOR: Obec Líbeznice, Mělnická 43, 250 65 Líbeznice			POČET PARÉ: 0-6		PARÉ:
AKCE: Segment III v okružním parku Zelený pás Líbeznice			STUPEŇ: DPS		
ČÁST: SADOVÉ ÚPRAVY A KRAJINA (SO.02)			DATUM: 1/2026		PŘÍLOHA ČÍSLO: D.2.04
VÝKRES: ZALOŽENÍ VÝSADEB			MĚŘÍTKO: -		