


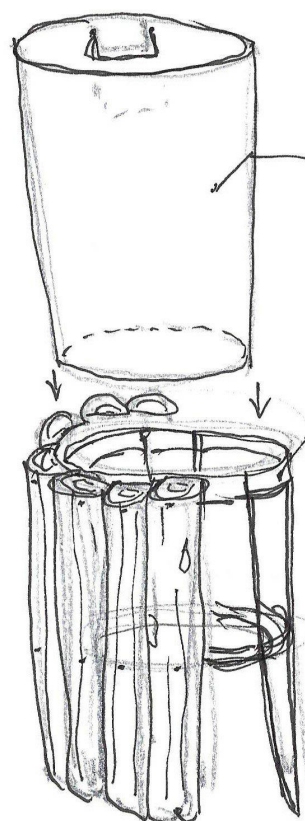

standardizovaná
nádobu pro
v = 700 mm
d = 460 mm
objem = 110 l


korový rám
pro nádobu a
kotvení dřeva

přirodní dřevo
rekultivační
bez povrchové úpravy
hoblované
např. akát, dub, buk



MOBILIÁŘ - ODPADOVÝ KOŠ
2ks


M1

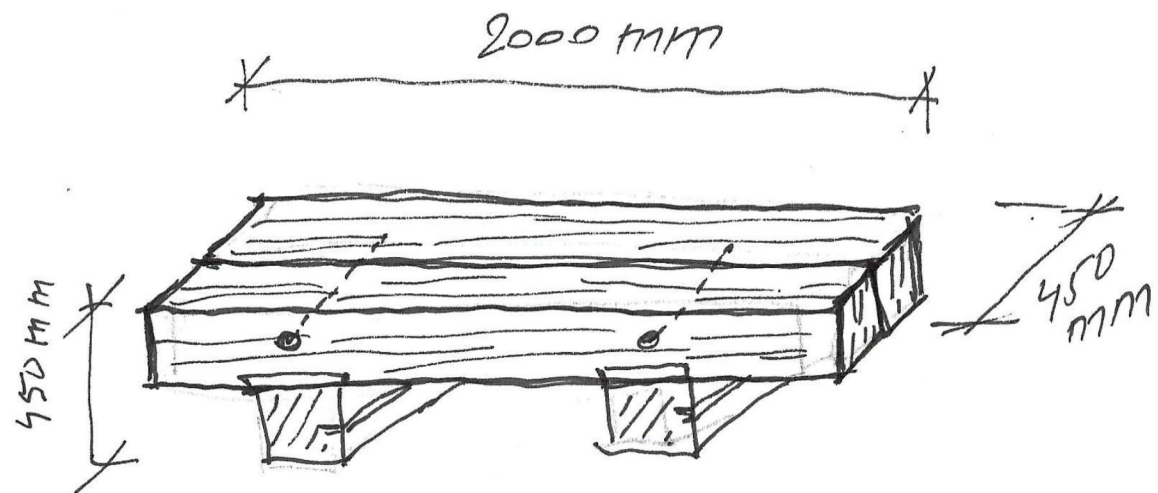

MOBILIÁŘ - LAVICE
3ks

použit zbytkové materiály, pokud budou dostupné (např. opracované dřevěné hranoly ze starých krovů atd.)

M2

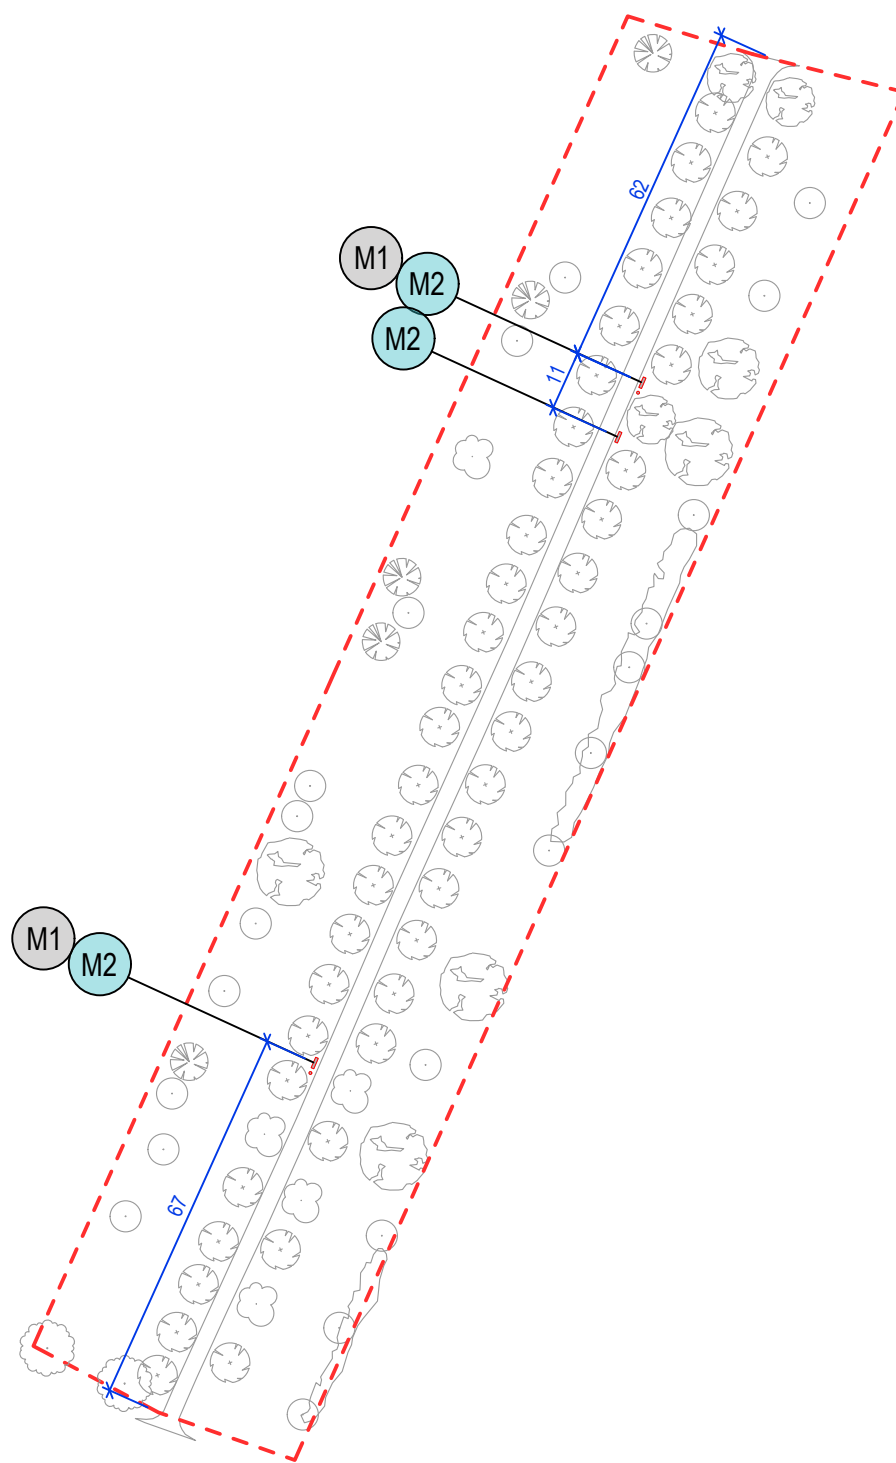

AUTOŘI: Ing. arch. Tereza Březovská Ing. arch. Jan Hájek Spolupráce: Ing. Jan Halík	PROJEKTANT ČÁSTI: MENU architekti s.r.o. Ing. arch. Tereza Březovská Ing. arch. Pavel Mahdal Ing. arch. Adela Křídlová Ing. Jan Halík	ZODPOVĚDNÝ PROJEKTANT: Ing. arch. Jan Hájek ČKA 03283	GENERÁLNÍ PROJEKTANT: Architecton s.r.o. Pštrossova 1921/9, Praha 1 Ing. arch. Jan Hájek Ing. arch. Johana Netřvalová	A
INVESTOR: Obec Líbeznice, Mělnická 43, 250 65 Líbeznice			POČET PARÉ: 0-6	
AKCE: Segment III v okružním parku Zelený pás Líbeznice			STUPEŇ: DPS	PŘÍLOHA ČÍSLO: D.2.05
ČÁST: SADOVÉ ÚPRAVY A KRAJINA (SO.02)			DATUM: 1/2026	
VÝKRES: MOBILIÁŘ			MĚŘÍTKO: -	