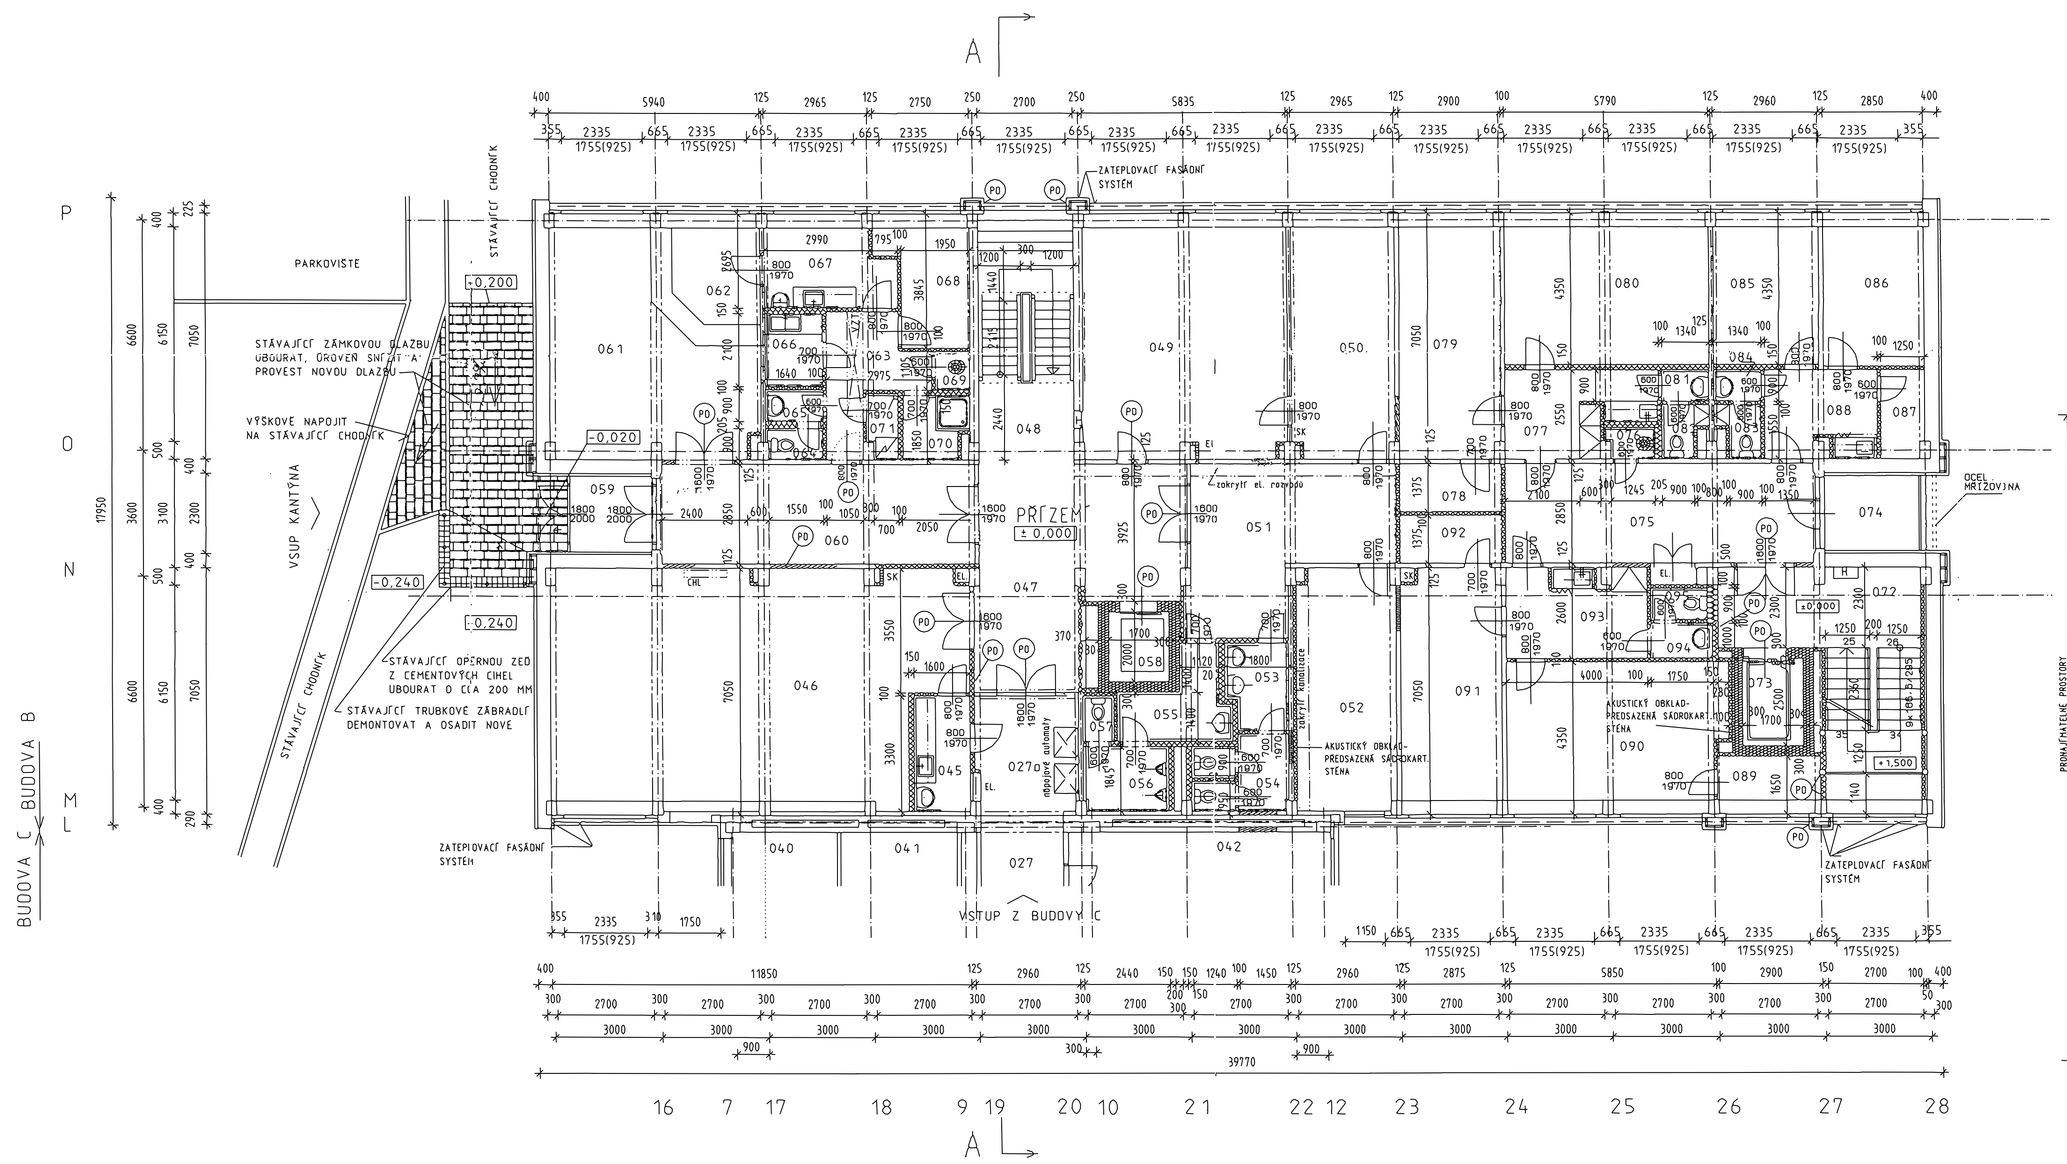

POZNÁMKY:

- BĚLNINOVÝ (KERAMICKÝ) OBKLAD STĚN V HYGIENICKÝCH VYBAVENÍCH BUDE PROVEDEN TAK, ŽE NAD ZÁRUBNÍ BUDE JEŠTĚ JEDNA RADA OBKLADAČEK. VÝŠKA UVEDENÁ V TABULCE JE INFORMATIVNÍ.
- ZA KUCHYŇSKOU A TECHNOLOGICKÝMI LINKAMI BUDE PROVEDEN OBKLADVÝŠKY CCA 600 mm. NA KRAJÍCH LINEK A ZA UMYVADLEM BUDE PROVEDEN OBKLAD NA CELOU VÝŠKU KUCHYŇSKÉ LINKY
- VÝŠKA SOKLU NA PODESTĚ BUDE DLE VÝŠKY OBKLADU NA SOKLU PODÉL SCHODIŠŤOVÝCH STUPŇŮ

PŘEDSAZENÁ SÁDROKARTONOVÁ STĚNA BUDE PROVEDENA NA CELOU SVĚTLOU VÝŠKU PODLAŽÍ. V MÍSTECH DVEŘÍ BUDOU PROVEDENY PRŮCHODY SE SVĚTLOU VÝŠKOU 2150 mm I V HADPRAŽÍ BUDOU OSAZENA EL. SVĚTLOLA.
VE SPODNÍ ČÁSTI STĚNY BUDOU OSAZENY UMAZÁVATELNÉ POLICOVÉ SKŘÍŇKY. HORNÍ ČÁST PROSTORU MEZISTĚN BUDE VYUŽITA PRO ROZVODY EL. INSTALACÍ. (SAMOSTATNÉ DVEŘE BUDOU NA STŘEDU NIKY)

PD KONSTRUKCE A DVEŘE S POŽÁRNÍ ODOLNOSTÍ.

ZATEPLOVACÍ SYSTÉM - HORLAVOST B, INDEX ŠÍŘENÍ POŽÁRU is=0 mm/min
PROSTUPY INSTALACÍ POŽÁRNĚ DĚLÍCÍMI KONSTRUKCEMI BUDOU UTĚSNĚNY OZÁŘNÍMI UCPÁVKAMI S POŽÁRNÍ ODOLNOSTÍ DLE POŽÁRNĚ DĚLÍCÍ KONSTRUKCE. S MIN. HORLAVOSTÍ C1

LEGENDA MÍSTNOSTÍ

M. Č.	ÚČEL MÍSTNOSTI	PLOCHA M2	PODLAHA	OBKLADY
027a	CHODBA	10,00	KERAMICKÁ DLAŽBA - SOKL V=60MM	
045	KUCHYŇKA	5,25	KERAMICKÁ DLAŽBA	BĚLNINOVÝ V=2100 (VIZ POZN.)
046	ZASEDACÍ MÍSTNOST	76,00	KOBEREC - SOKL LIŠTA	
047	CHODBA	30,60	KERAMICKÁ DLAŽBA - SOKL V=60MM	
048	SCHODIŠTĚ	19,00	KERAMICKÁ DLAŽBA - SOKL	
049	KANCELÁŘ	40,75	KOBEREC - SOKL LIŠTA	
050	KANCELÁŘ	20,60	KOBEREC - SOKL LIŠTA	
051	CHODBA	23,00	KERAMICKÁ DLAŽBA - SOKL V=60MM	
052	KANCELÁŘ	20,30	KOBEREC - SOKL LIŠTA	
053	PŘEDSÍŇ-ŽENY-UMYVÁRNA	4,20	KERAMICKÁ DLAŽBA	BĚLNINOVÝ V=2100 (VIZ POZN.)
054	WC-ŽENY	5,60	KERAMICKÁ DLAŽBA	BĚLNINOVÝ V=2100 (VIZ POZN.)
055	PŘEDSÍŇ MUŽI-UMYVÁRNA	6,00	KERAMICKÁ DLAŽBA	BĚLNINOVÝ V=2100 (VIZ POZN.)
056	WC-MUŽI - PISOÁRY	4,70	KERAMICKÁ DLAŽBA	BĚLNINOVÝ V=2100 (VIZ POZN.)
057	WC-MUŽI	1,20	KERAMICKÁ DLAŽBA	BĚLNINOVÝ V=2100 (VIZ POZN.)
058	VÝTAH			
059	ZÁDVEŘÍ	4,95	KERAMICKÁ DLAŽBA - SOKL V=60MM	
060	CHODBA	24,90	KERAMICKÁ DLAŽBA - SOKL V=60MM	
061	KANTÝNA - JÍDELNA	28,10	KERAMICKÁ DLAŽBA - SOKL V=60MM	
062	KANTÝNA - PRODEJ	13,00	KERAMICKÁ DLAŽBA - SOKL V=60MM	
063	CHODBA	7,75	KERAMICKÁ DLAŽBA - SOKL V=60MM	SÁDROKART. PODHLED
064	WC	1,45	KERAMICKÁ DLAŽBA	BĚLNINOVÝ V=2100 (VIZ POZN.) SÁDROKART. PODHLED
065	PŘEDSÍŇ-UMYVÁRNA	1,45	KERAMICKÁ DLAŽBA	BĚLNINOVÝ V=2100 (VIZ POZN.)
066	MYTÍ NÁDOBÍ	3,35	KERAMICKÁ DLAŽBA	BĚLNINOVÝ V=2100 (VIZ POZN.)
067	PŘÍPRAVA JÍDEL	9,00	KERAMICKÁ DLAŽBA - SOKL V=60MM	BĚLNINOVÝ V=2100 (VIZ POZN.) SÁDROKART. PODHLED
068	SKLAD	8,40	KERAMICKÁ DLAŽBA - SOKL V=60MM	
069	ÚKLIDOVÁ KOMORA	1,10	KERAMICKÁ DLAŽBA	BĚLNINOVÝ V=2100 (VIZ POZN.)
070	ŠATNA, UMYVÁRNA	3,45	KERAMICKÁ DLAŽBA - SOKL V=60MM	BĚLNINOVÝ V=2100 (VIZ POZN.) SÁDROKART. PODHLED
071	SKLAD ODPADKŮ	1,70	KERAMICKÁ DLAŽBA	BĚLNINOVÝ V=2100 (VIZ POZN.)
072	SCHODIŠTĚ	26,90	KERAMICKÁ DLAŽBA - SOKL	
073	VÝTAH			
074	LODŽIE	6,25	KERAMICKÁ DLAŽBA - SOKL V=60MM	
075	CHODBA	24,90	KERAMICKÁ DLAŽBA - SOKL V=60MM	
076	ÚKLIDOVÁ KOMORA	1,25	KERAMICKÁ DLAŽBA	BĚLNINOVÝ V=2100 (VIZ POZN.)
077	CHODBA	9,25	KERAMICKÁ DLAŽBA - SOKL V=60MM	BĚLNINOVÝ ZA KUCH. LINKOU V=600 VIZ POZN.
078	SKLAD	4,00	PVC - SOKL LIŠTA	
079	KANCELÁŘ	20,30	KOBEREC - SOKL LIŠTA	
080	KANCELÁŘ	25,00	KOBEREC - SOKL LIŠTA	
081	PŘEDSÍŇ WC	1,20	KERAMICKÁ DLAŽBA	BĚLNINOVÝ V=2100 (VIZ POZN.)
082	WC	1,65	KERAMICKÁ DLAŽBA	BĚLNINOVÝ V=2100 (VIZ POZN.)
083	WC	1,65	KERAMICKÁ DLAŽBA	BĚLNINOVÝ V=2100 (VIZ POZN.)
084	PŘEDSÍŇ WC	1,20	KERAMICKÁ DLAŽBA	BĚLNINOVÝ V=2100 (VIZ POZN.)
085	KANCELÁŘ	12,90	KOBEREC - SOKL LIŠTA	
086	KANCELÁŘ	12,50	KOBEREC - SOKL LIŠTA	
087	SKLAD	3,70	PVC - SOKL LIŠTA	
088	CHODBA	7,65	KERAMICKÁ DLAŽBA	BĚLNINOVÝ ZA KUCH. LINKOU V=600 VIZ POZN.
089	SKLAD	4,50	PVC - SOKL LIŠTA	
090	KANCELÁŘ	26,70	KOBEREC - SOKL LIŠTA	
091	KANCELÁŘ	20,20	KOBEREC - SOKL LIŠTA	
092	SKLAD	4,00	PVC - SOKL LIŠTA	
093	CHODBA	10,00	KERAMICKÁ DLAŽBA	BĚLNINOVÝ ZA KUCH. LINKOU V=600 VIZ POZN.
094	PŘEDSÍŇ WC	1,70	KERAMICKÁ DLAŽBA	BĚLNINOVÝ V=2100 (VIZ POZN.)
095	WC	1,40	KERAMICKÁ DLAŽBA	BĚLNINOVÝ V=2100 (VIZ POZN.)

STAVEBNÍ ÚPRAVY (RAKITNA)
PRONÁJMY/PRACOVNÍ PROSTORY
KANCELÁŘ I
KANCELÁŘ II
KANCELÁŘ III

LEGENDA MATERIÁLU

- STÁVAJÍCÍ ZDIVO A KONSTRUKCE
- DOZDÍVKY ZDIVO Z CIHEL DDM NA MVC 2,5
- ZDIVO Z CIHEL PLNÝCH P10 NA MC 5
- SÁDROKARTONOVÉ KONSTRUKCE

N

	DATUM	PODPIS
SCHVÁLENO		
SCHVÁLENO S KOMENTÁŘEM		
NESCHVÁLENO		

OSVĚDČENÍ O ZÁPISU DO SEZNAMU AUTORIZOVANÝCH ARCHITEKTŮ ČKAIT
ověřuje za pravdivé vyhotovení
za dne 09. 07. 2002
Čj. OSO:

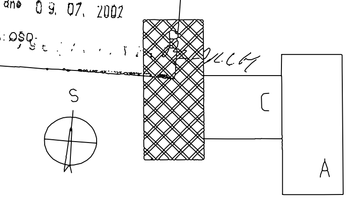

± 0,000 = 269,00 m n. m.

INVESTOR	DODAVATEL / OBJEDNATEL
OZP zaměstnanců bank, pojišťoven a stavebnictví TUSAROVA 36, PRAHA 7	SATER - GROUP s.r.o. PRAHA

HLAVNÍ PROJEKTANT	PROJEKTANT ČÁSTI
SATER - PROJEKT s.r.o. PLYNÁRENSKÁ 671, 280 00 KOLÍN tel : 0321 / 717 203, fax : 0321 / 717 204 e - mail : info@sater-projekt.cz	

C.	DATUM	POPIS	NAVRHL	ZPRACOVAL	KONTROLOVAL	KONTROLA PD	SCHVÁLIL
0	20.4.2002	PRVNÍ VÝTISK	ING. PROVAZOVÁ	ING. PROVAZOVÁ	ING. DOBJAŠ	ING. KUKRALOVÁ	ING.ARCH. PROVAZ

REVIZE

STAVBA	REKONSTRUKCE OBJEKTU OZP PRAHA 4, ROŠKOTOVA 1	SATER projekce inženýring GROUP PROJEKT s.r.o. Kolín	
ČÁST PROJEKTU	D - STAVEBNÍ ČÁST		
DÍL PROJEKTU	D1 - POZEMNÍ OBJEKTY		
OBJEKT	2.STAVBA - BUDOVA B	POČET A4	8
PROFESE	STAVEBNÍ ČÁST	STUPEŇ	DSŘ
DRUH VÝKRESU	PŮDORYS PŘÍZEMÍ	SOUBOR	
MĚŘÍTKO 1 : 100	ČÍSLO KOPIE	ZAKÁZKOVÉ ČÍSLO 00 166 - 02	ČÍSLO DOKUMENTU 009
		SPISOVÁ ZNAČKA OR.C.21233-MĚST.SOUD V PRAZE	REVIZE