


±0,000 = 239,6 m n.m. Bpv

Akce
Dětská skupina U Zámku
Poděbradova 636
503 51 | Chlumeck nad Cidlinou

Stavebník
Město Chlumeck nad Cidlinou
Klicperovo náměstí 64
503 51 | Chlumeck nad Cidlinou

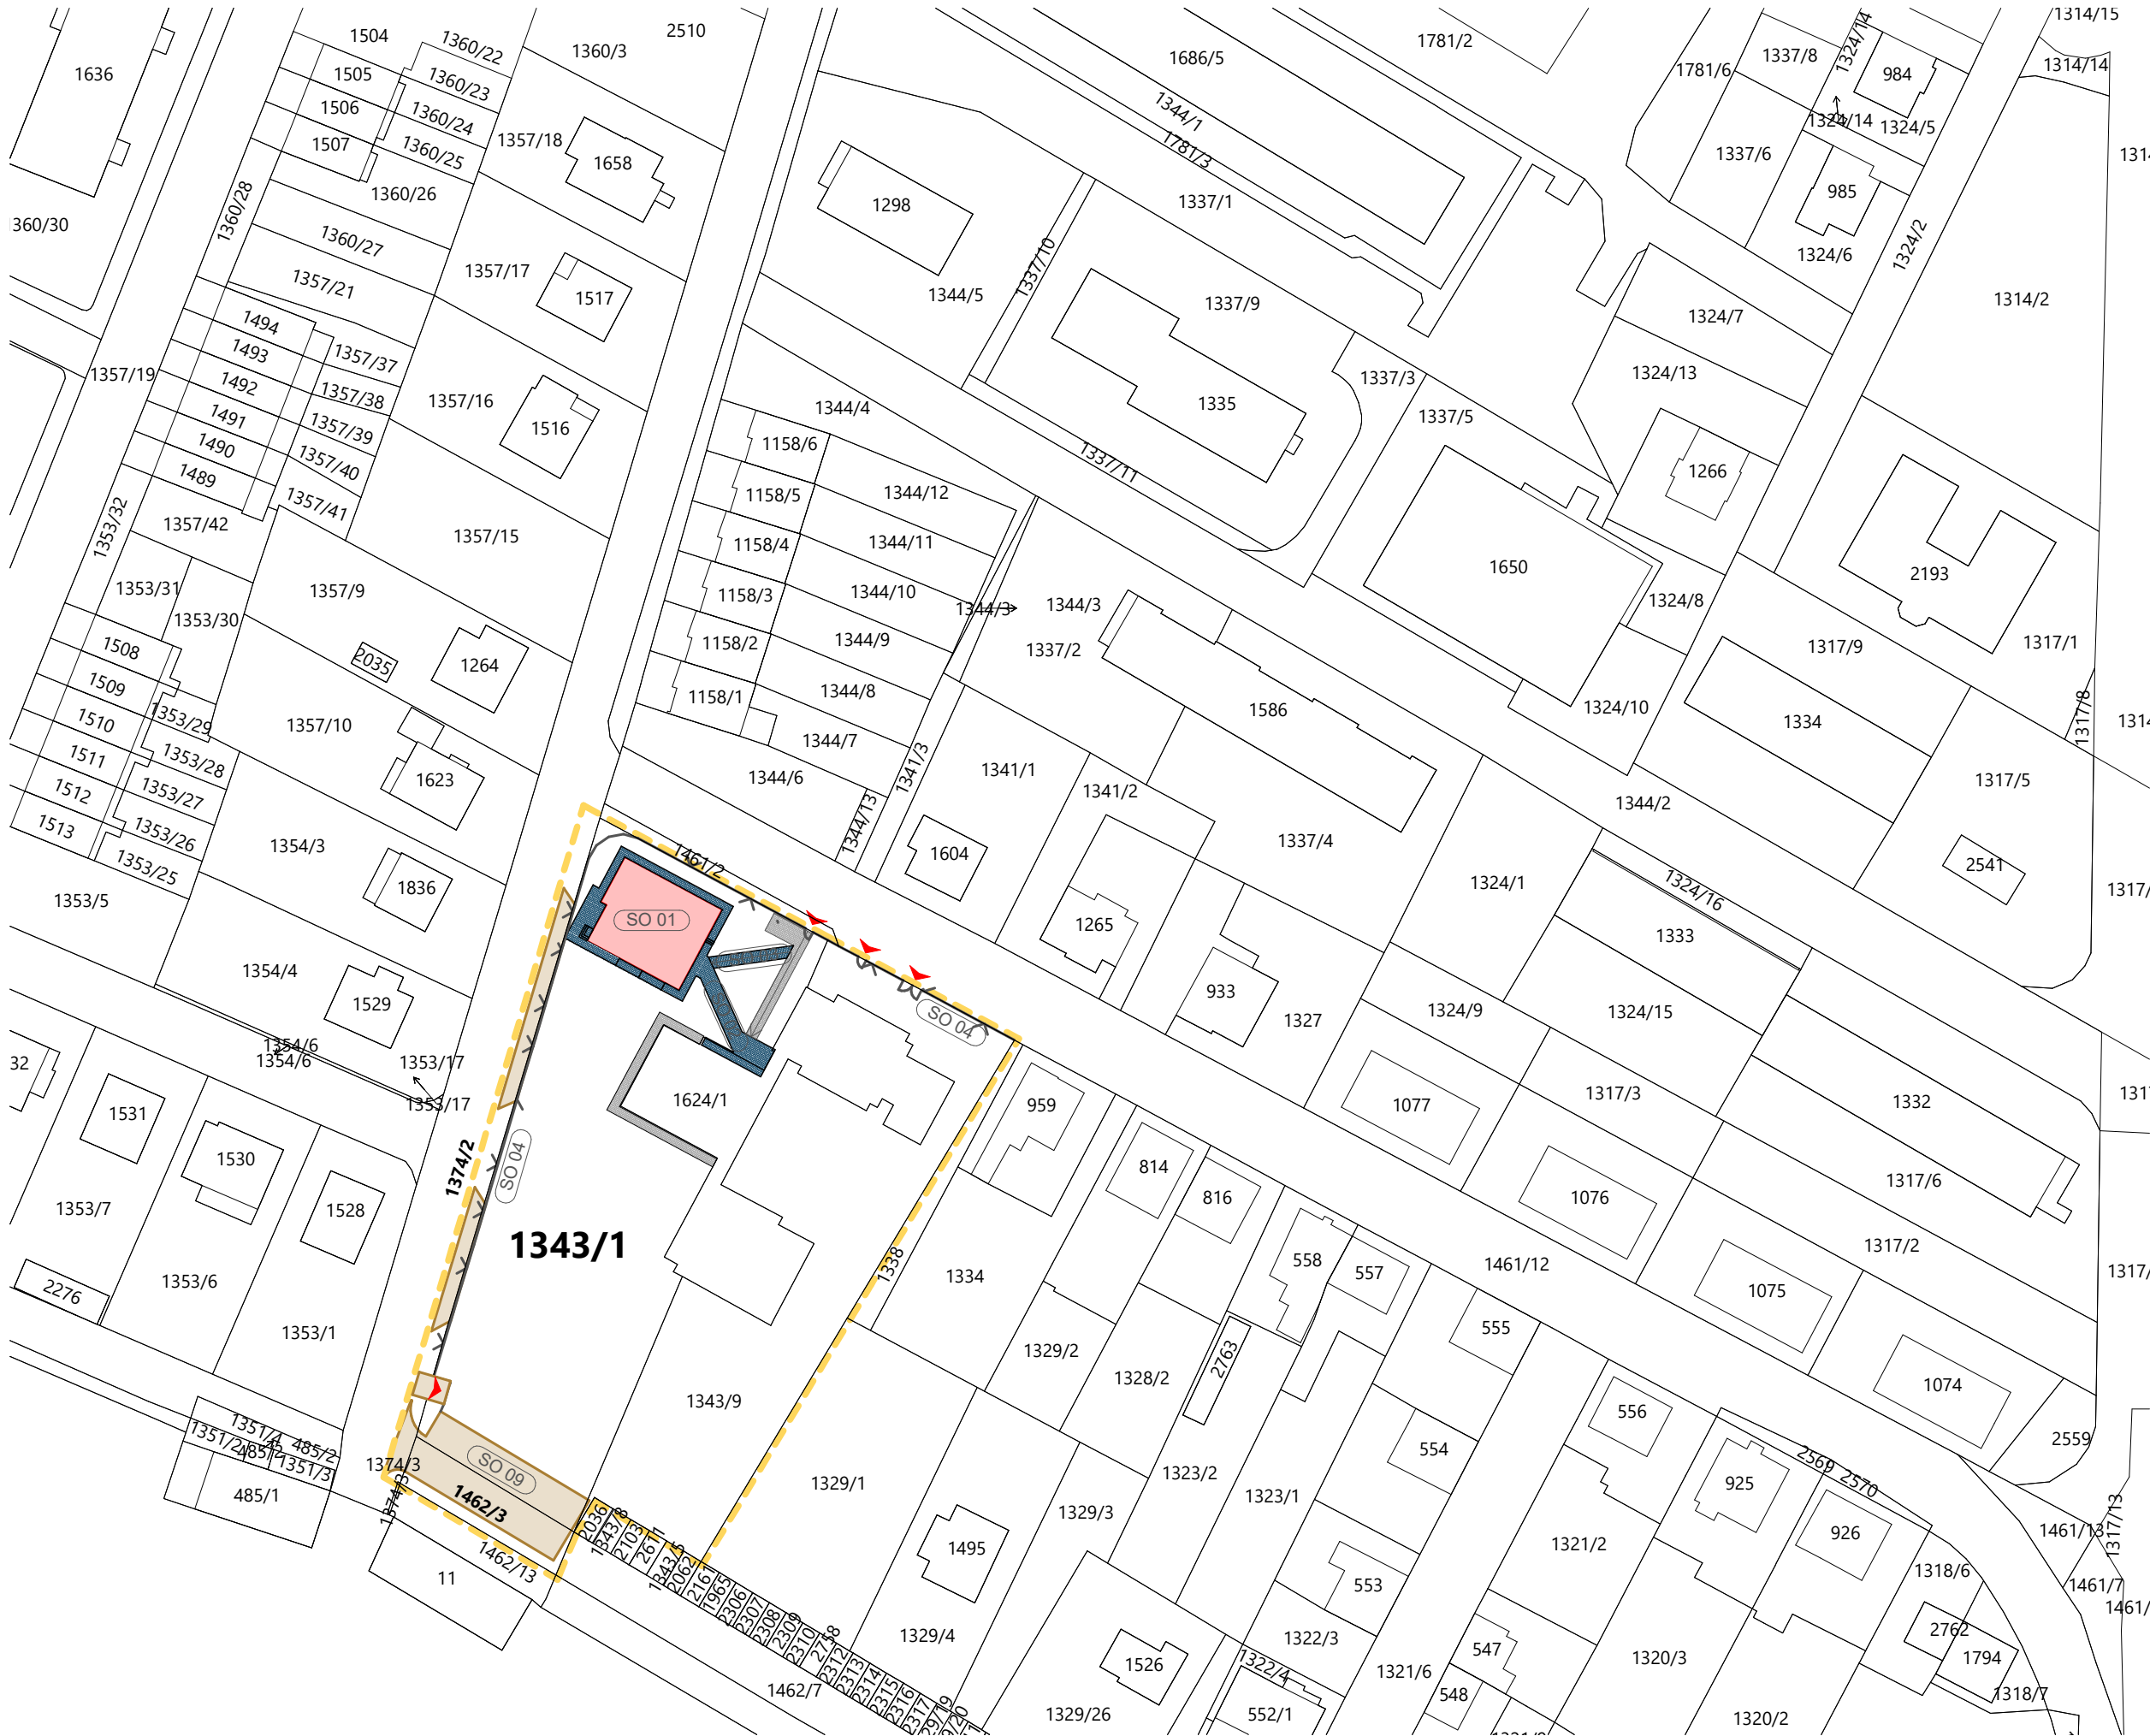

Ing. Vojtěch Martinek | U Koruny 1248/10
500 02 | Hradec Králové

Zodpovědný projektant
Ing. Vojtěch Martinek

Datum
11/2023

Situační výkres širších
vztahů
1:1000