


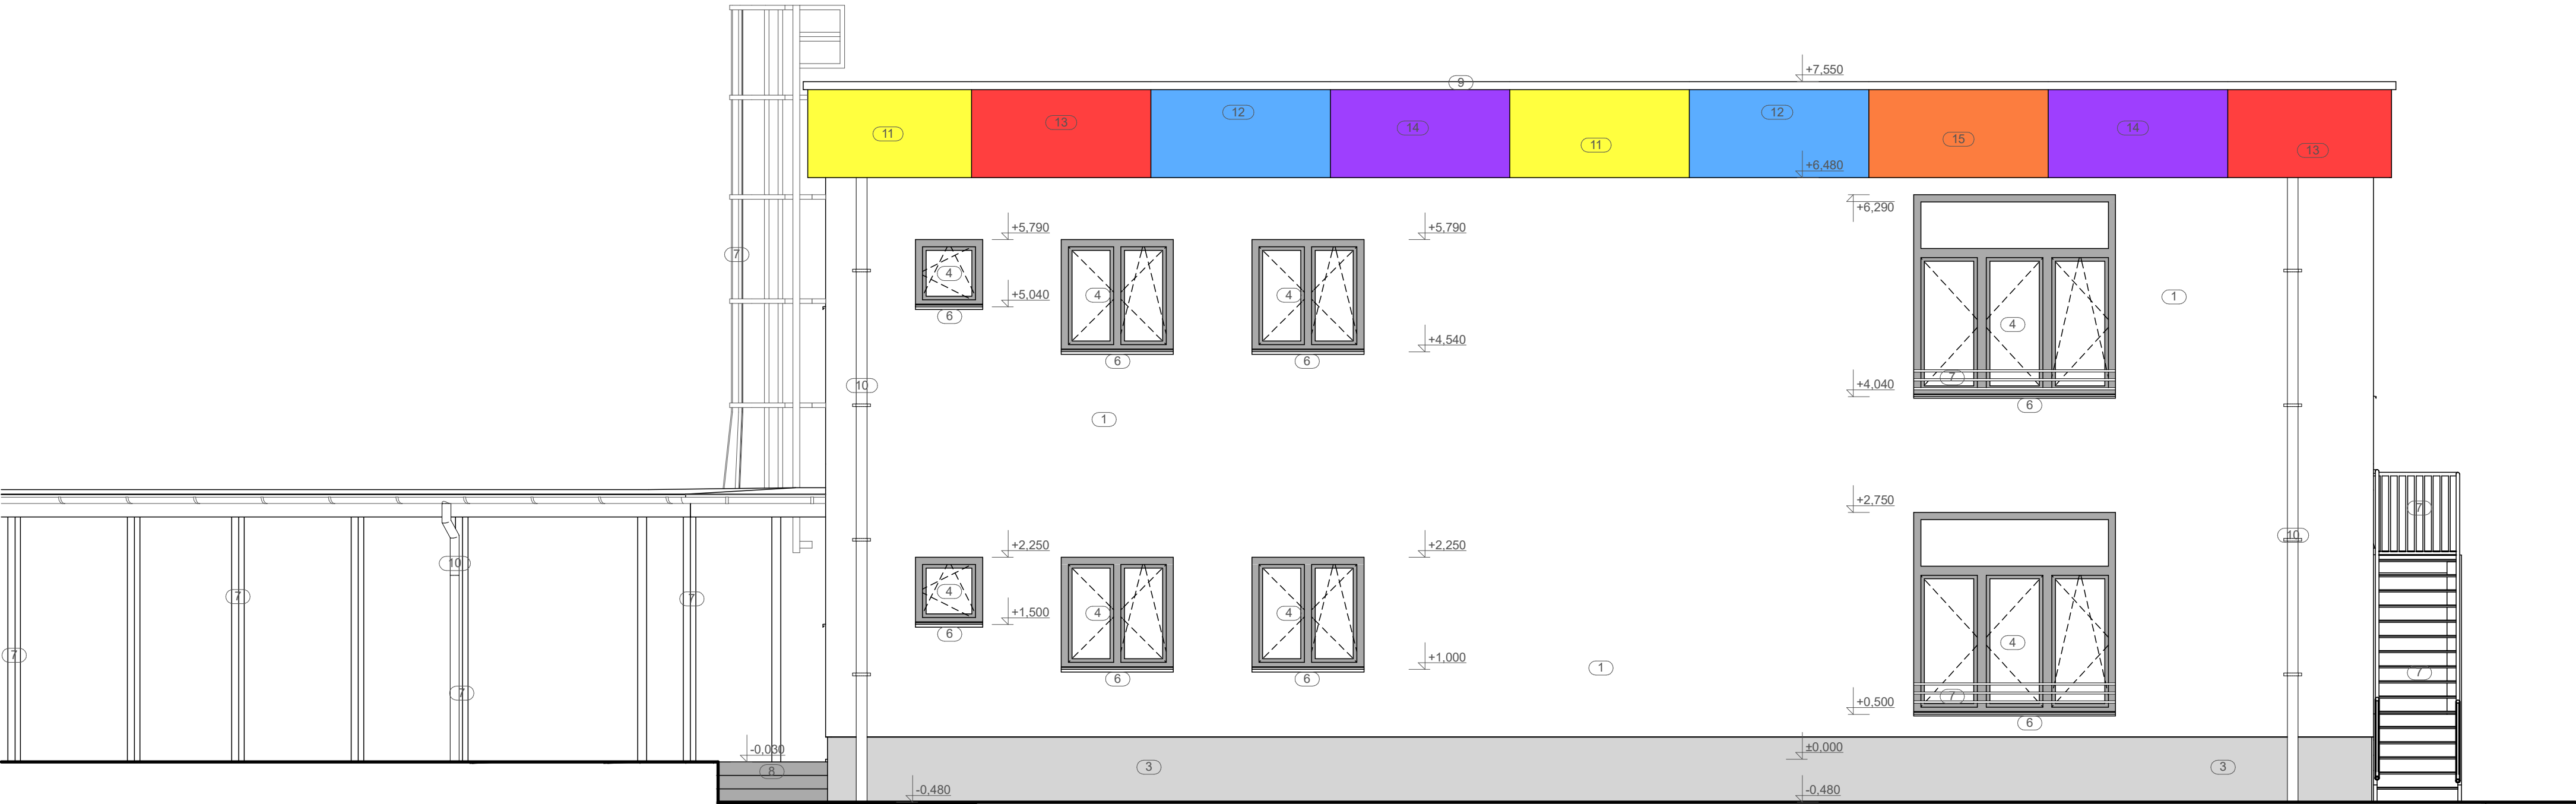

Legenda povrchů

- 1 Tenkovrstvá omítka s vysokou difúzní propustností a se zvýšenou odolností proti růstu mečů a ulpívání nečistot, zrnitost 2 mm, bílá
- 2 Tenkovrstvá omítka s vysokou difúzní propustností a se zvýšenou odolností proti růstu mečů a ulpívání nečistot, zrnitost 2 mm, šedookrová
- 3 Tenkovrstvá dekorativní omítka - marmolit, střednězrná, hnědošedá
- 4 Okna plastová vícekomorová, zasklená izolačním trojsklem 4-16-4-16-4, hloubka profilu 90 mm,  $U_w = 0,85 \text{ W/m}^2\text{K}$ , celoodvodové kování, odstín RAL 7024
- 5 Dveře plastové vícekomorové, vstupní, zasklené izolačním trojsklem 4-16-4-16-4, hloubka profilu 82 mm,  $U_D = 1,0 \text{ W/m}^2\text{K}$ , odstín RAL 7024
- 6 Systémový parapet z taženého hliníkového plechu, RAL 7024
- 7 Ocelové zámečnické konstrukce, žárově zinkované, min. 275 g/m<sup>2</sup>
- 8 Betonové konstrukce prefabrikované (dlažba, obrušníky apod), přírodní betonové šedá
- 9 Klempířské prvky, ocelový pozinkovaný lakovaný plech / viplanyl, tloušťka 0,6 mm, odstín RAL 7016
- 10 Okapový systém, ocelový pozinkovaný lakovaný plech, tloušťka 0,6 mm, DN 120, odstín RAL 7016
- 11 Obklad cementotřískovými deskami, hladký povrch, tloušťka 16 mm, osazeno na FeZn roštu tl. 1 mm, odstín - žlutá
- 12 Obklad cementotřískovými deskami, hladký povrch, tloušťka 16 mm, osazeno na FeZn roštu tl. 1 mm, odstín - modrá
- 13 Obklad cementotřískovými deskami, hladký povrch, tloušťka 16 mm, osazeno na FeZn roštu tl. 1 mm, odstín - červená
- 14 Obklad cementotřískovými deskami, hladký povrch, tloušťka 16 mm, osazeno na FeZn roštu tl. 1 mm, odstín - fialová
- 15 Obklad cementotřískovými deskami, hladký povrch, tloušťka 16 mm, osazeno na FeZn roštu tl. 1 mm, odstín - oranžová

±0,000 = 239,6 m n.m. Bpv

Akce  
**Dětská skupina U Zámku**  
Poděbradova 636  
503 51 | Chlumec nad Cidlinou

Stavebník  
**Město Chlumec nad Cidlinou**  
Klícperovo náměstí 64  
503 51 | Chlumec nad Cidlinou

 **ING MARTINEK**  
ARCHITEKTONICKÝ A PROJEKTOVÝ ATÉLIÉR

Ing. Vojtěch Martinek | U Koruny 1248/10  
500 02 | Hradec Králové

Zodpovědný projektant  
Ing. Vojtěch Martinek

Datum  
11/2023

**Pohled severní,  
severovýchodní**  
1:50

D.1.1.11

Pohled severovýchodní - přístřešek

1:50

