


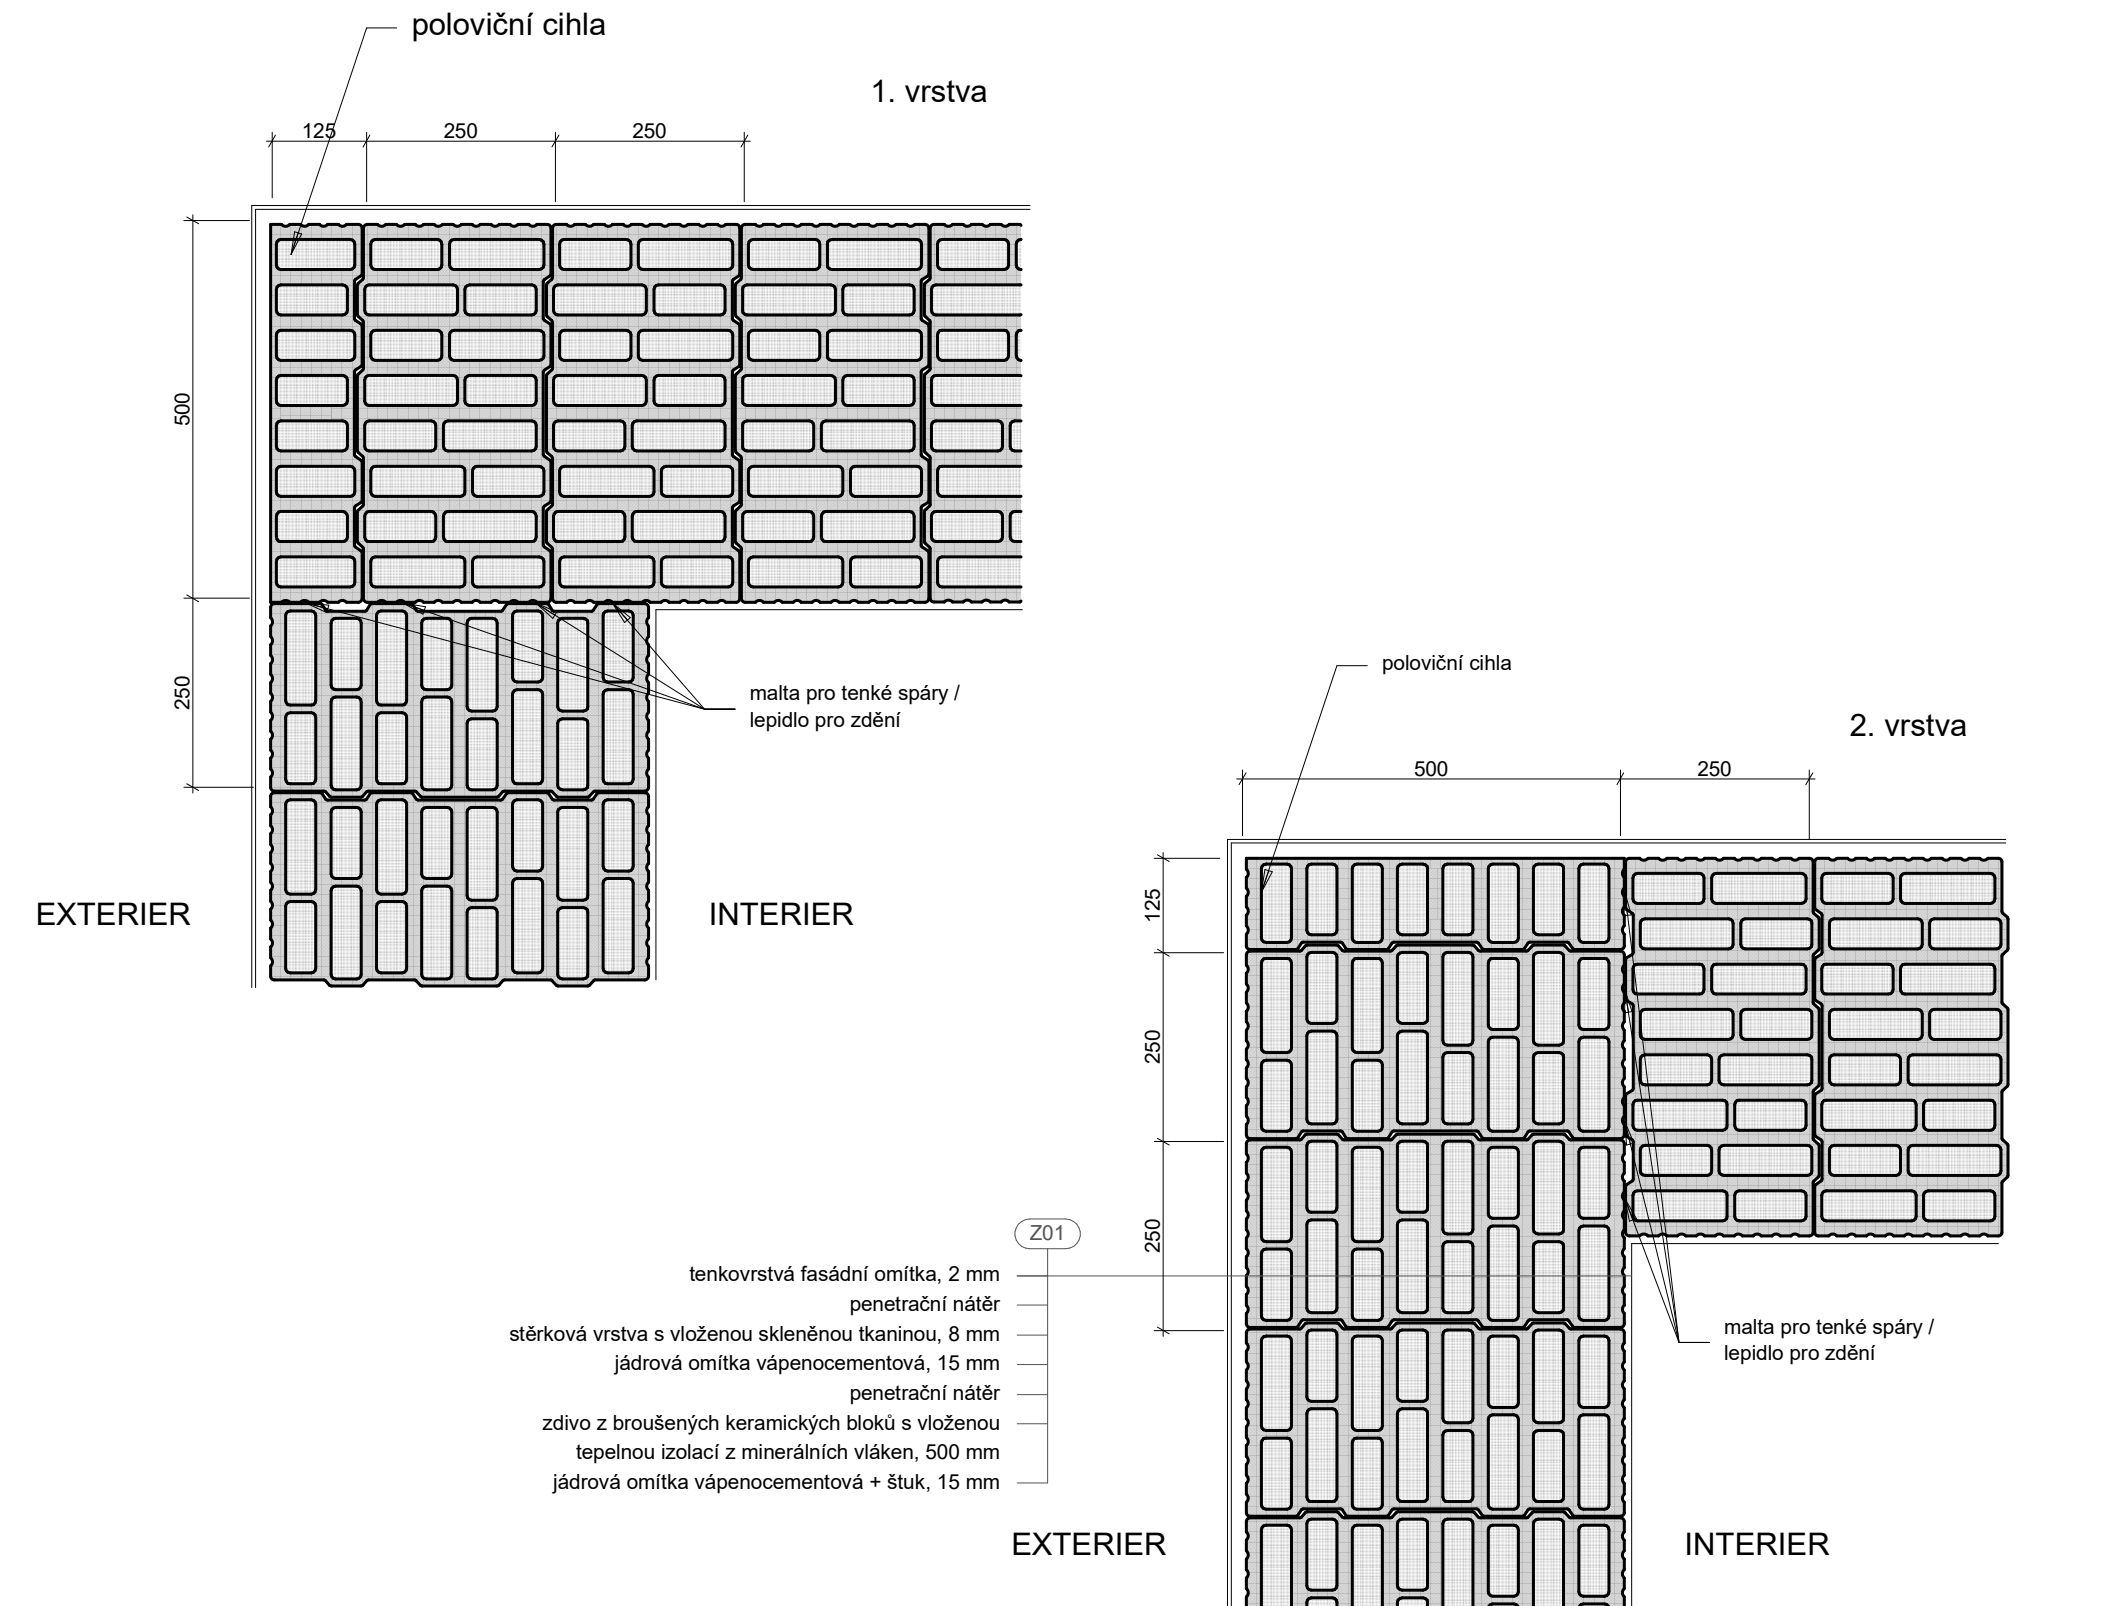
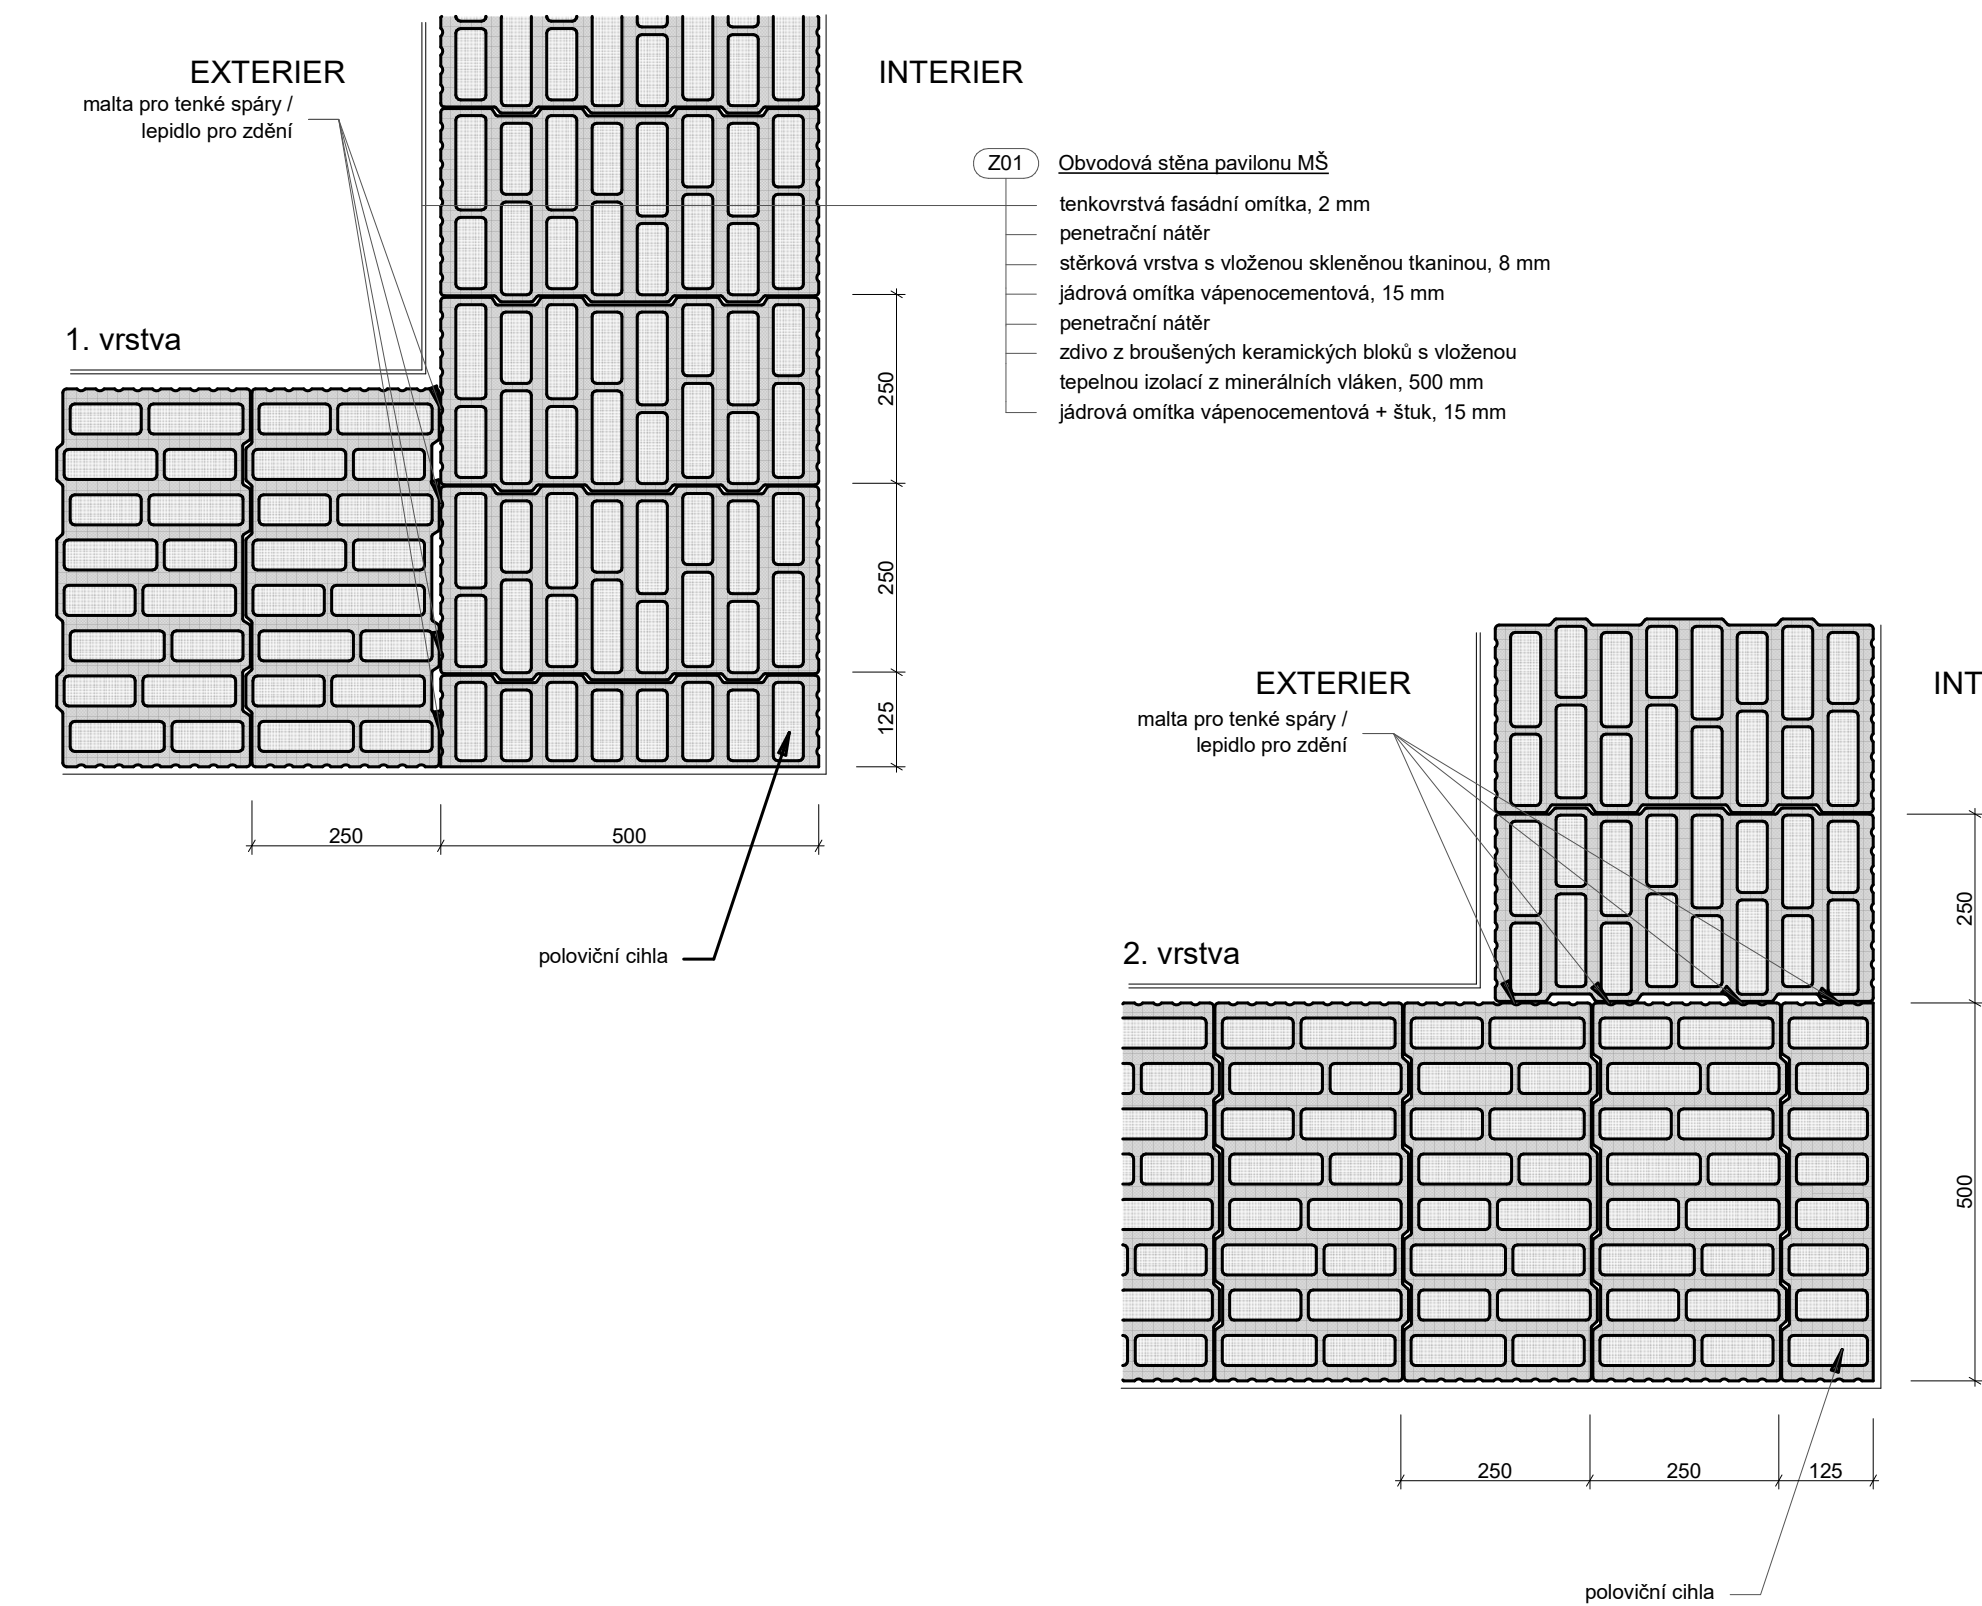


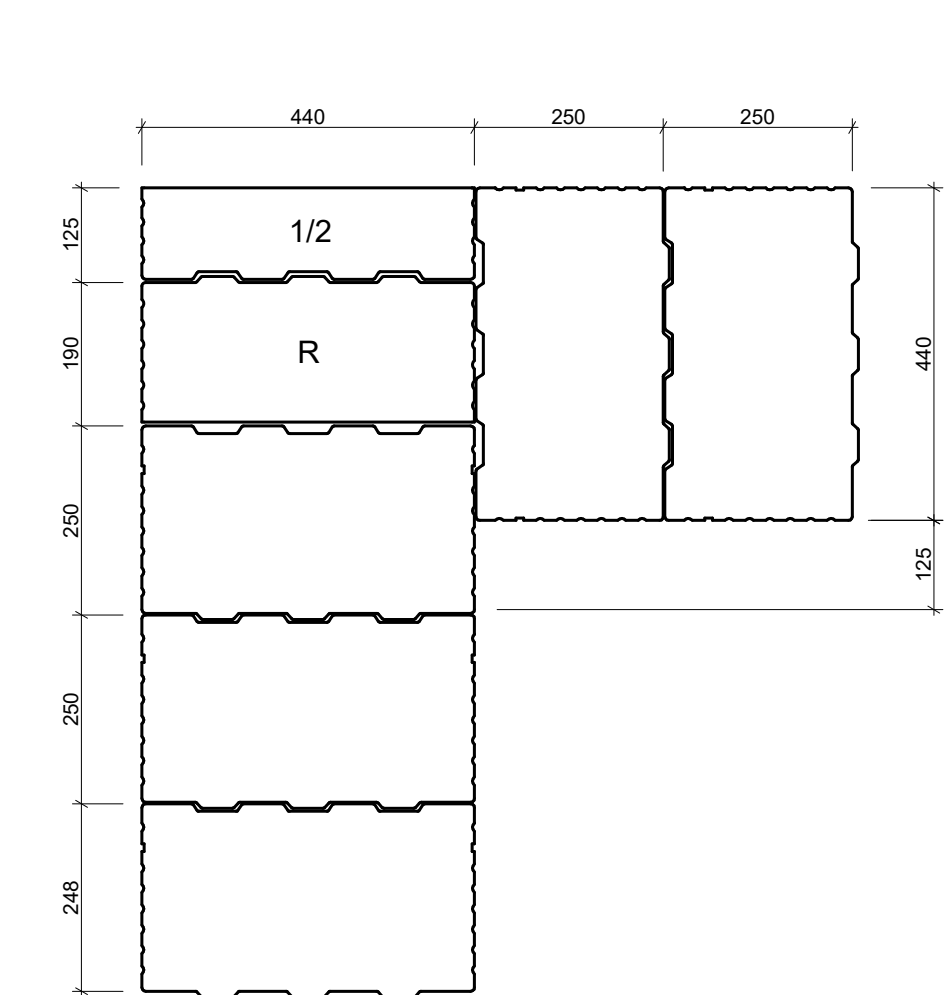

1. vrstva - tvárnice šířky 440 mm

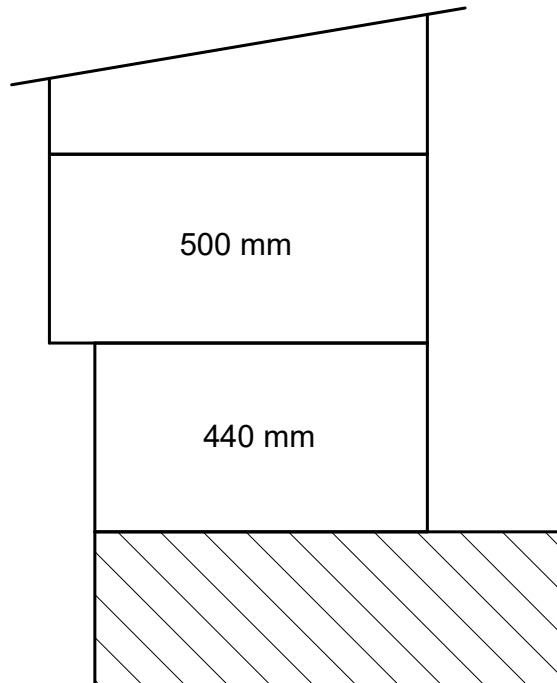

2. vrstva - tvárnice šířky 500 mm

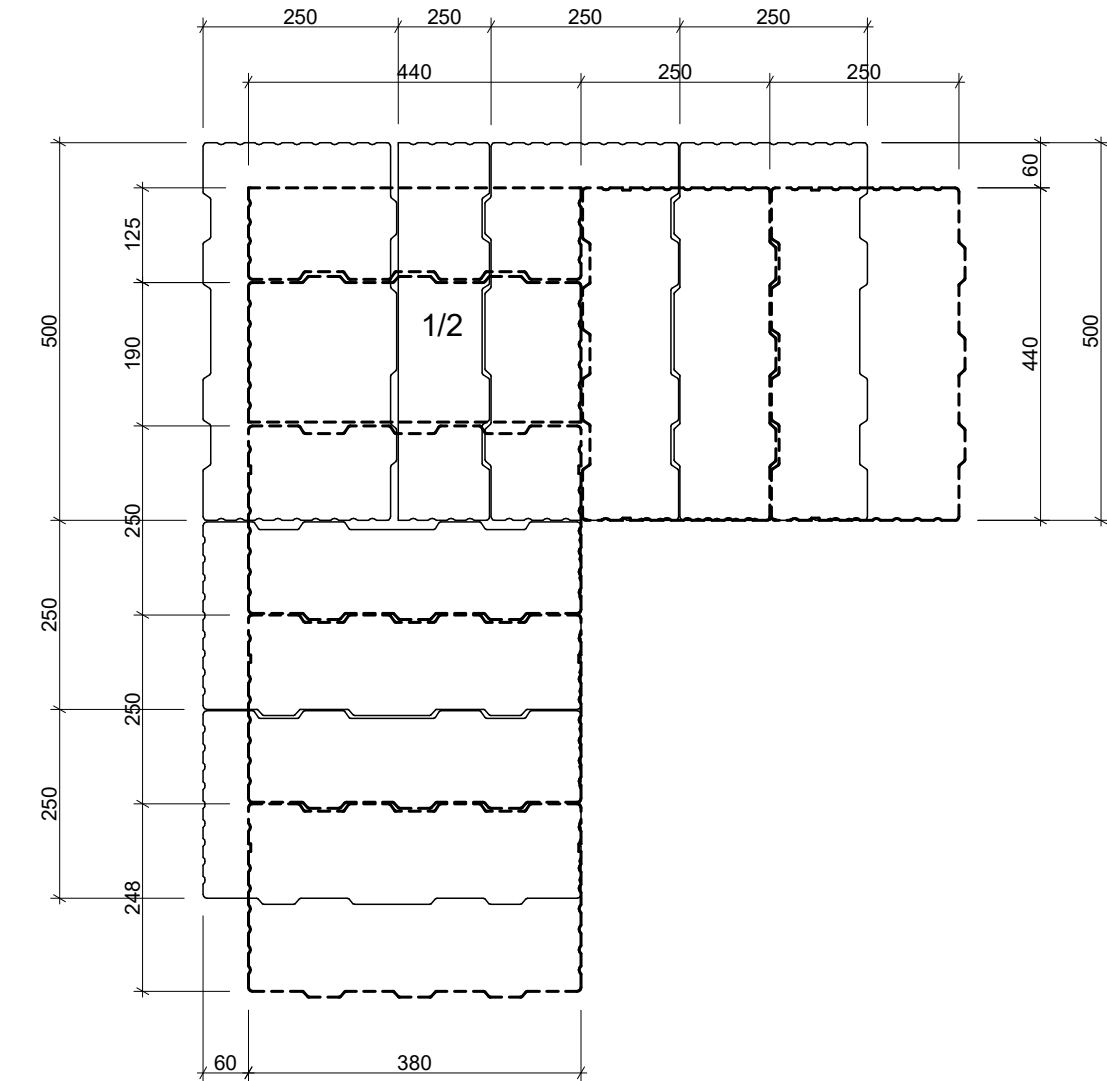

±0,000 = 239,6 m n.m. Bpv

Akce
Dětská skupina U Zámku
Poděbradova 636
503 51 | Chlumec nad Cidlinou

Stavebník
Město Chlumec nad Cidlinou
Klíčperovo náměstí 64
503 51 | Chlumec nad Cidlinou

ING MARTINEK
ARCHITEKTONICKÝ A PROJEKTOVÝ ATELÉR

Ing. Vojtěch Martinek | U Koruny 1248/10
500 02 | Hradec Králové

Zodpovědný projektant
Ing. Vojtěch Martinek

Datum
11/2023

Detaily - vazby zdiva
1:10