

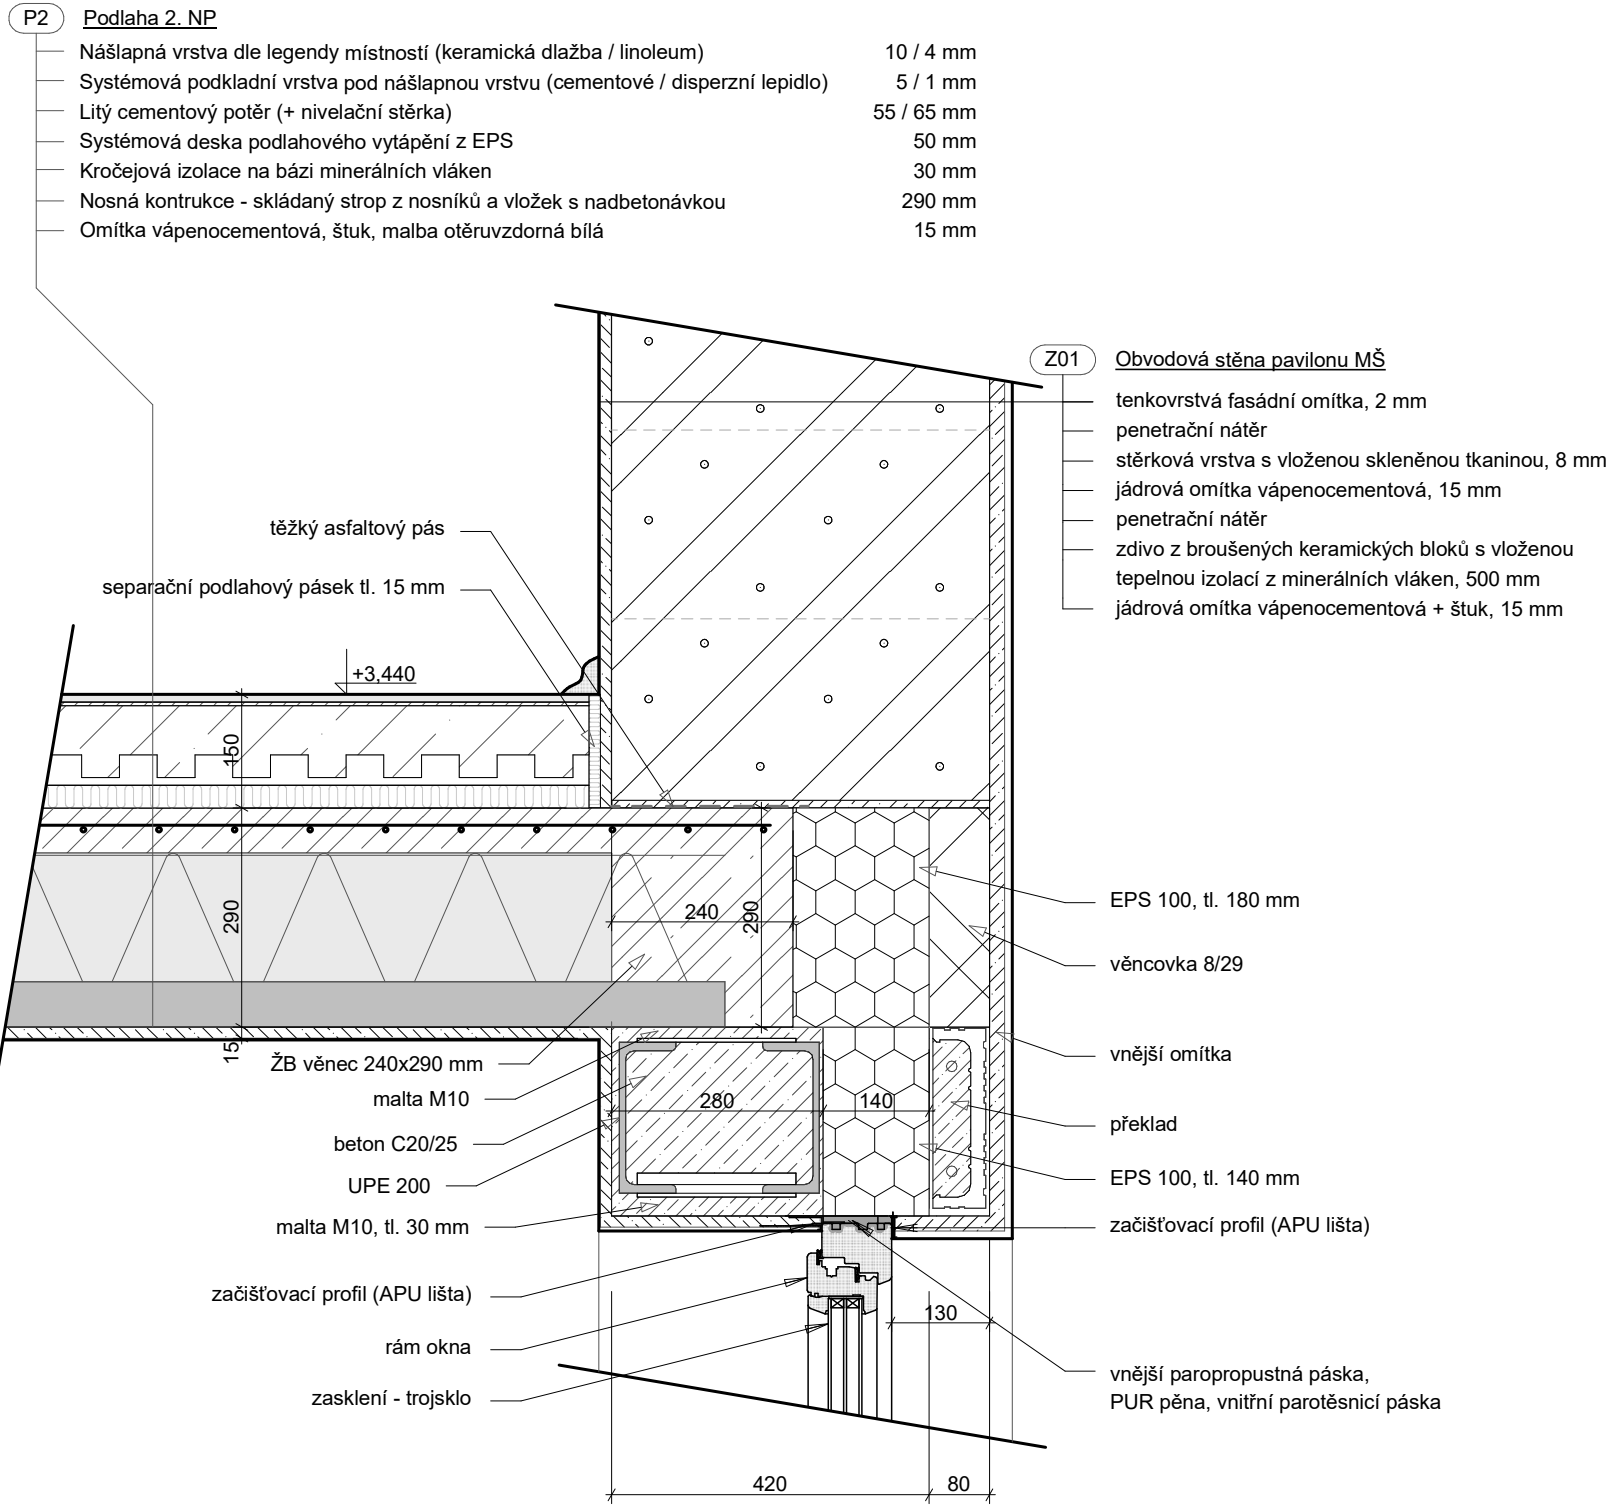


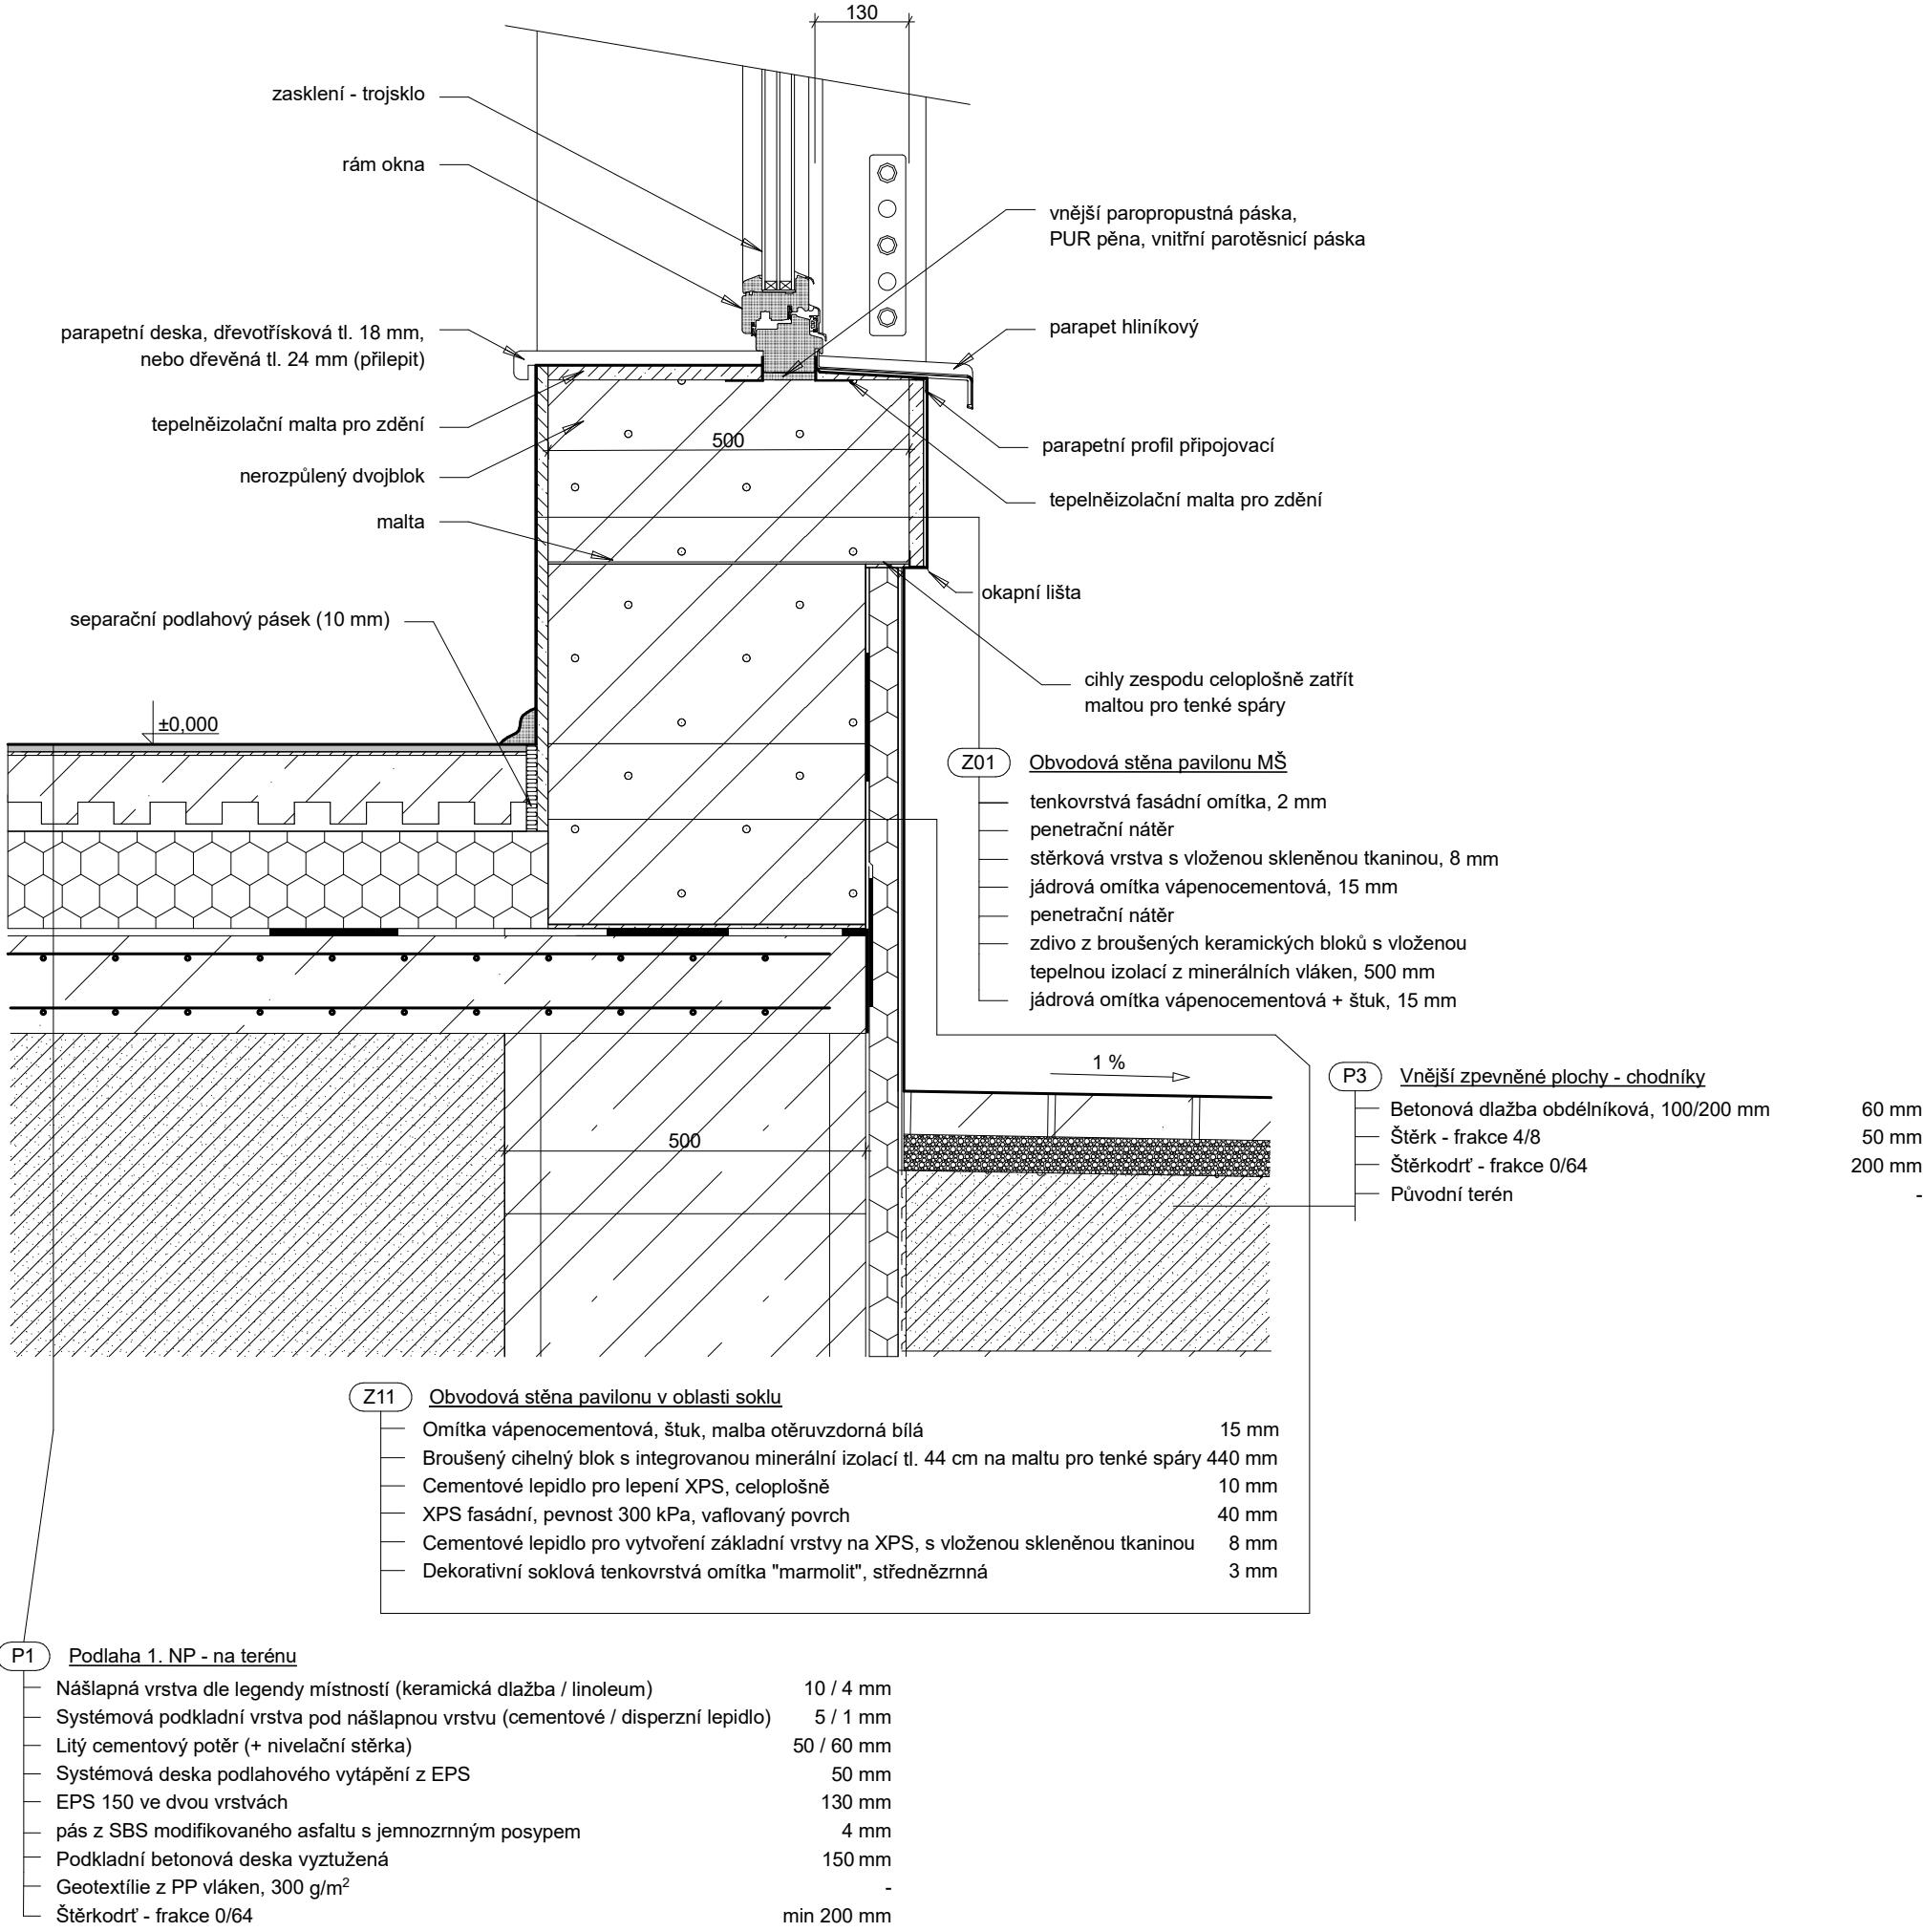


Detail - ostění okna

1. vrstva

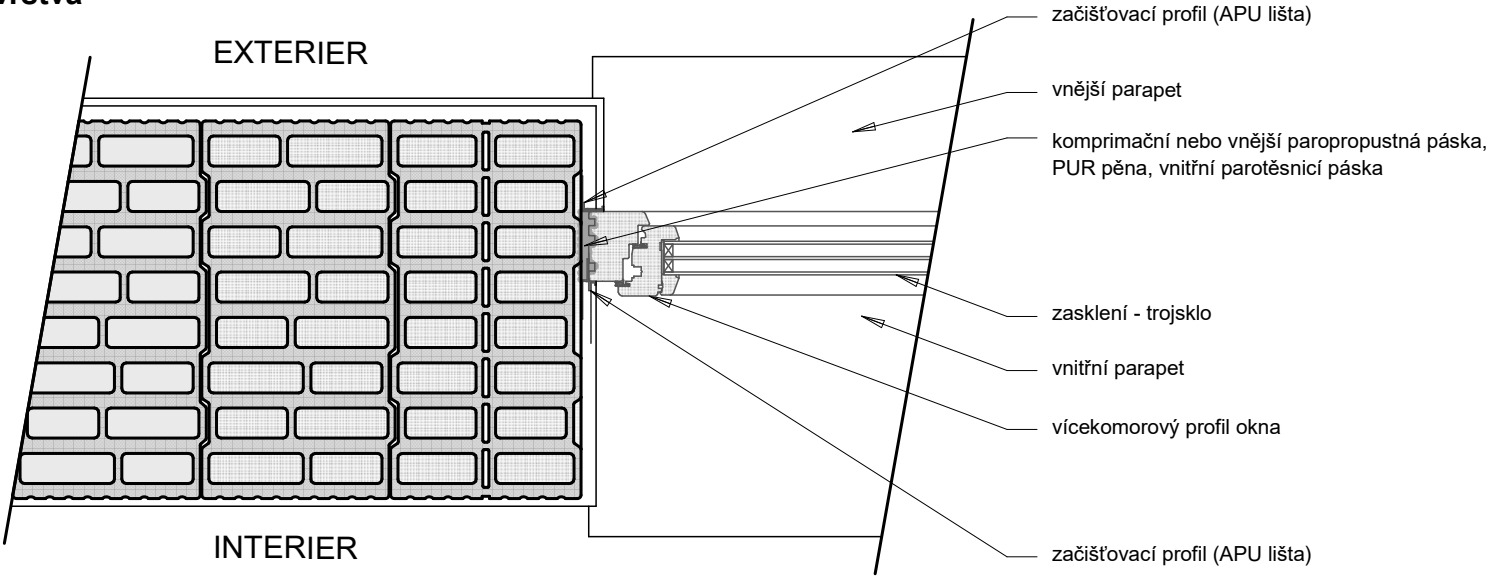

2. vrstva

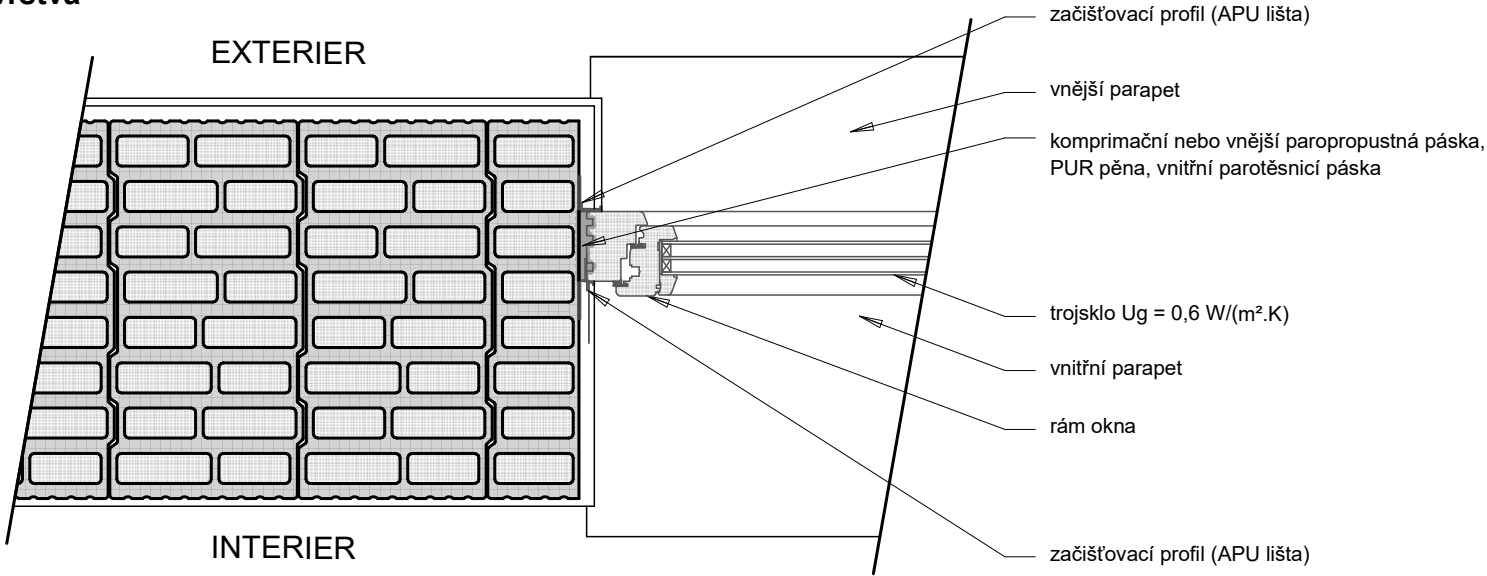

±0,000 = 239,6 m n.m. Bpv

Akce
Dětská skupina U Zámku
Poděbradova 636
503 51 | Chlumeck nad Cidlinou

Stavebník
Město Chlumeck nad Cidlinou
Klíčperovo náměstí 64
503 51 | Chlumeck nad Cidlinou

ING MARTINEK
ARCHITECTONICKÝ A PROJEKTOVÝ ATÉLIER

Ing. Vojtěch Martinek | U Koruny 1248/10
500 02 | Hradec Králové

Zodpovědný projektant
Ing. Vojtěch Martinek

Datum
11/2023

Detaily - parapet, ostění a
nadpraží okna; sokl, stropní
konstrukce
1:10
D.1.1.14