



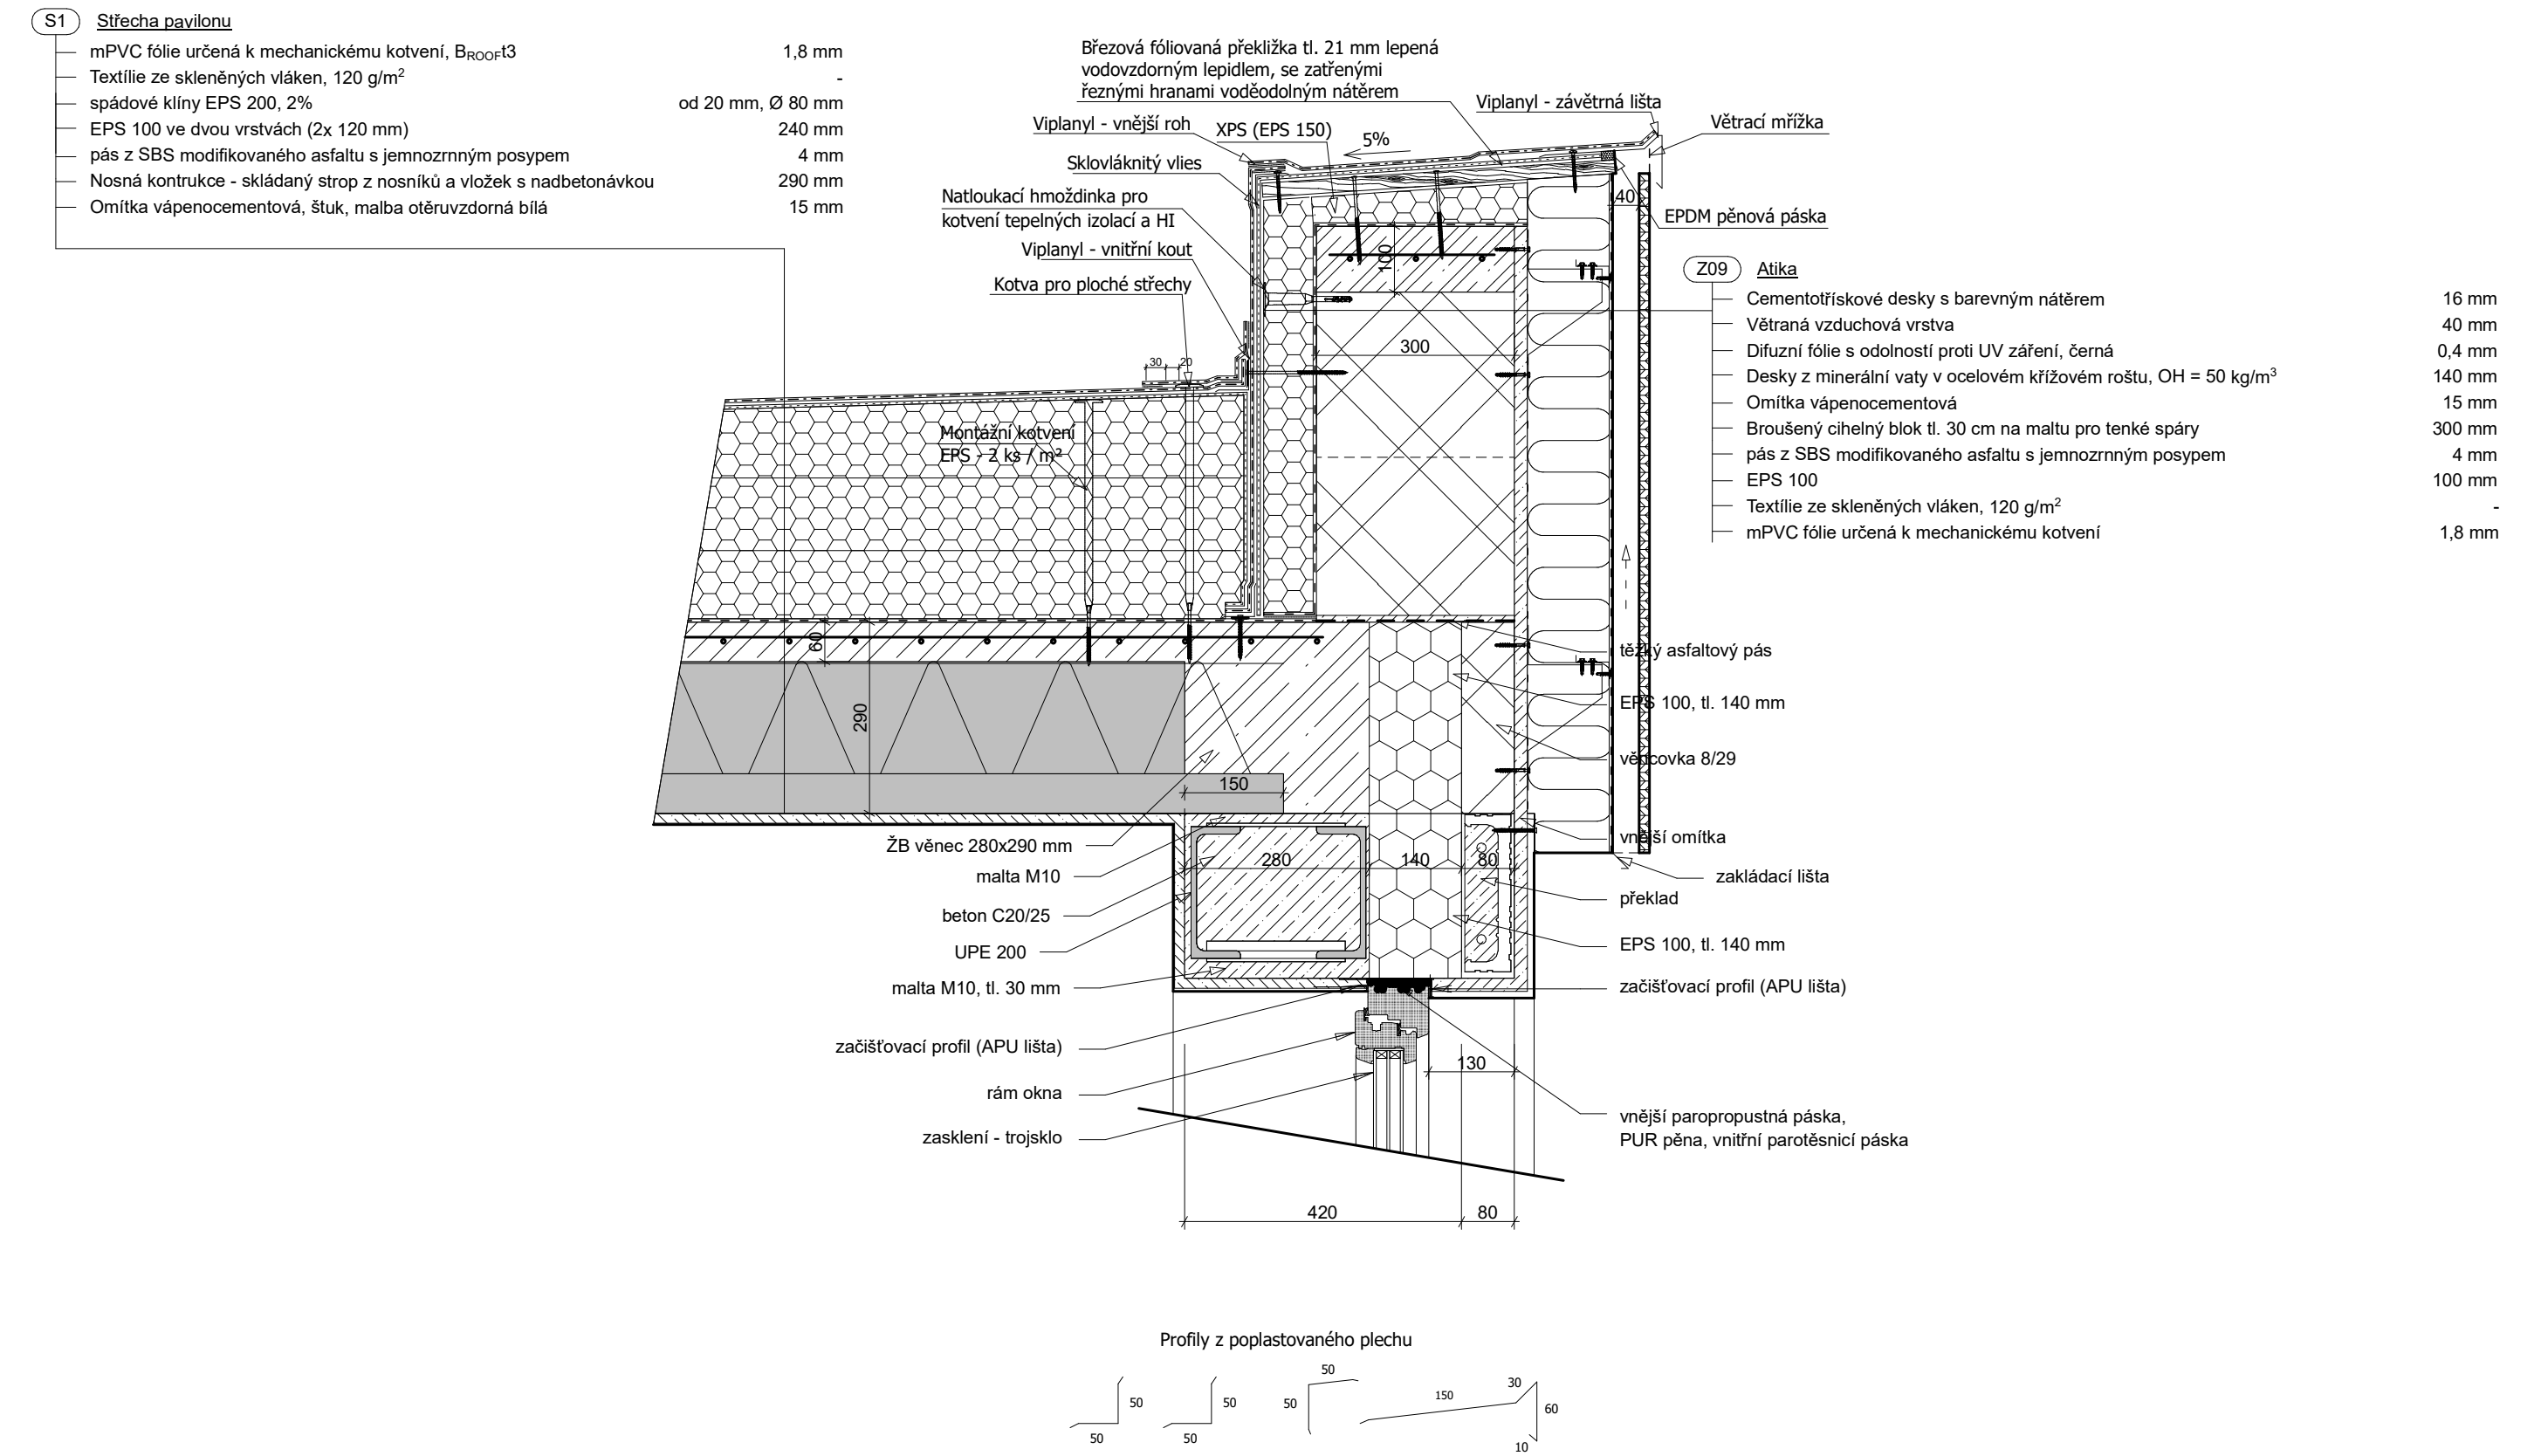

Detail - prostupy střešní konstrukcí

1:10

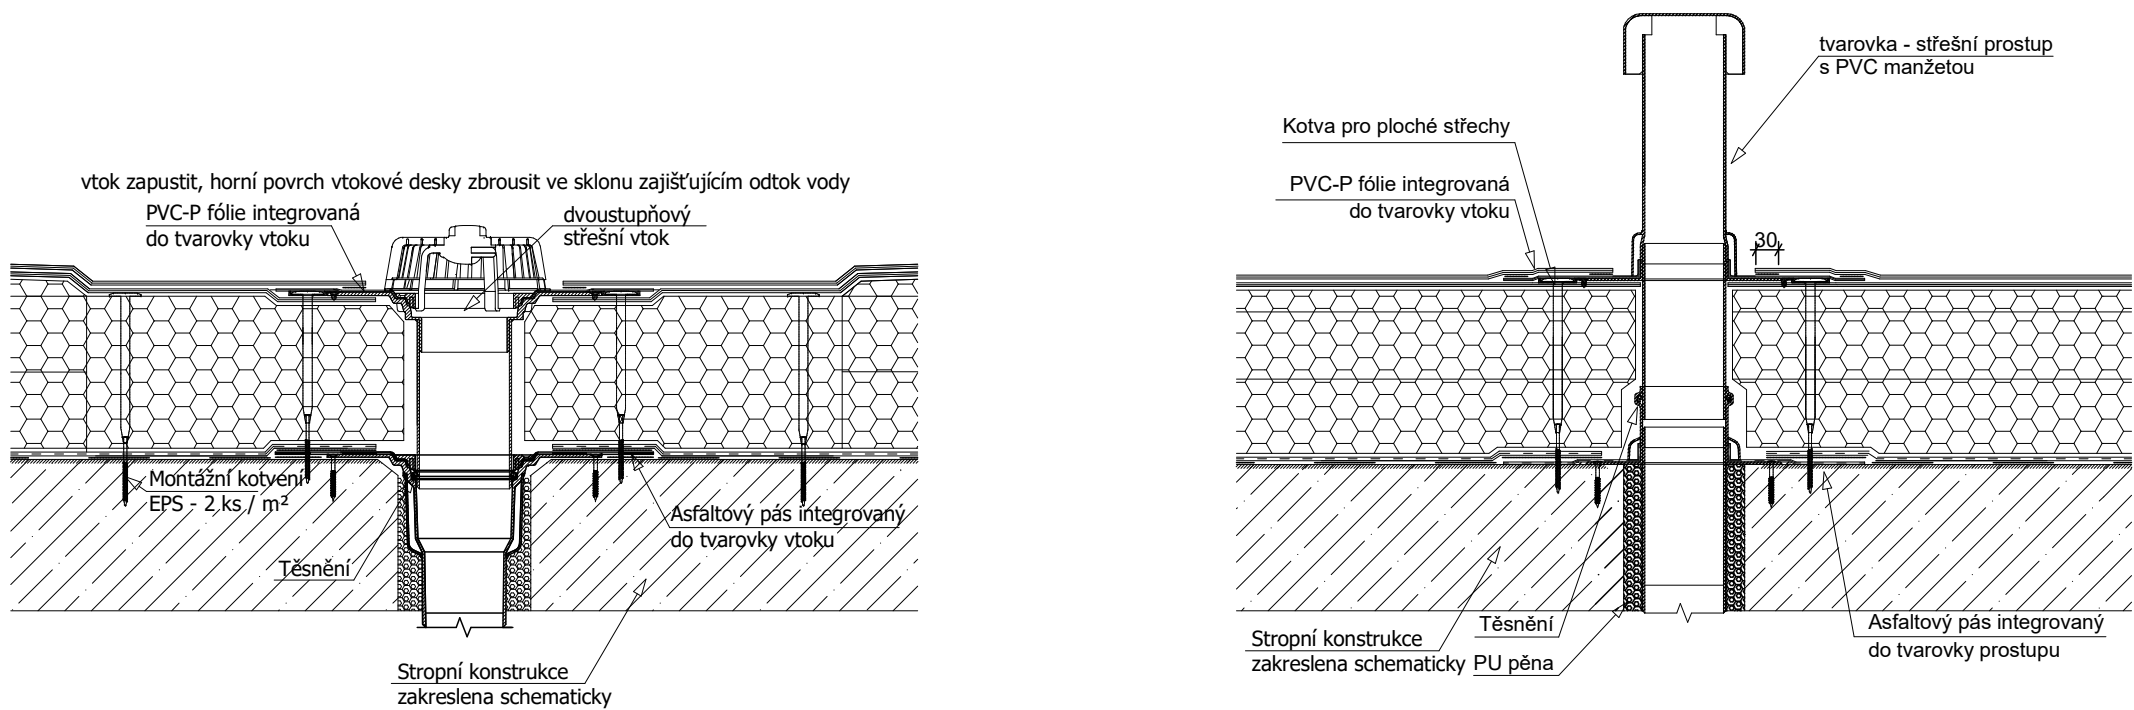

±0,000 = 239,6 m n.m. Bpv

Akce
Dětská skupina U Zámku
Poděbradova 636
503 51 | Chlumec nad Cidlinou

Stavebník
Město Chlumec nad Cidlinou
Klicperovo náměstí 64
503 51 | Chlumec nad Cidlinou

ING MARTINEK
ARCHITEKTONICKÝ A PROJEKTOVÝ ATÉLIÉR

Ing. Vojtěch Martinek | U Koruny 1248/10
500 02 | Hradec Králové

Zodpovědný projektant
Ing. Vojtěch Martinek

Datum
11/2023

Detaily - atika, střešní
konstrukce
1:10

D.1.1.16