



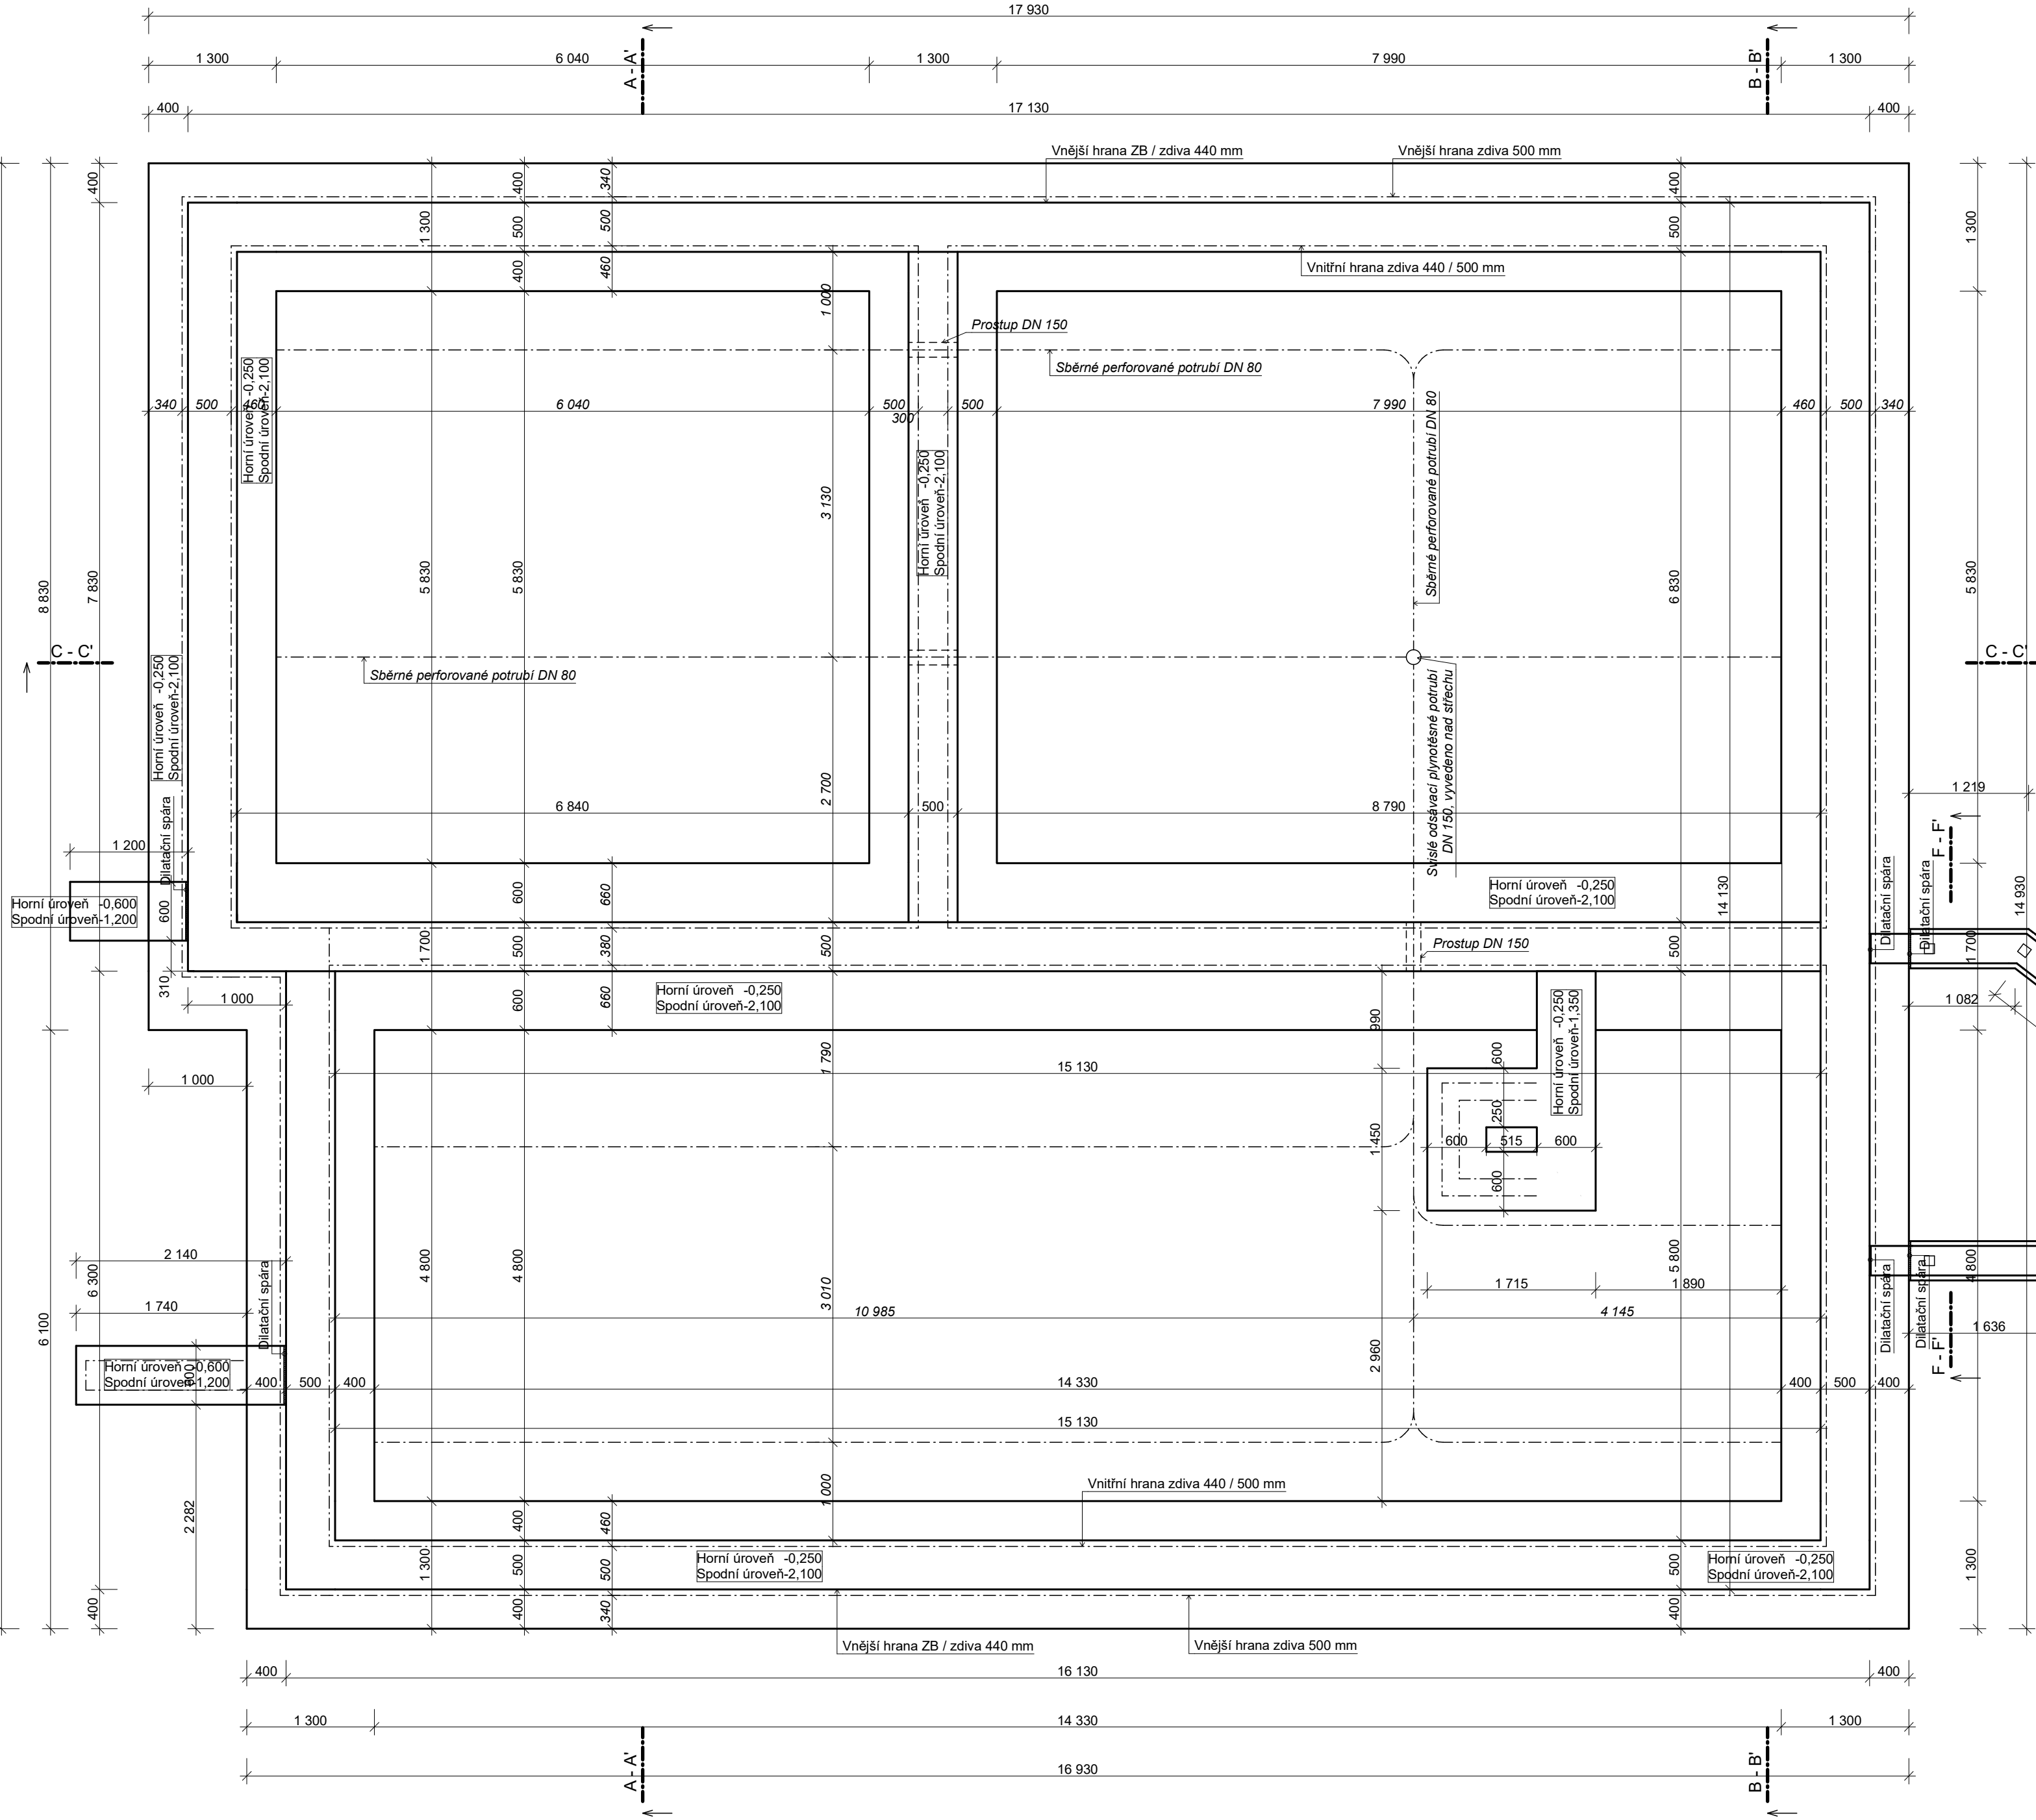

Podélný řez C - C'


1:50

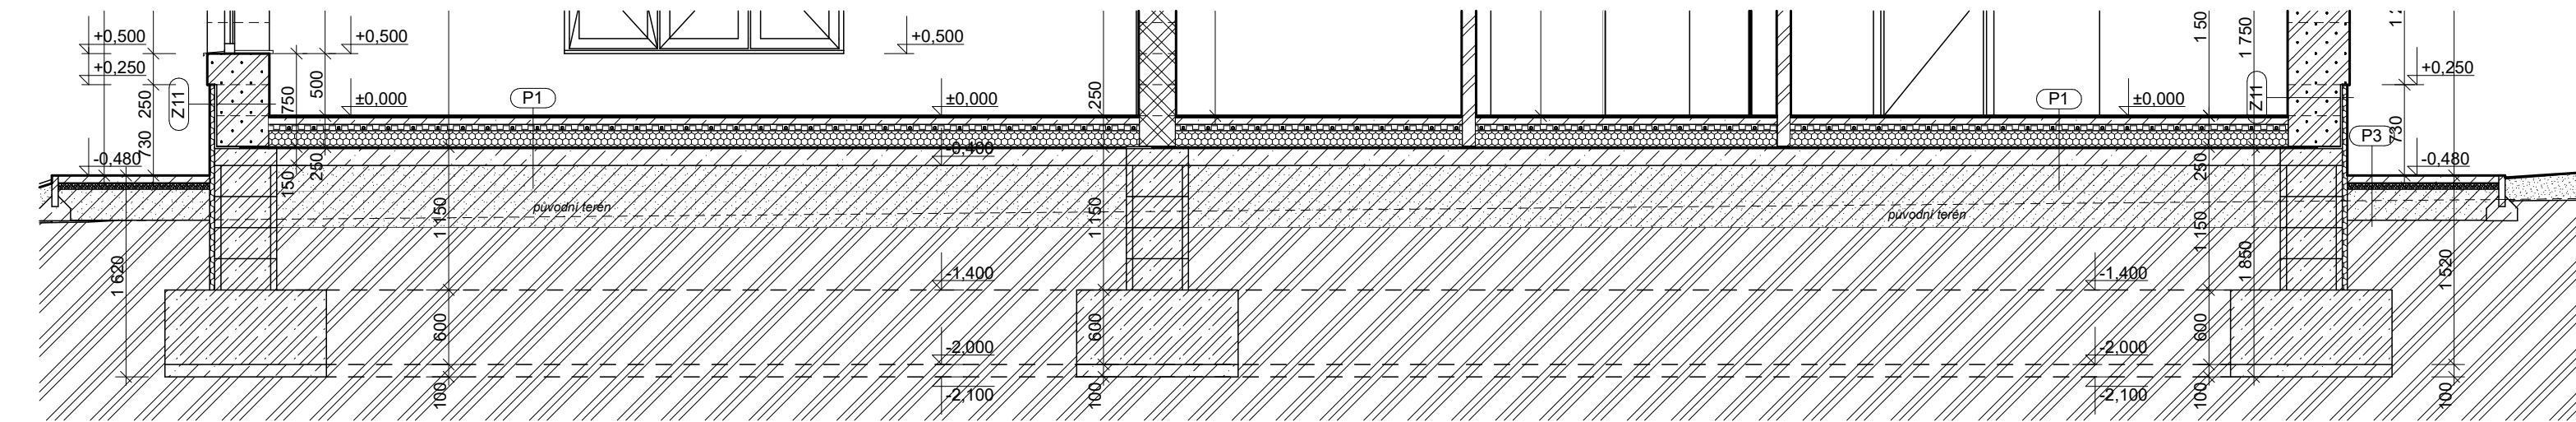


Legenda materiálů

	Broušený cihelný blok s integrovanou minerální izolací tl. 50 cm na maltu pro tenké spáry		Broušený cihelný blok tl. 11,5 cm na maltu pro tenké spáry		Zplněný zásep omíčky
	Broušený cihelný blok s integrovanou minerální izolací tl. 30 cm na maltu pro tenké spáry		Beton prostý		Zemina původní
	Broušený cihelný blok tl. 38 cm na maltu pro tenké spáry		Tepléná izolace na na bázi pěnových plastů - EPS / XPS / PIR		Betonová dlažba
	Broušený cihelný blok tl. 30 cm na maltu pro tenké spáry		Tepléná izolace na bázi minerálních vláken		
	Broušený cihelný blok tl. 24 cm na maltu pro tenké spáry		Prané říční kamenivo - kačirek		
	Broušený cihelný blok tl. 17,5 cm na maltu pro tenké spáry		Drcené (hutné) kamenivo - šterkordr		

Řez F - F'

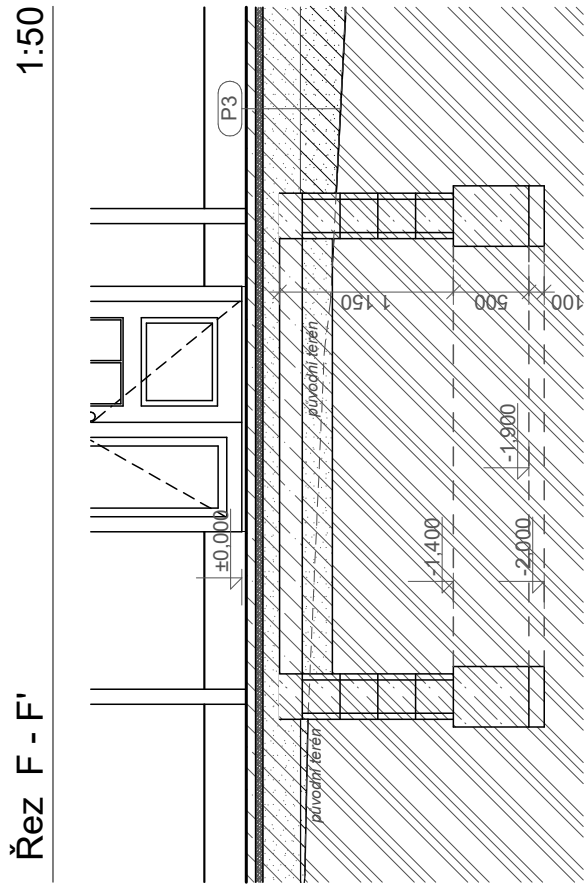

Příčný řez B - B'

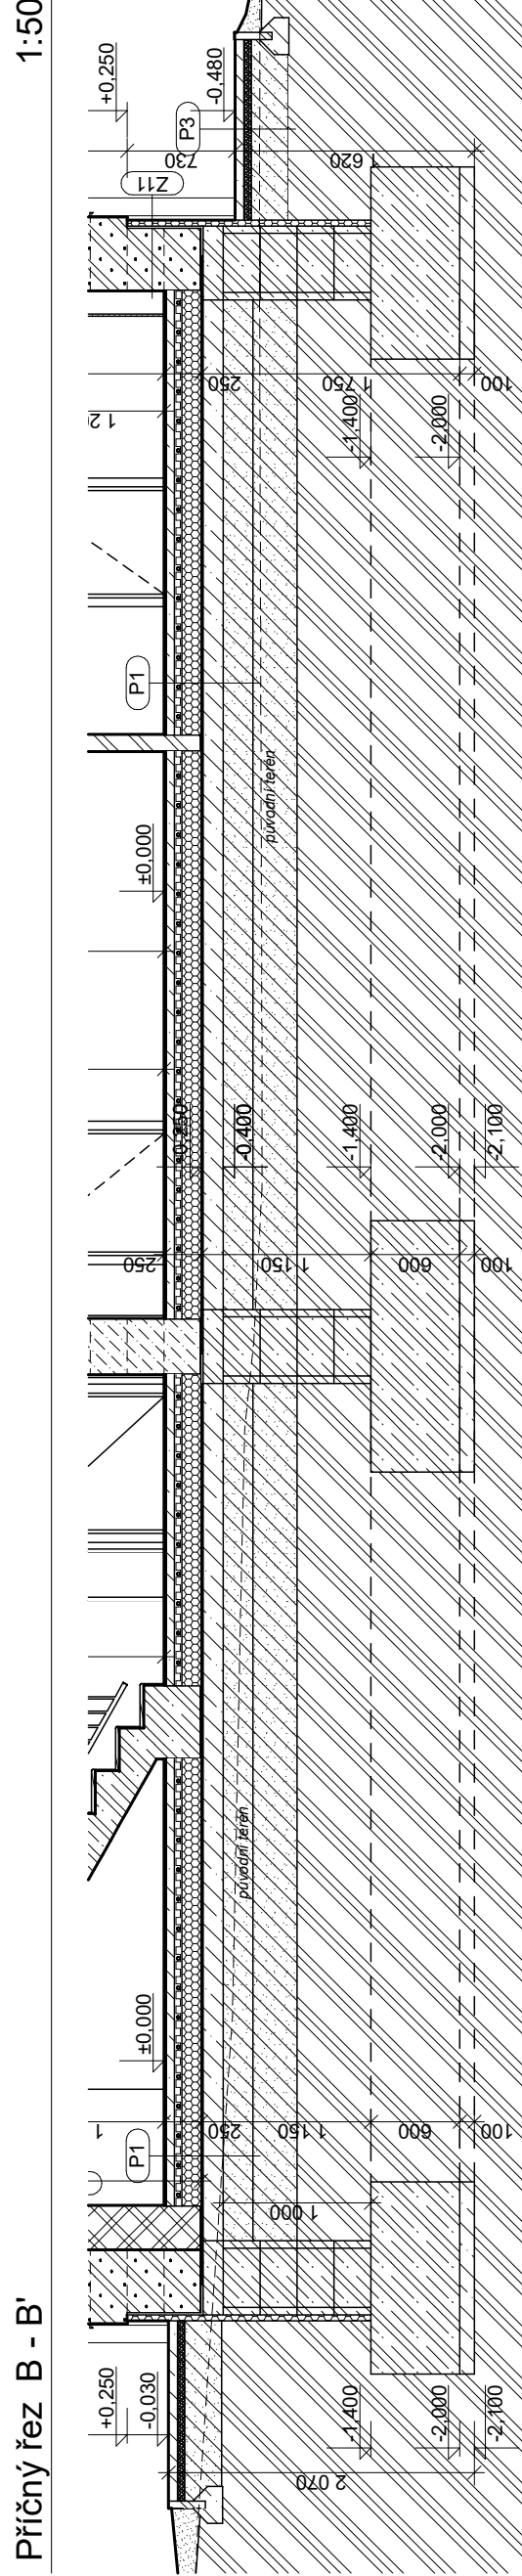

±0,000 = 239,6 m n.m. Bpv

Ake
Dětská skupina U Zámku
Poděbradova 636
503 51 | Chlumec nad Cidlinou

Stavebník
Město Chlumec nad Cidlinou
Klicperovo náměstí 44
503 51 | Chlumec nad Cidlinou

Ing. Vojtěch Martinek | U Koruny 1248/10
500 02 | Hradec Králové

Zodpovědný projektant
Ing. Vojtěch Martinek

Datum
11/2023

Základy
1:50

D.1.1.2