

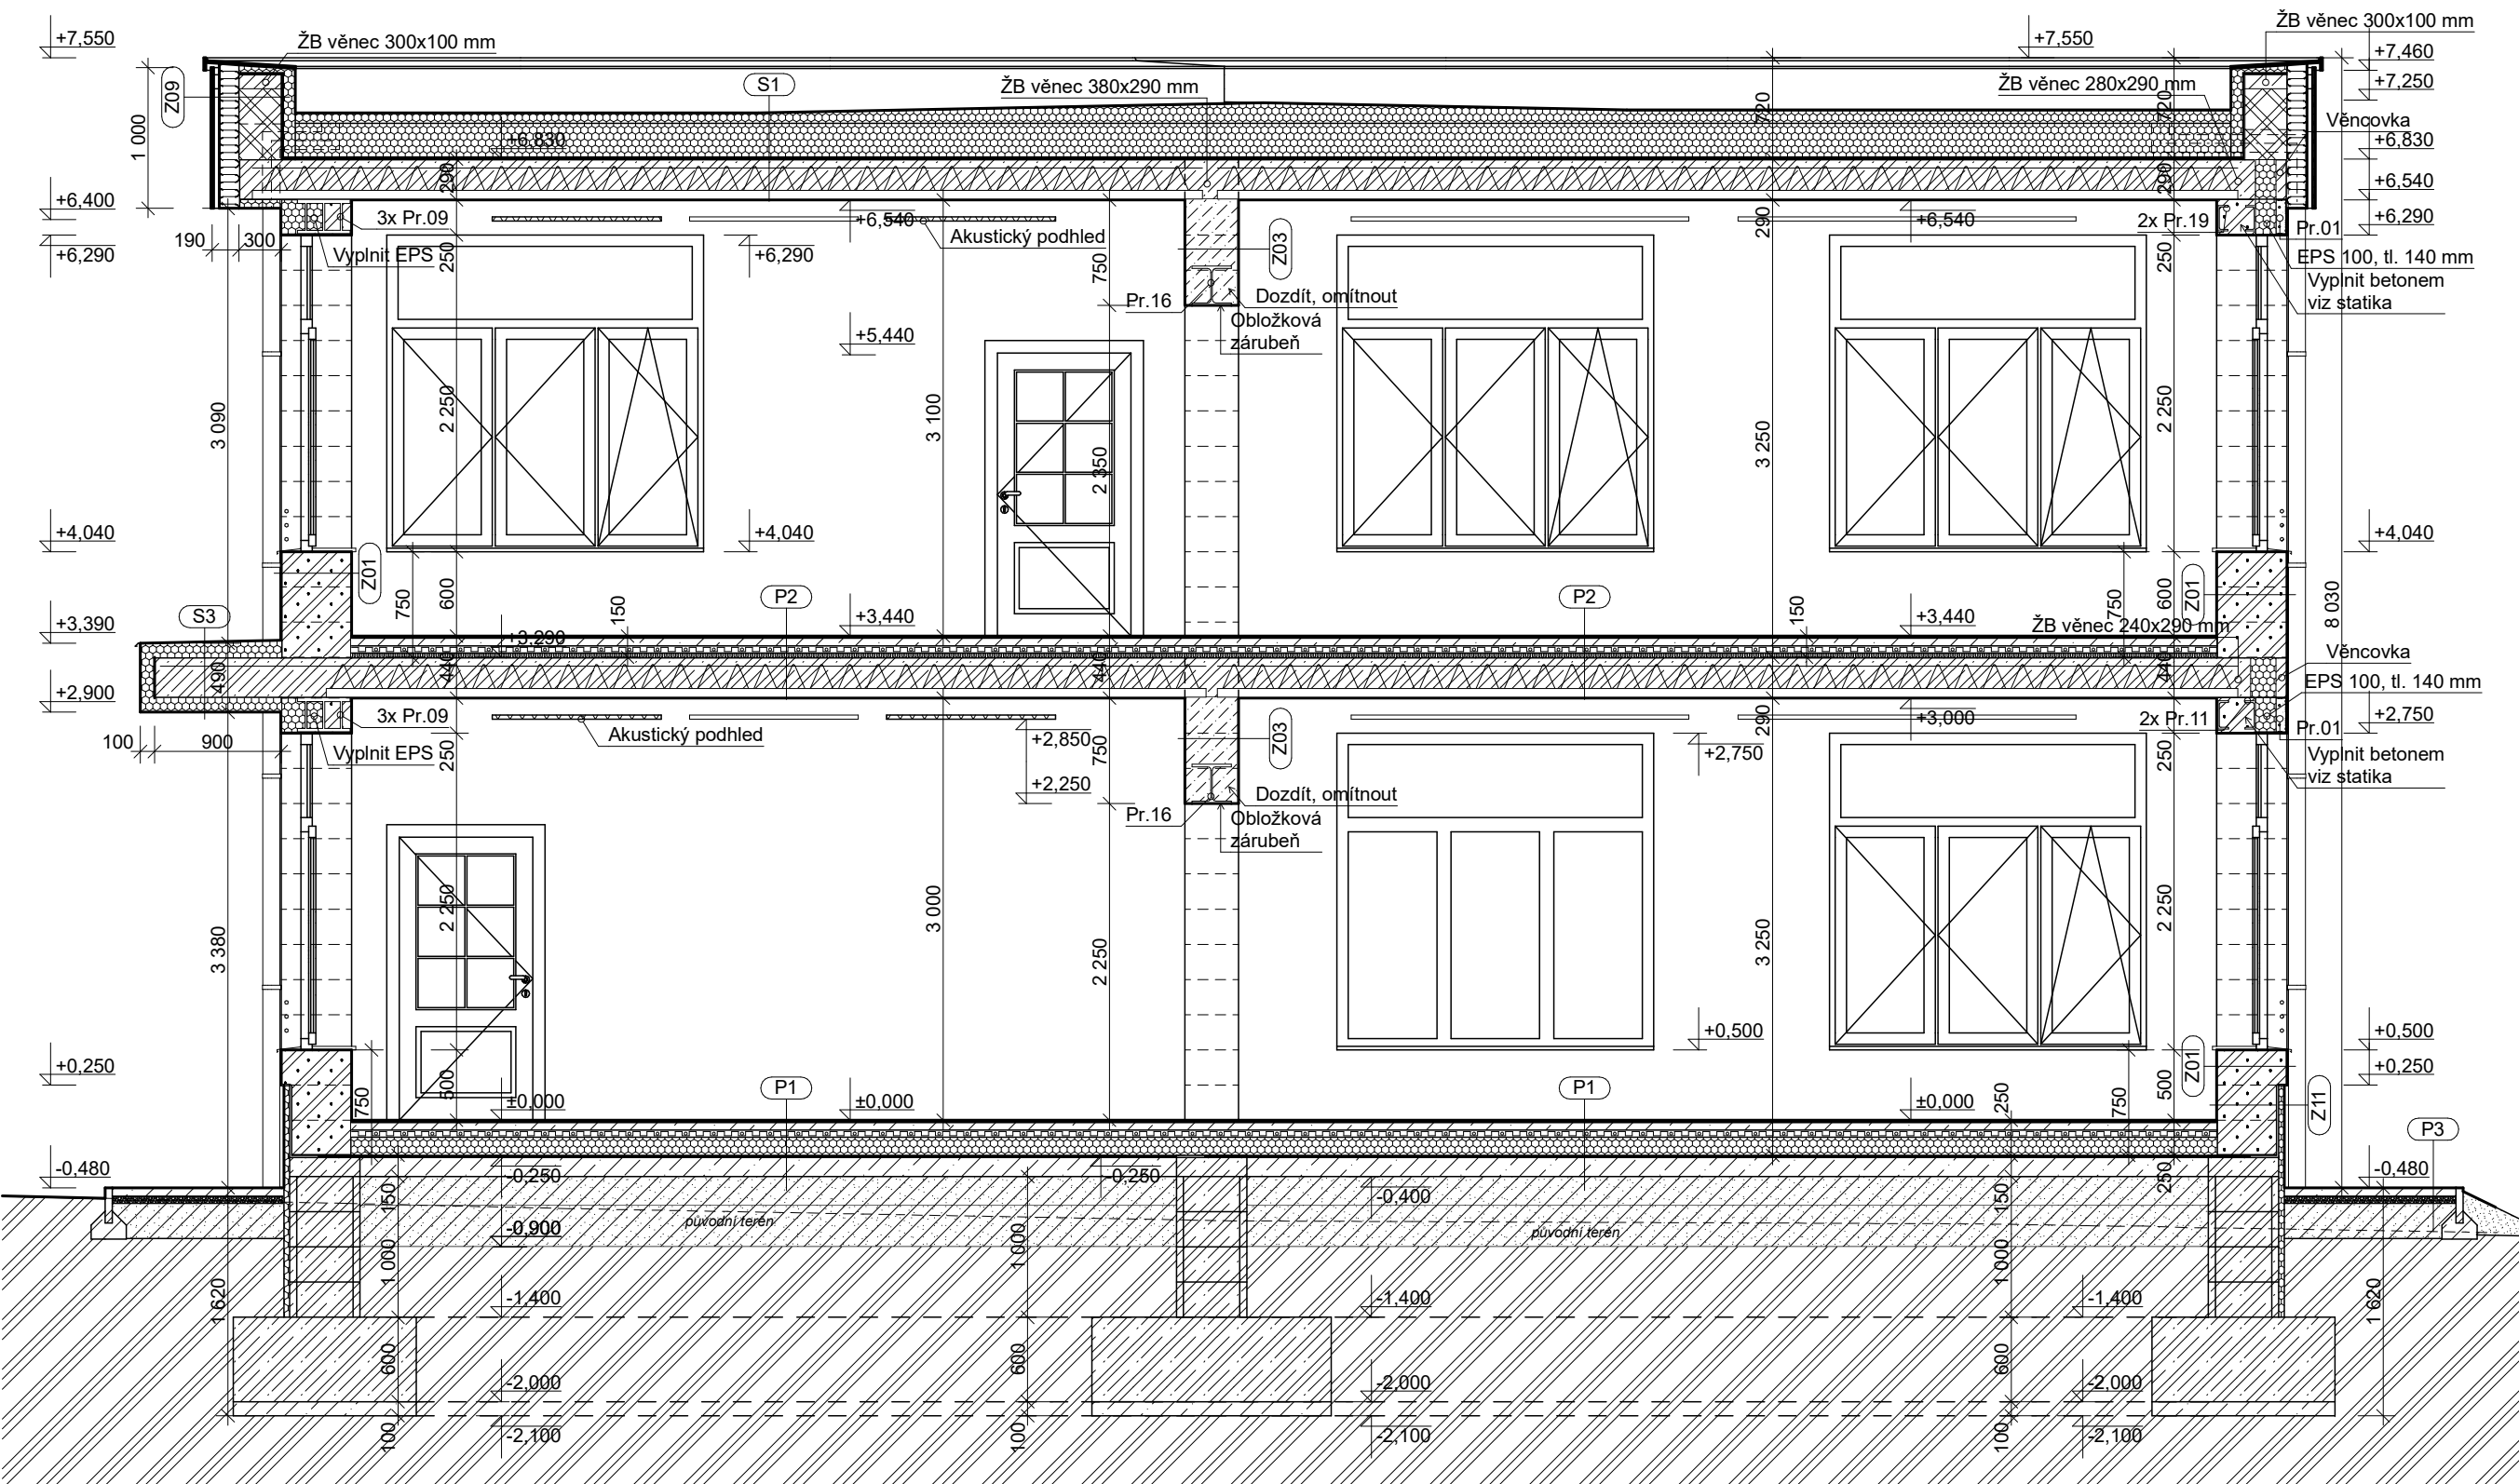


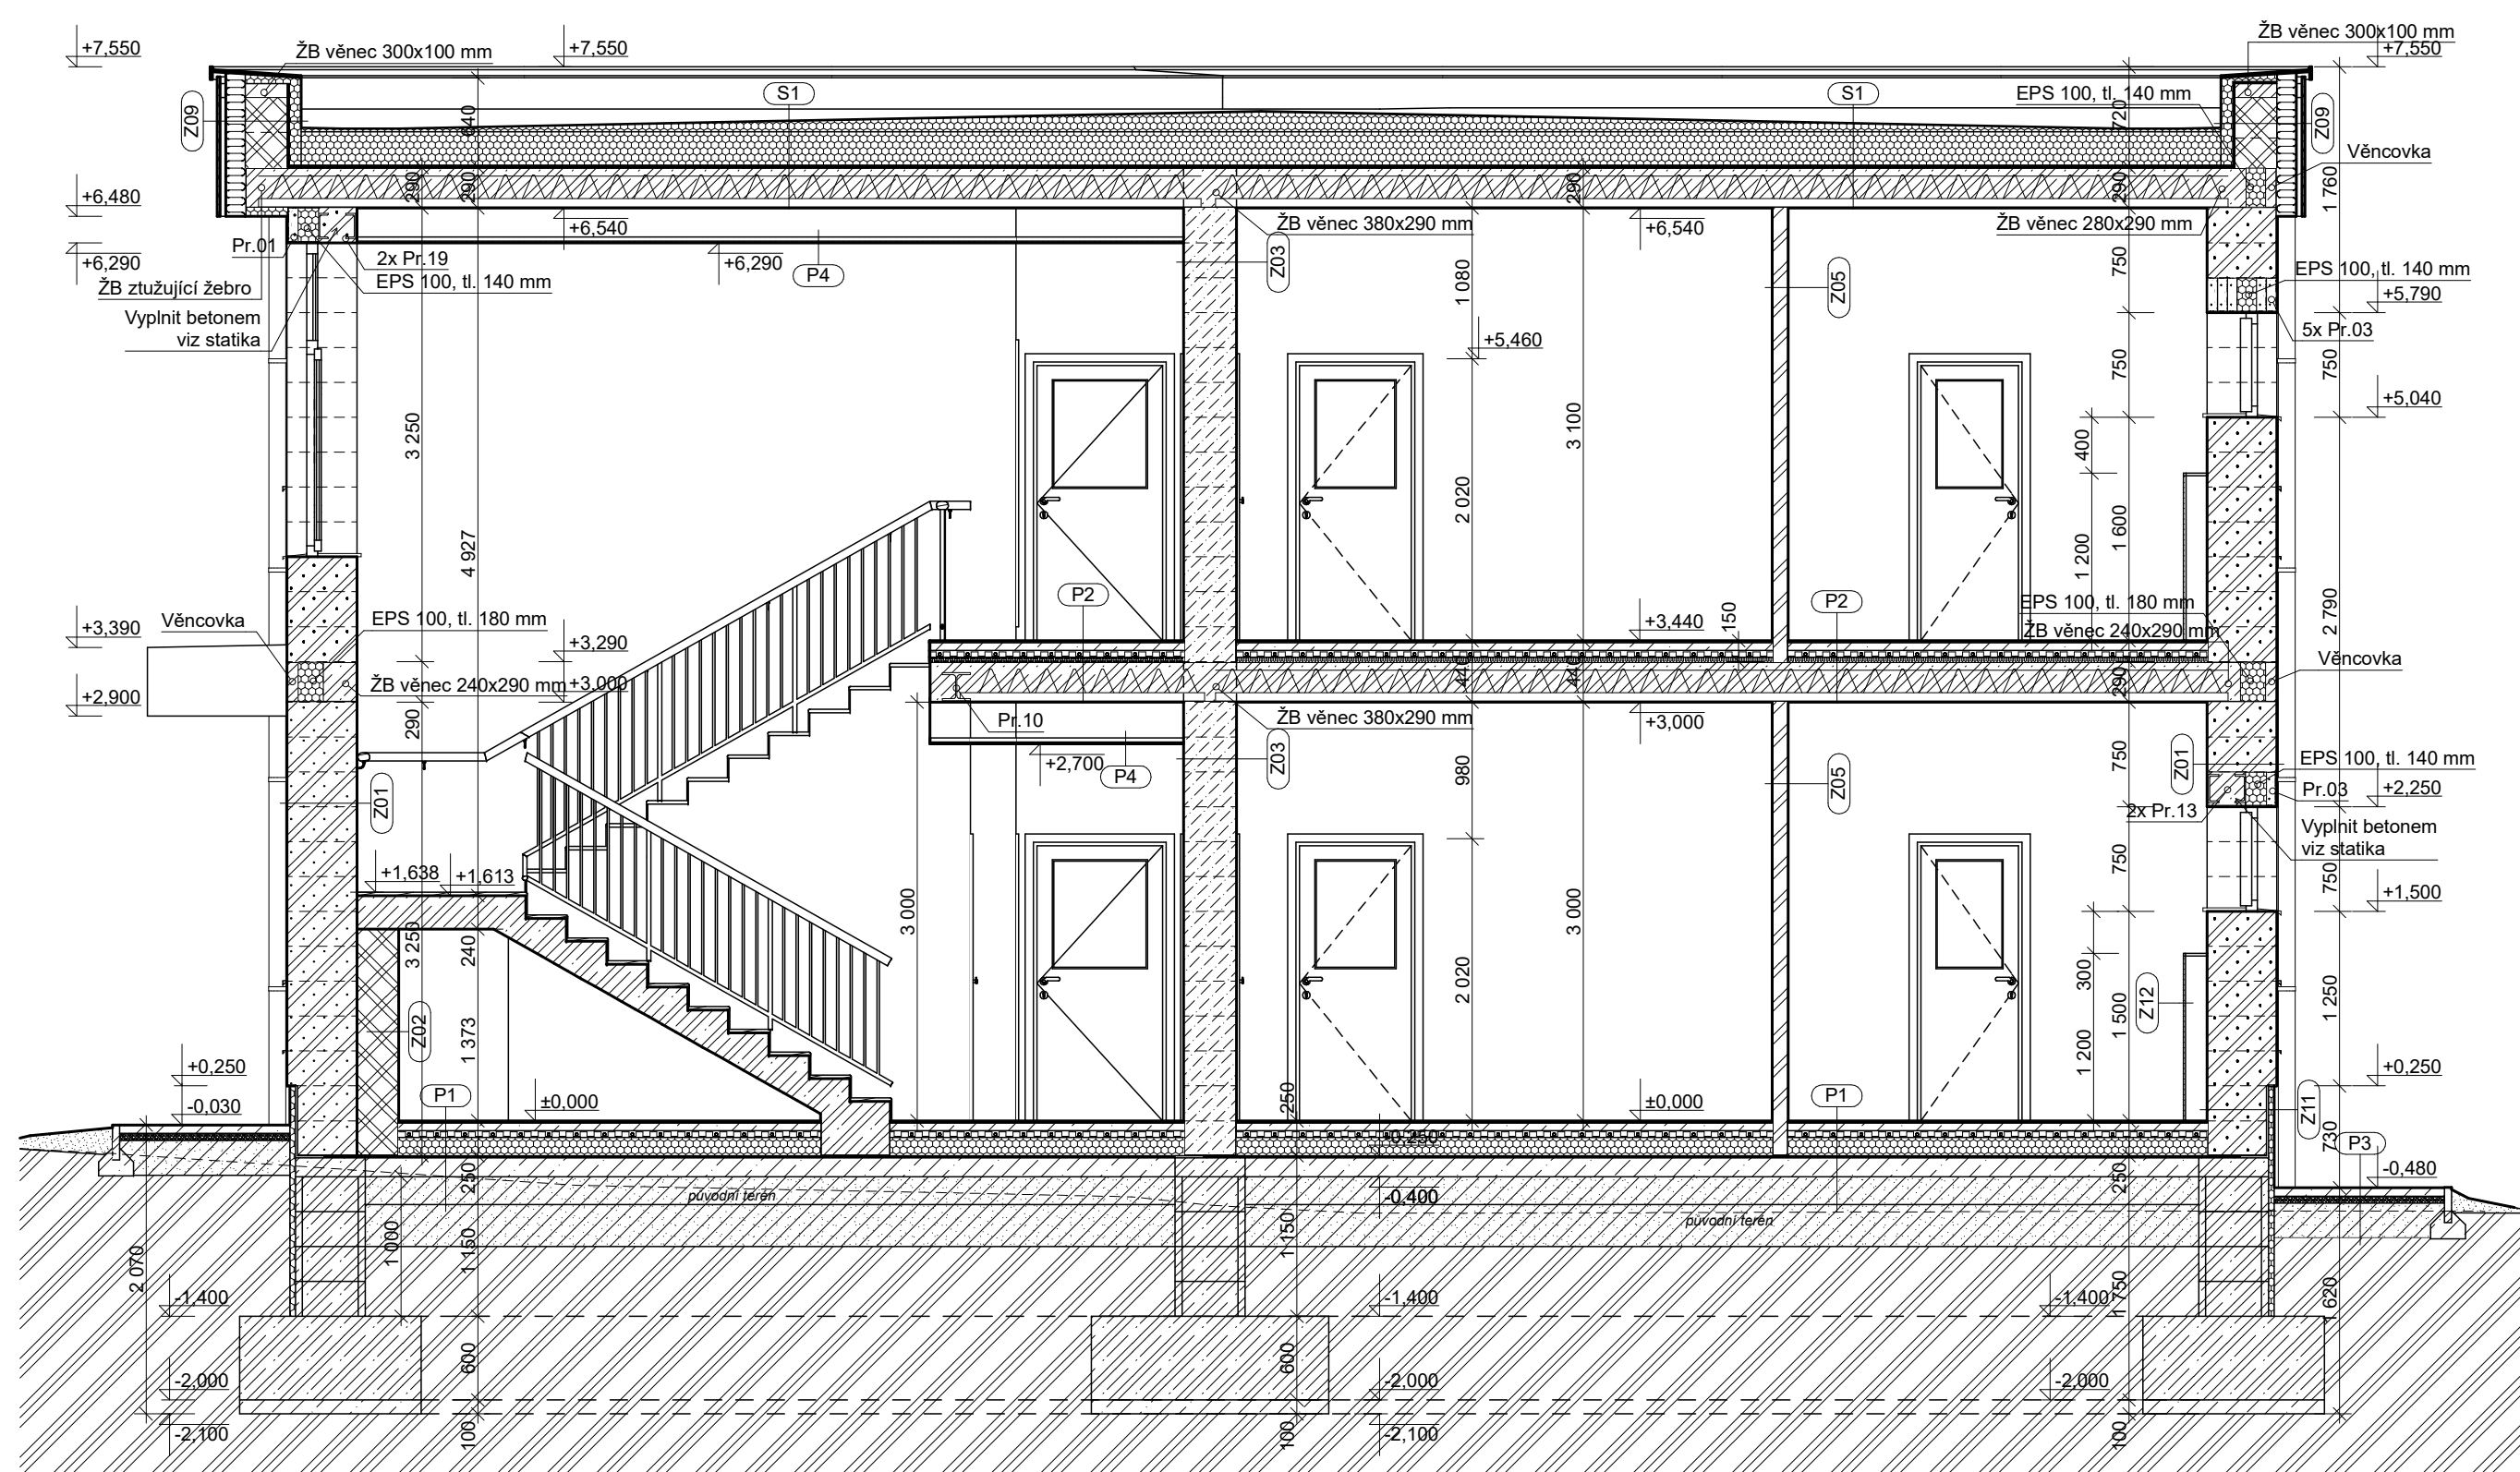

1:50

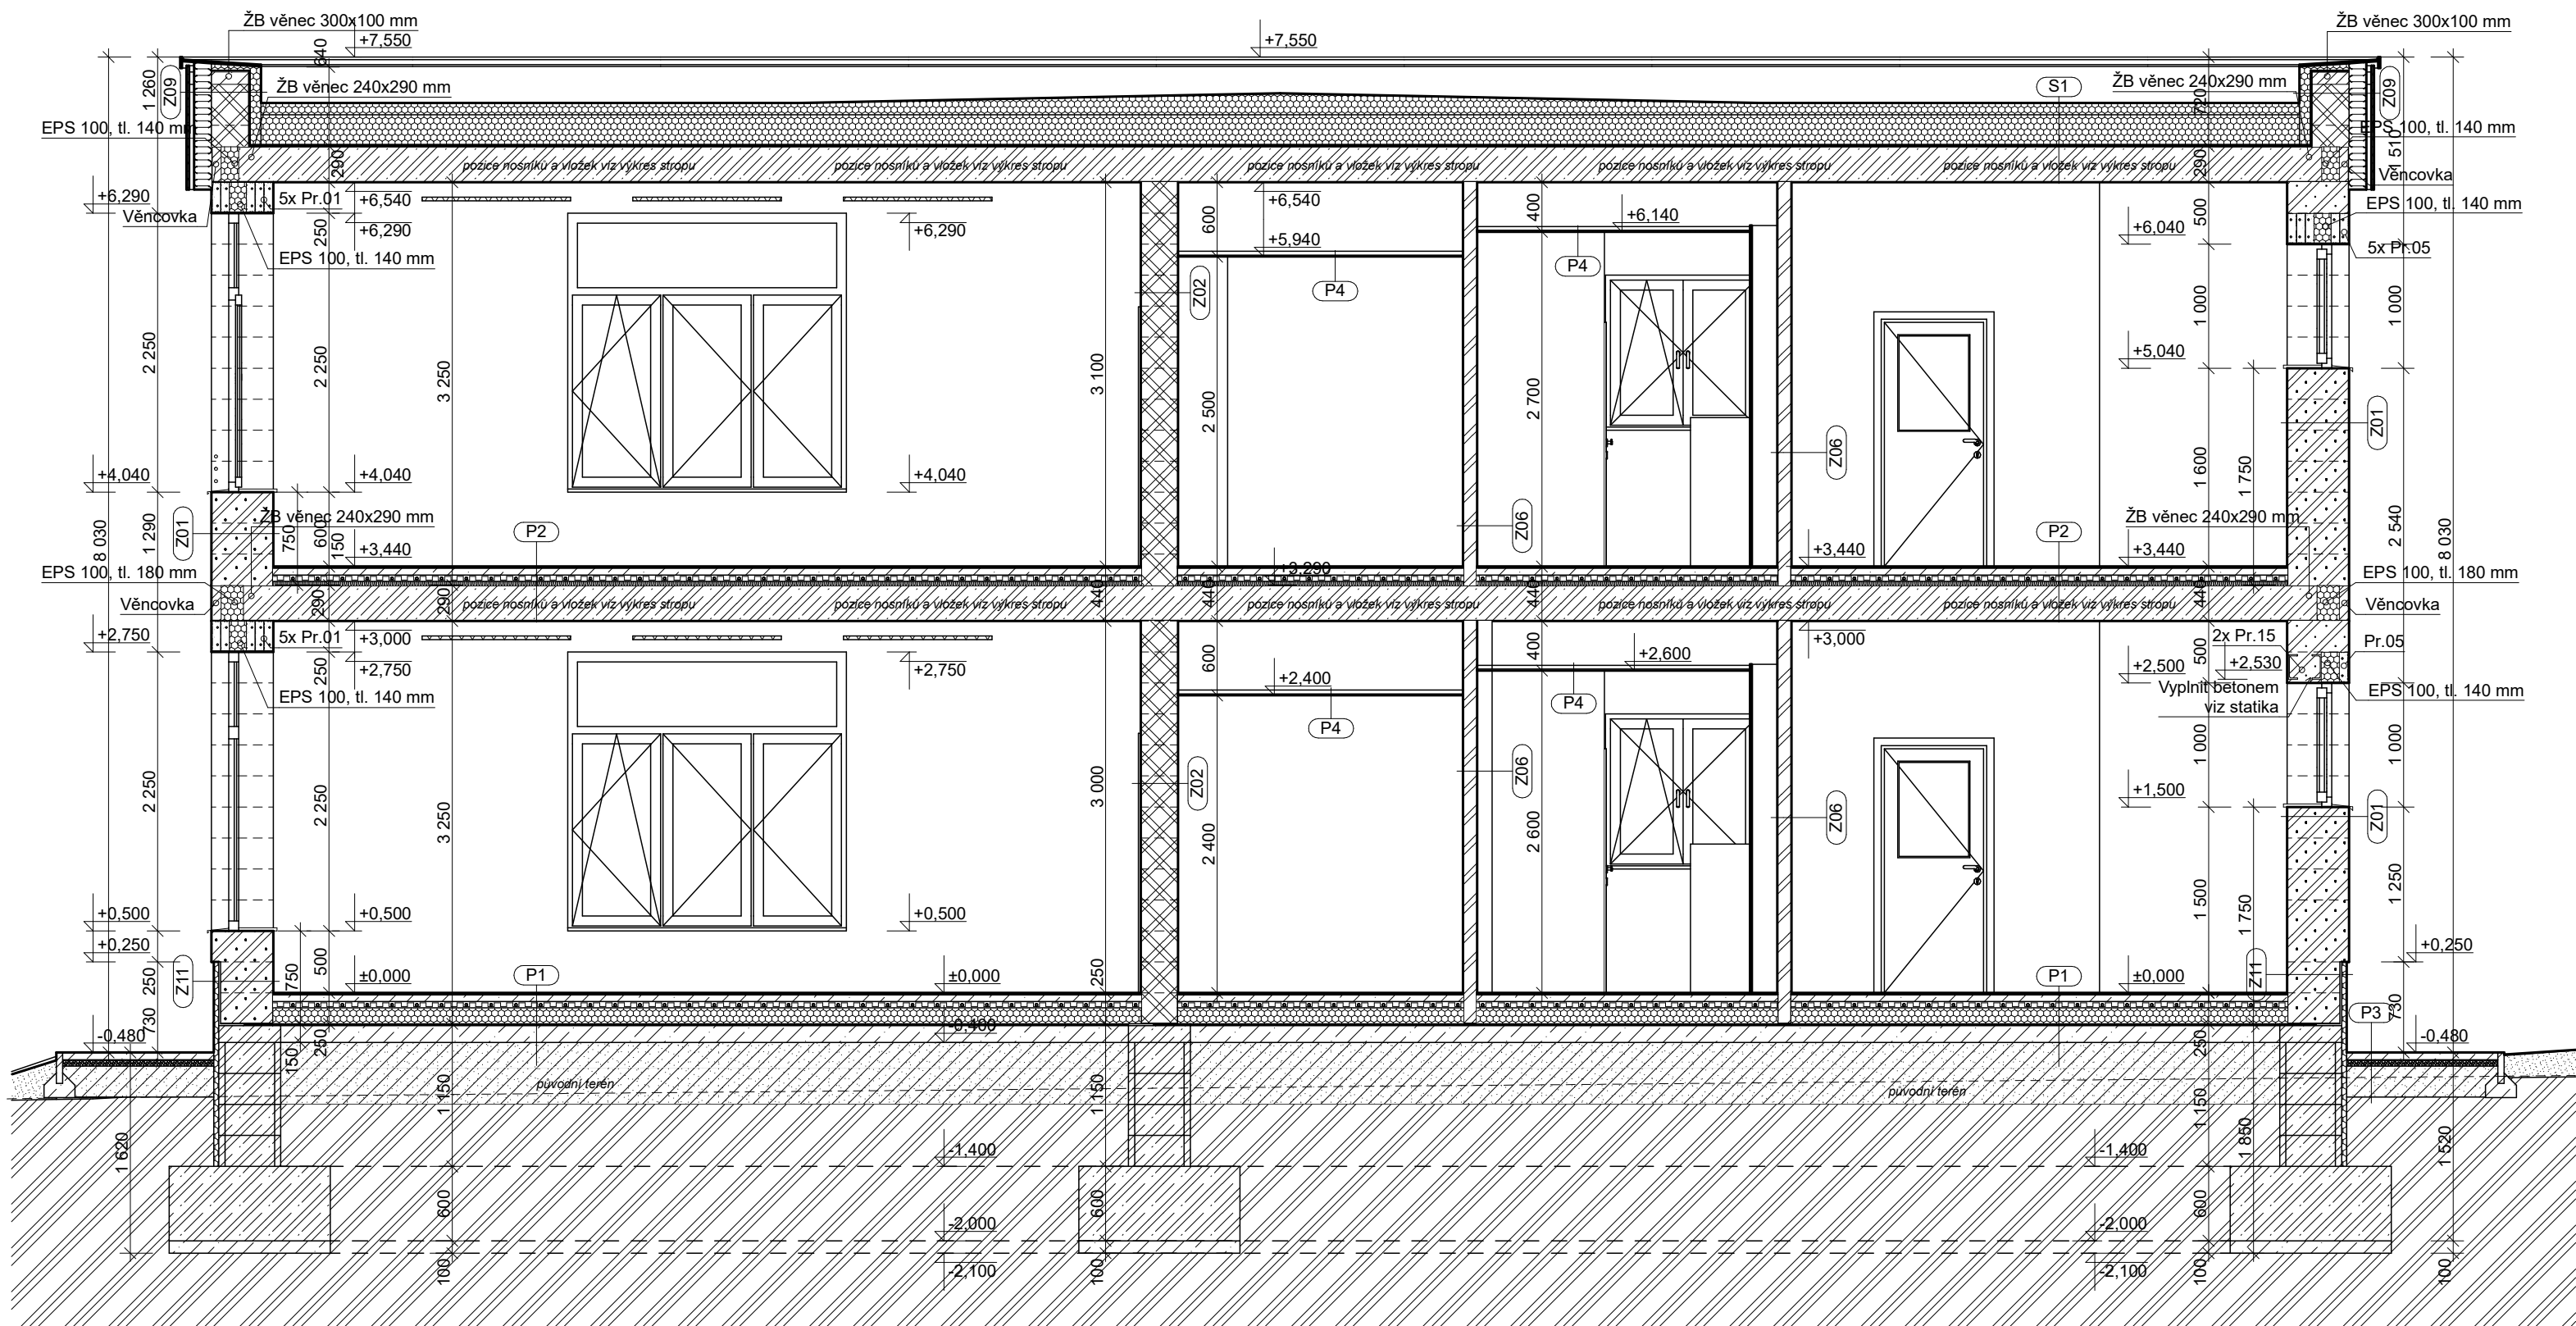

	Broušený cihelný blok s integrovanou minerální izolací tl. 50 cm na maltu pro tenké spáry
	Broušený cihelný blok s integrovanou minerální izolací tl. 30 cm na maltu pro tenké spáry
	Broušený cihelný blok tl. 38 cm na maltu pro tenké spáry
	Broušený cihelný blok tl. 30 cm na maltu pro tenké spáry
	Broušený cihelný blok tl. 24 cm na maltu pro tenké spáry
	Broušený cihelný blok tl. 17,5 cm na maltu pro tenké spáry
	Broušený cihelný blok tl. 11,5 cm na maltu pro tenké spáry
	Beton prostý
	Teplná izolace na bázi pěnových plastů - EPS / XPS / PIR
	Teplná izolace na bázi minerálních vláken
	Prané říční kamenivo - kačlíček
	Drcené (hutnářné) kamenivo - štěrkodrt
	Zpětný zásep omítky
	Zemina původní
	Betonová dlažba

D.1.1.8