
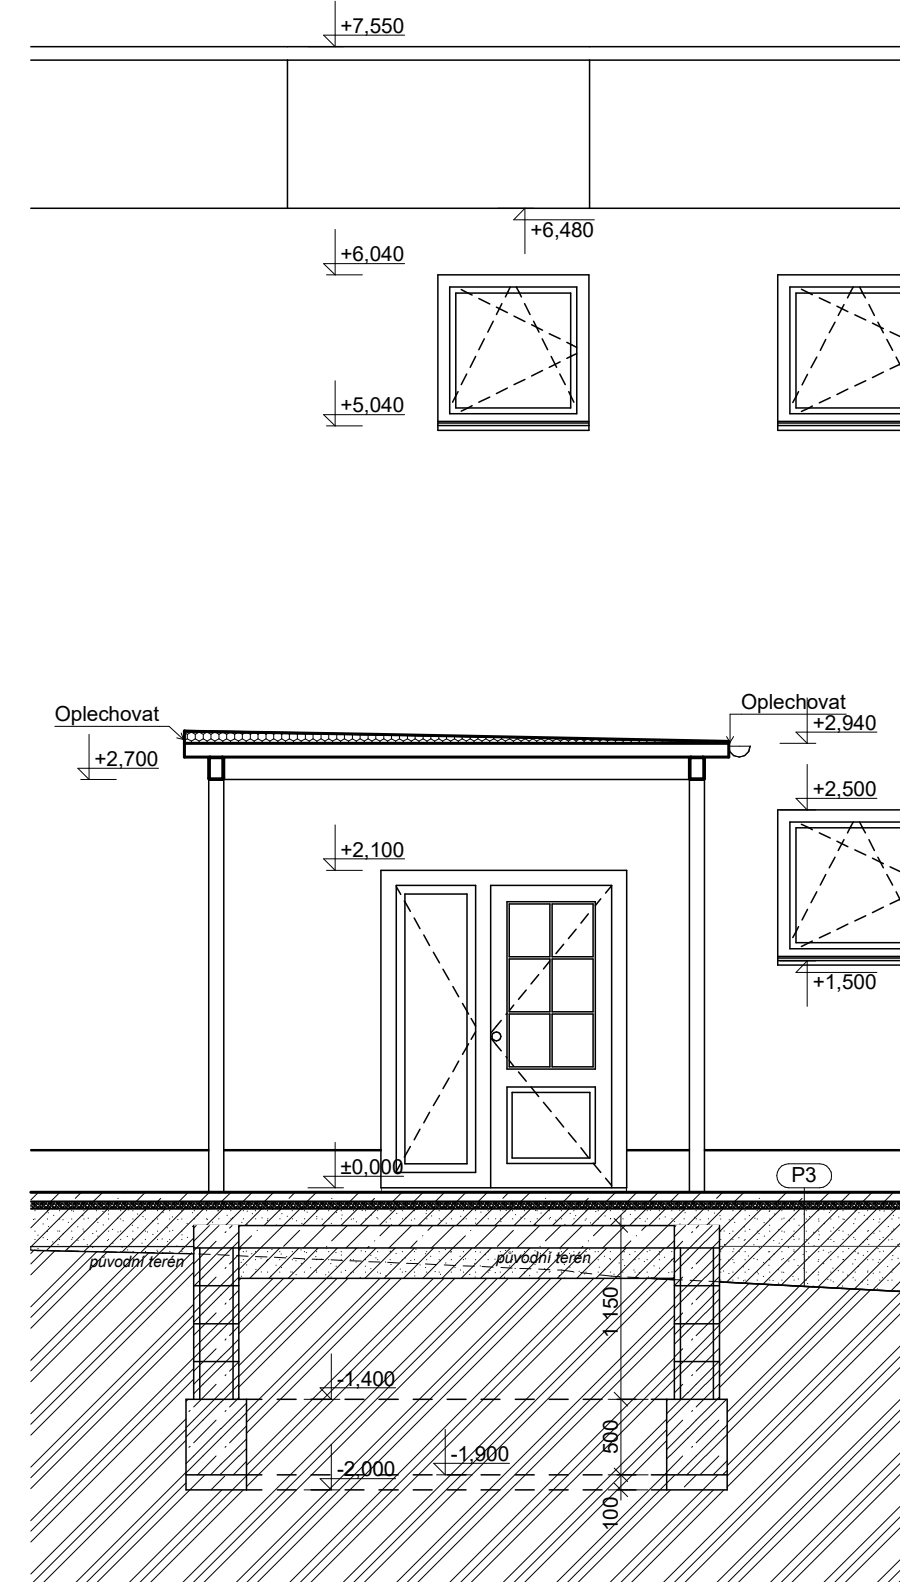
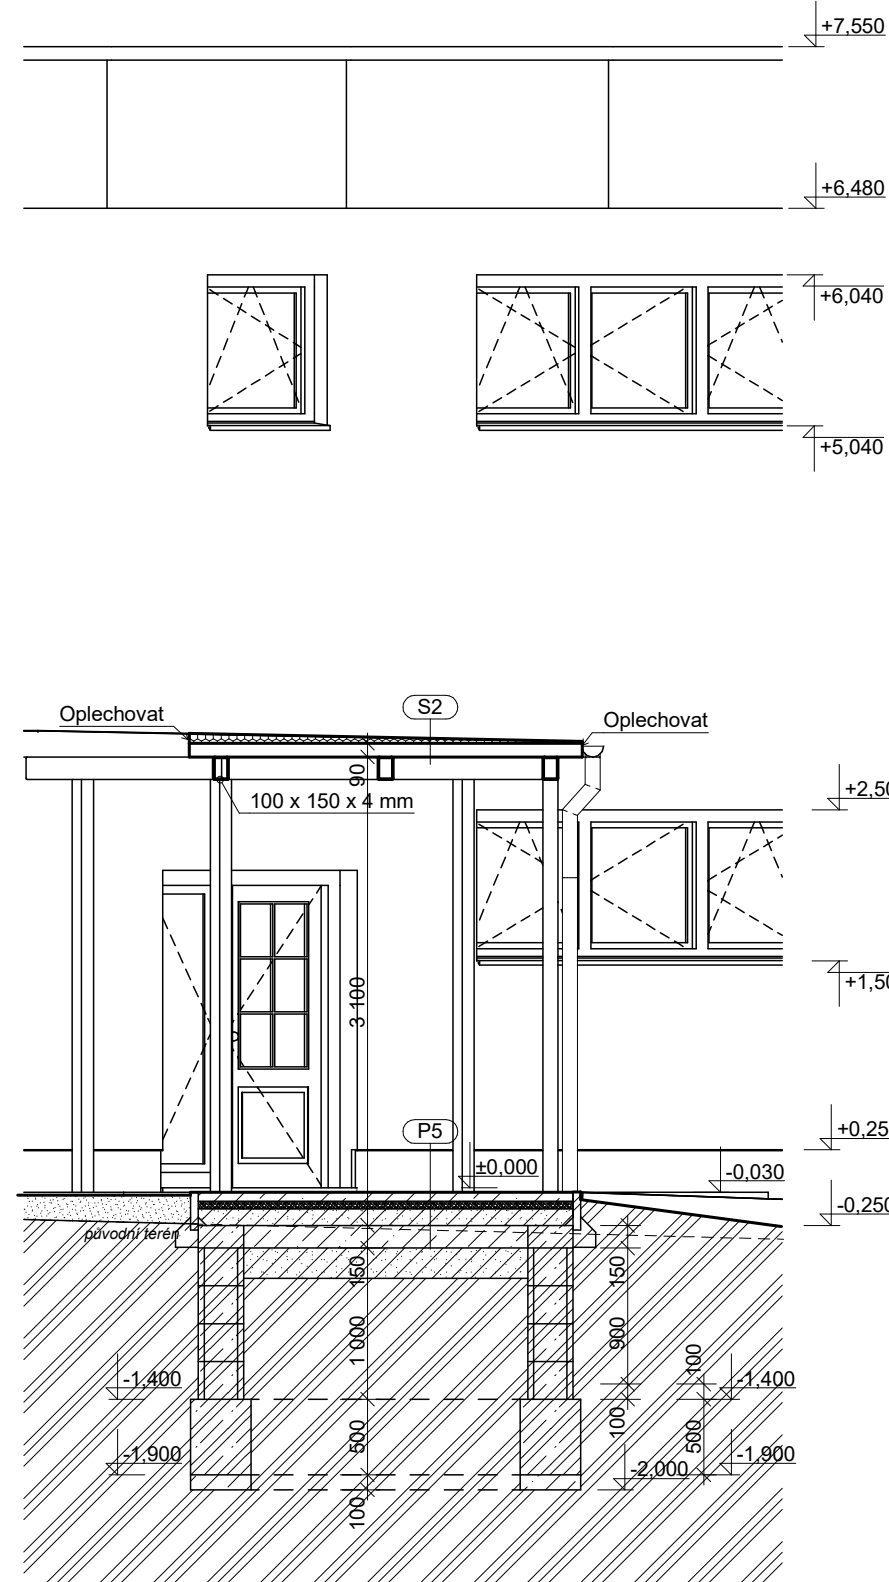
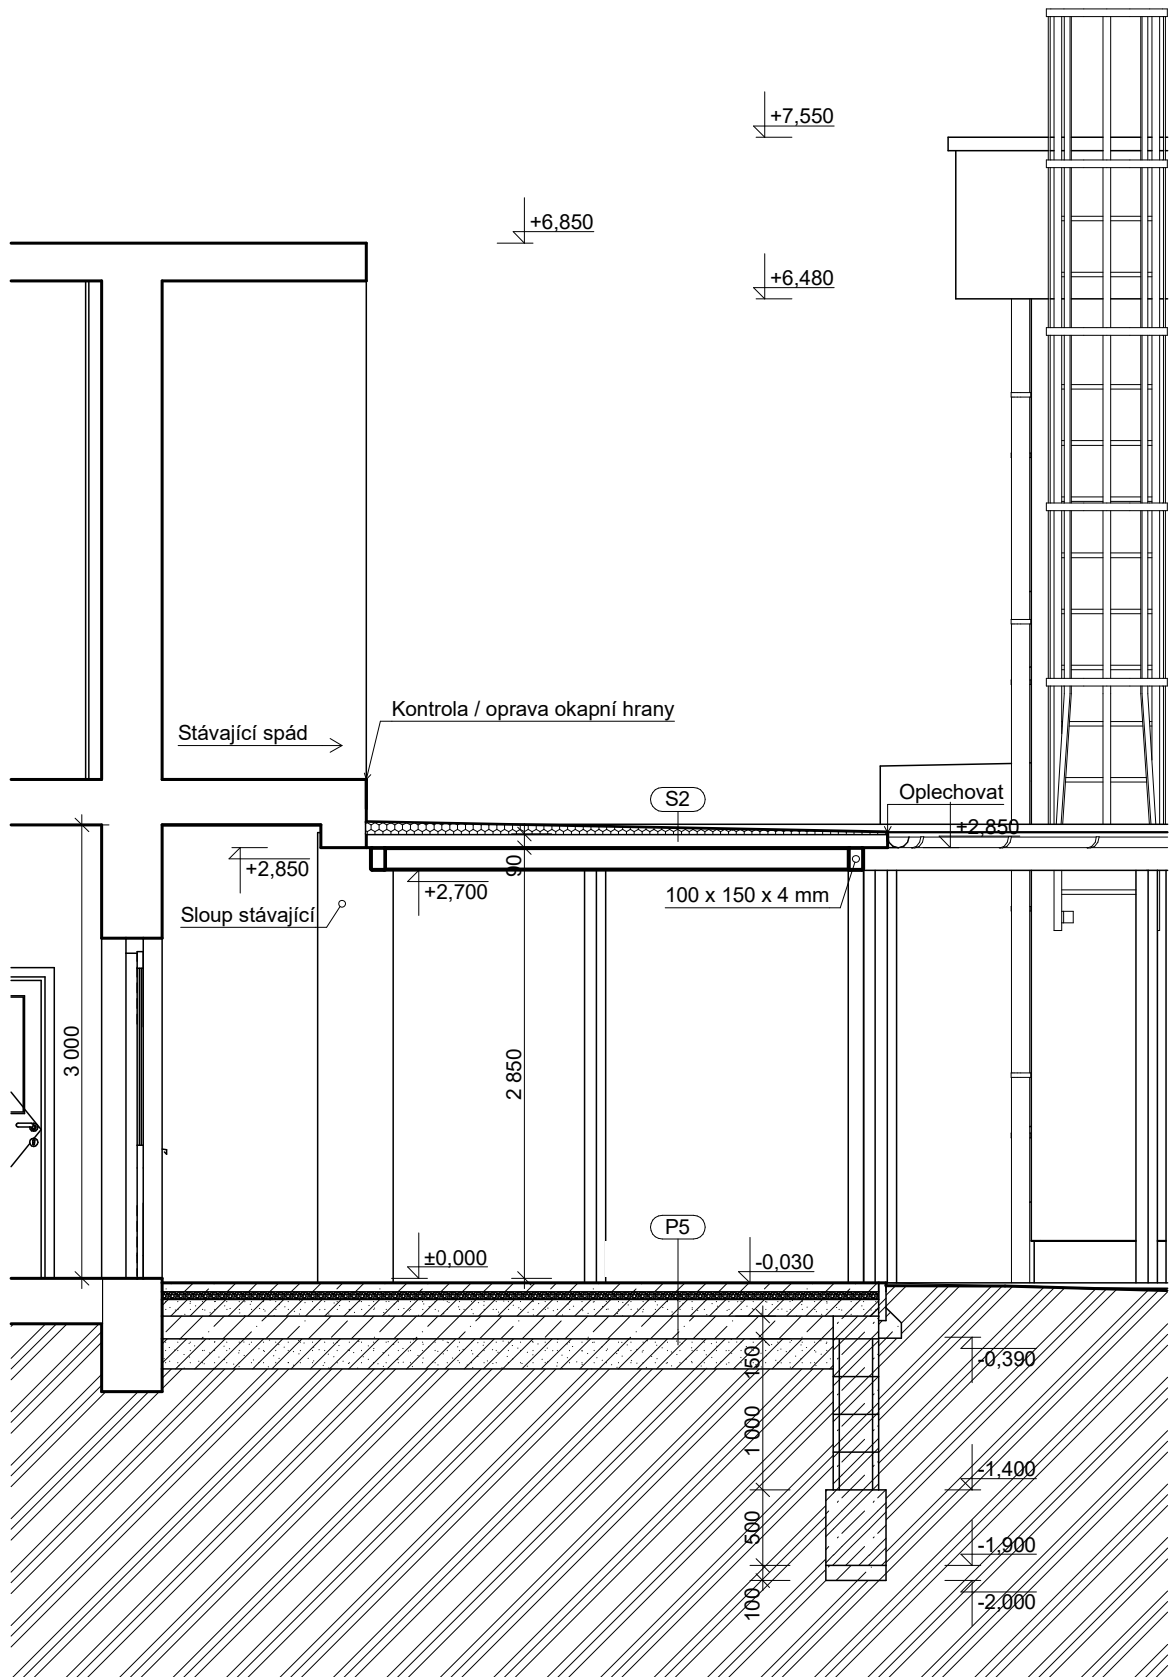


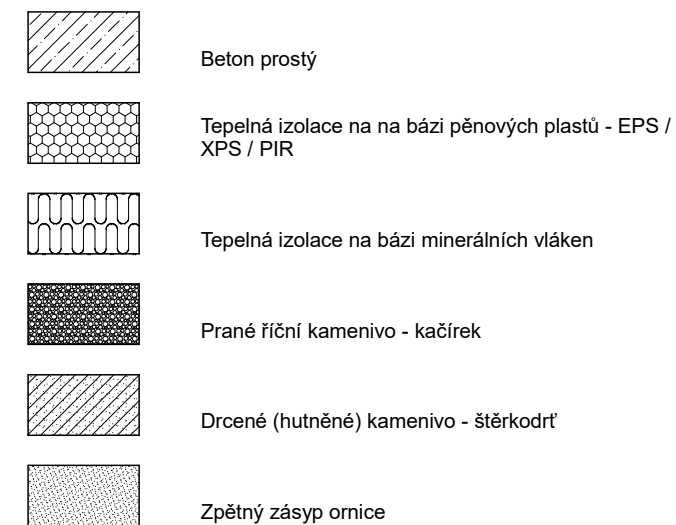

	Broušený cihelný blok s integrovanou minerální izolací tl. 50 cm na maltu pro tenké spáry
	Broušený cihelný blok s integrovanou minerální izolací tl. 30 cm na maltu pro tenké spáry
	Broušený cihelný blok tl. 38 cm na maltu pro tenké spáry
	Broušený cihelný blok tl. 30 cm na maltu pro tenké spáry
	Broušený cihelný blok tl. 24 cm na maltu pro tenké spáry
	Broušený cihelný blok tl. 17,5 cm na maltu pro tenké spáry
	Broušený cihelný blok tl. 11,5 cm na maltu pro tenké spáry


$$\pm 0,000 = 239,6 \text{ m n.m. Bpv}$$

Akce
Dětská skupina U Zámku
Poděbradova 636
503 51 | Chlumec nad Cidlinou

Stavebník
Město Chlumeck nad Cidlinou
Klicperovo náměstí 64
503 51 | Chlumeck nad Cidlinou



Ing. Vojtěch Martinek | U Koruny 1248/10
500 02 | Hradec Králové

Zodpovědný projektant
Ing. Vojtěch Martinek

Datum 11/2023

Řezy D - D', E - E', F - F'
přístřeškem