



VÝKRES TVARU ŽB MARKÝZY

M 1:50


PŮDORYS MARKÝZY

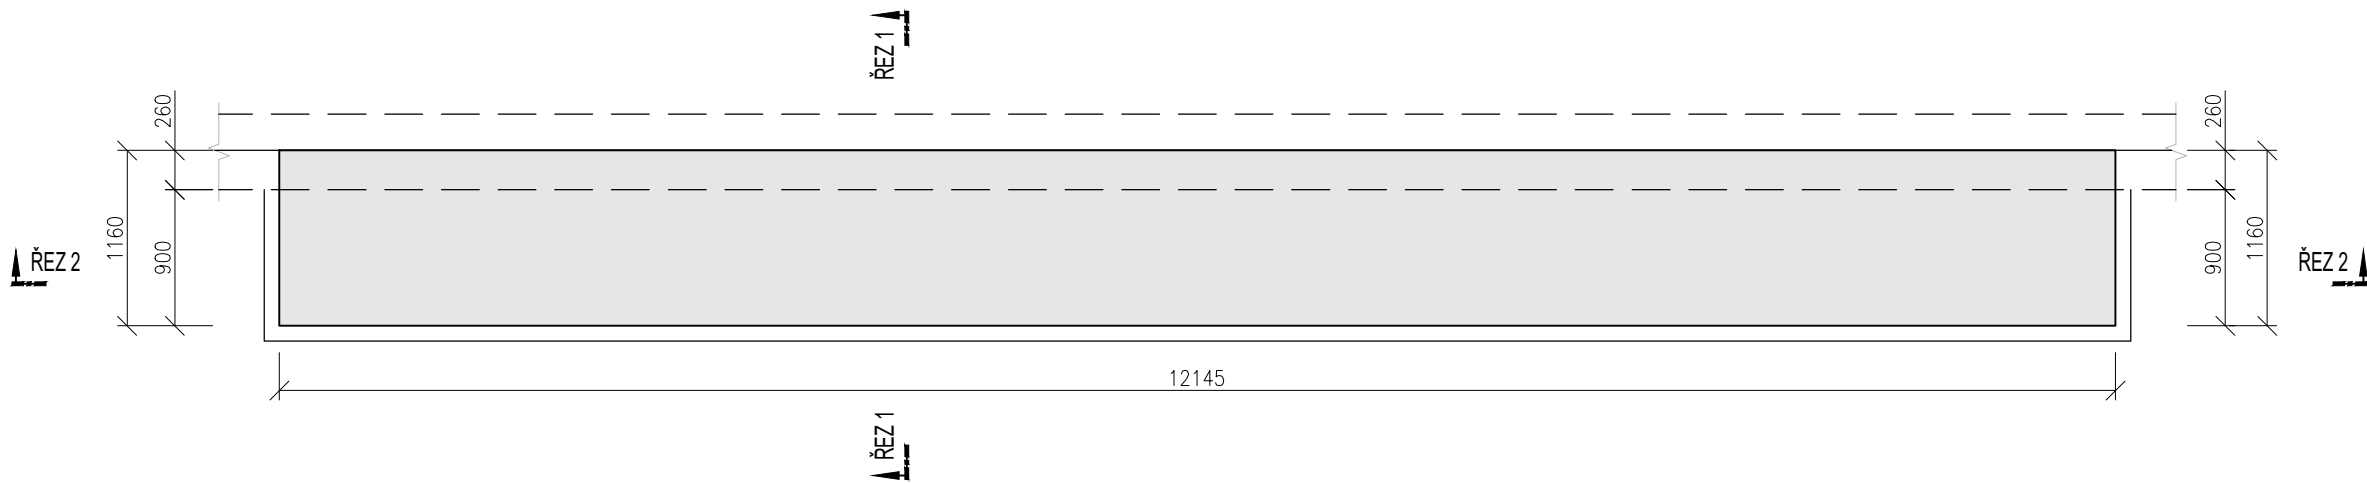

ŘEZ 1-1

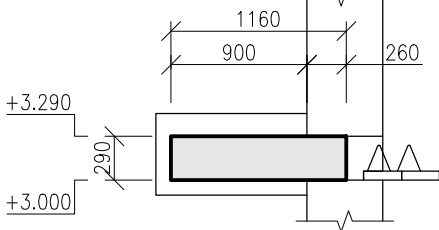

ŘEZ 2-2

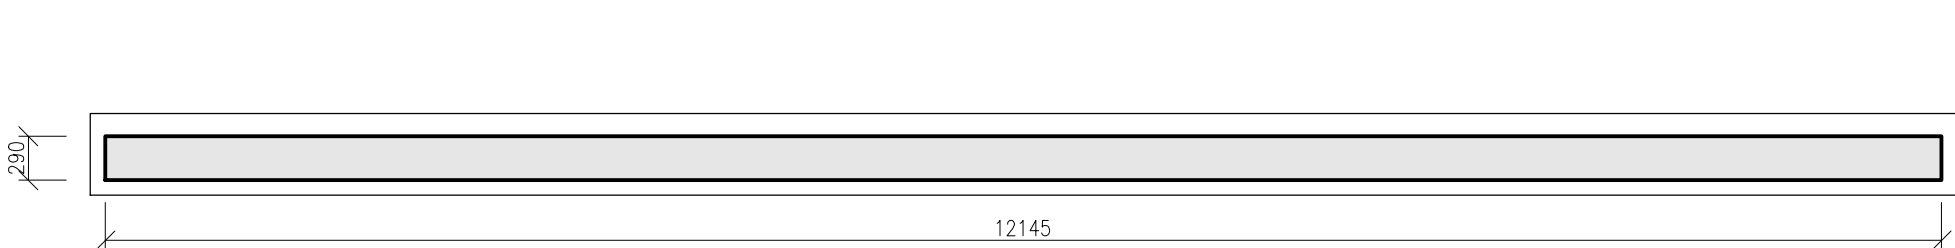

POZNÁMKY:

NAVRŽENO PODLE ČSN EN 1992-1-1

BETON: C25/30; XC1
Dle ČSN EN 206
D_{max} 16-S3
Modul pružnosti 32 GPa podle ČSN ISO 6784

KUBATURA: 4.086 m³

VÝZTUŽ: B500B

DRUH PRÁCE	NÁVRH NOSNÝCH PRVKŮ		REFORZ		
VYPRACOVAL	Ing. VOJTĚCH KOZÁČEK				
KONTROLOVAL	Ing. MICHAL PREKOP				
STAVEBNÍK	MĚSTO CHLUMEC NAD CIDLINOU, KLICPEROVO NÁMĚSTÍ 64/I				
MÍSTO STAVBY	PODĚBRADOVA 636/IV, 503 51 CHLUMEC NAD CIDLINOU		Reforz.statika@gmail.com, 775 900 355 774 661 682		
NÁZEV STAVBY	PAVILON DĚTSKÉ SKUPINY A OCELOVÝ PŘÍSTŘEŠEK		FORMÁT		2 A4
STAVEBNÍ OBJEKT	SO 01 – PAVILON		DATUM		03/2023
ČÁST	D.1.2 STAVEBNĚ KONSTRUKČNÍ ŘEŠENÍ		STUPEŇ PD		DPS
OBSAH: VÝKRES TVARU ŽB MARKÝZY			MEŘITKO 1:50		Č. VÝKRESU D.1.2.01