PŮDORYS 2.NP

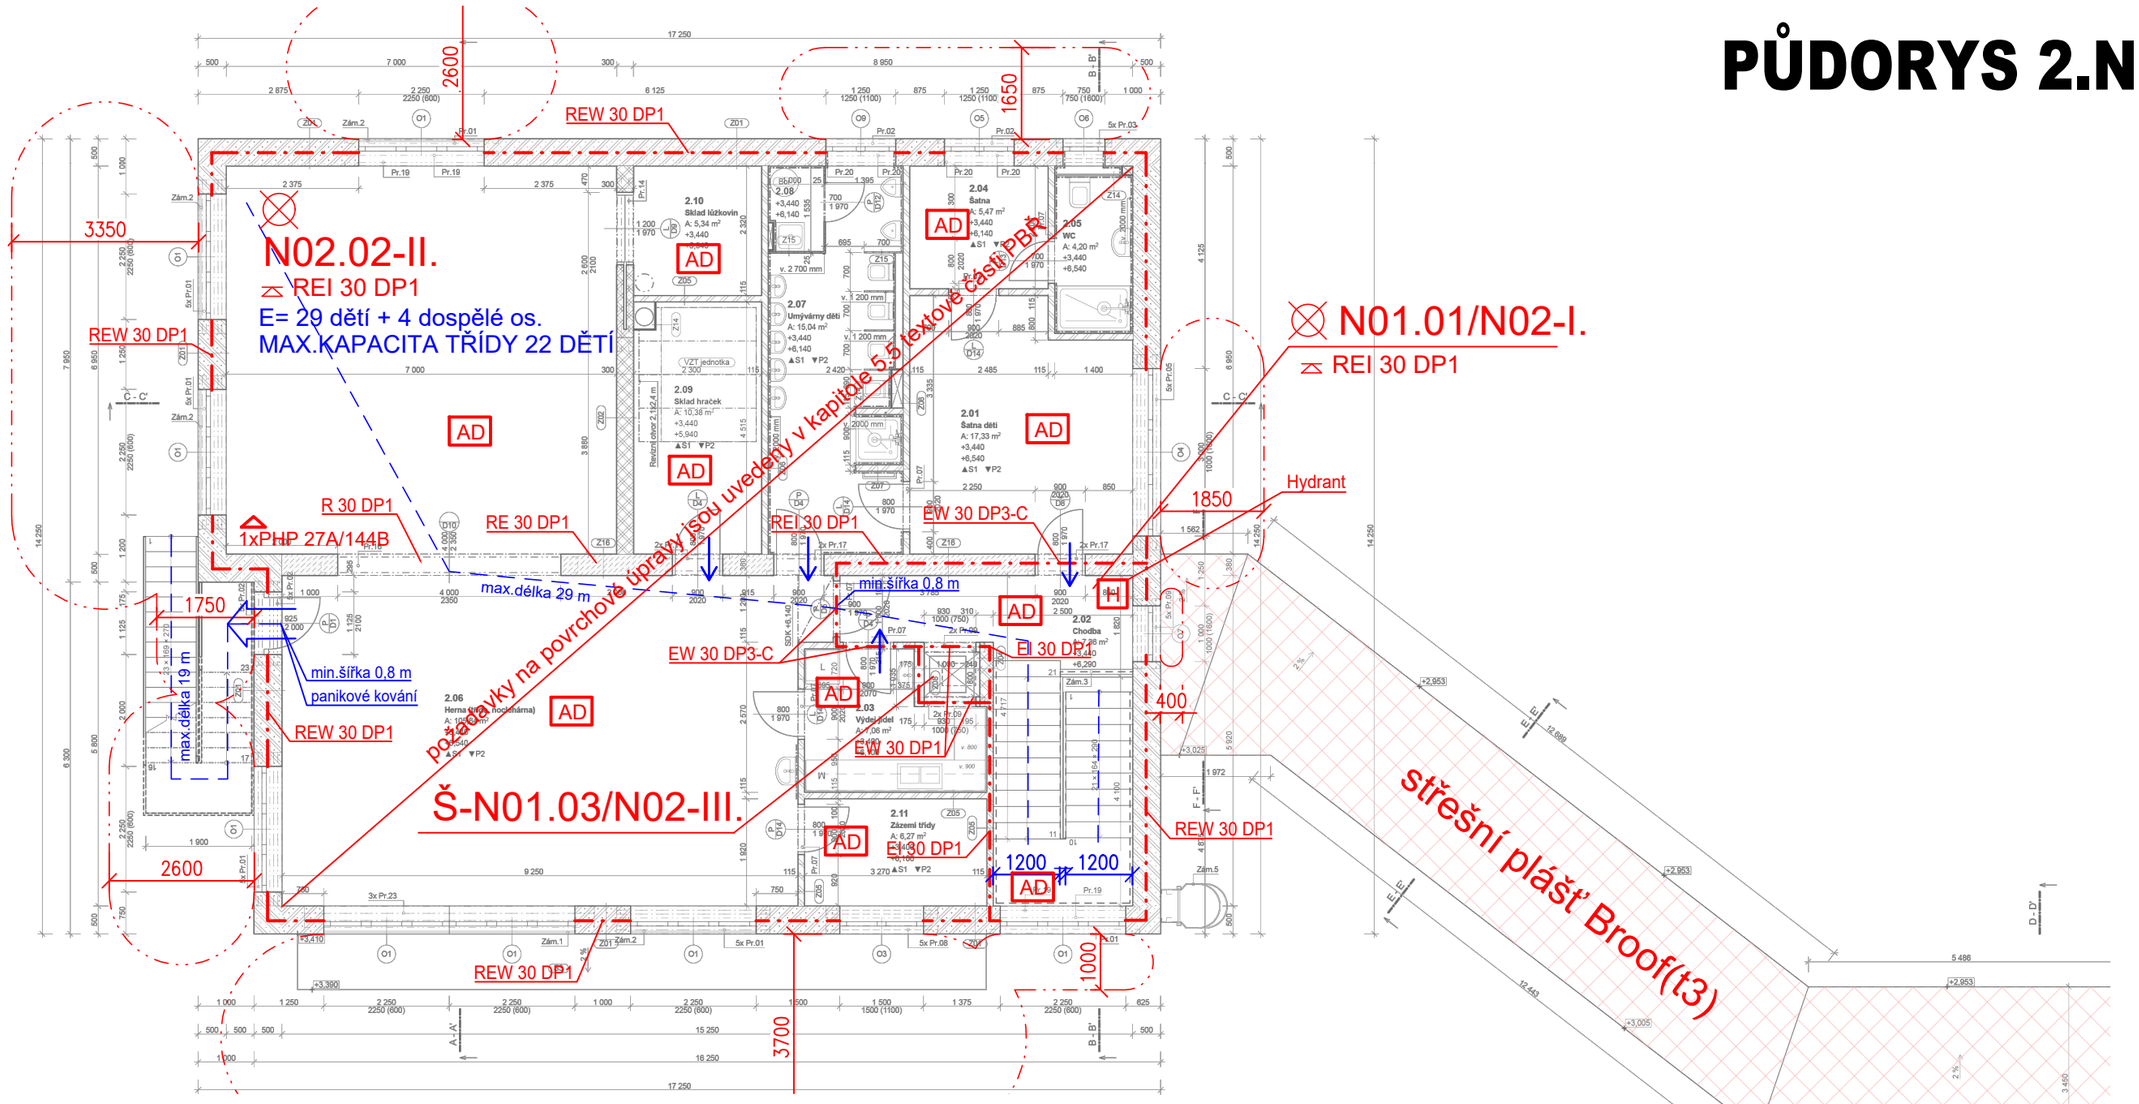

LEGENDA PBŘ:
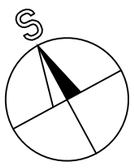
- - - - - -	Úniková cesta
—·—·—	Hranice požárního úseku
—··—··—	Požárně nebezpečný prostor
N.3.01-III	Značení požárního úseku - SPB
REI 30DP1	Požární odolnost stropní konstrukce
E= 3osoby	Počet osob v požárním úseku
REI 30DP1	Požární odolnost požárně dělící kce (stěny)
EW 30DP3	Požární odolnost požárního uzávěru
u_{MIN}= 0,9m	Minimální šířka únikové cesty
⇨	Východ z PÚ
△	Předpokládaná poloha PHP
CS	Central strop pro FVE
⊗	PÚ vybaven nouzovým osvětlením, doba funkčnosti min. 60 m
AD	Autonomní hlásič kouře dle ČSN EN 14604