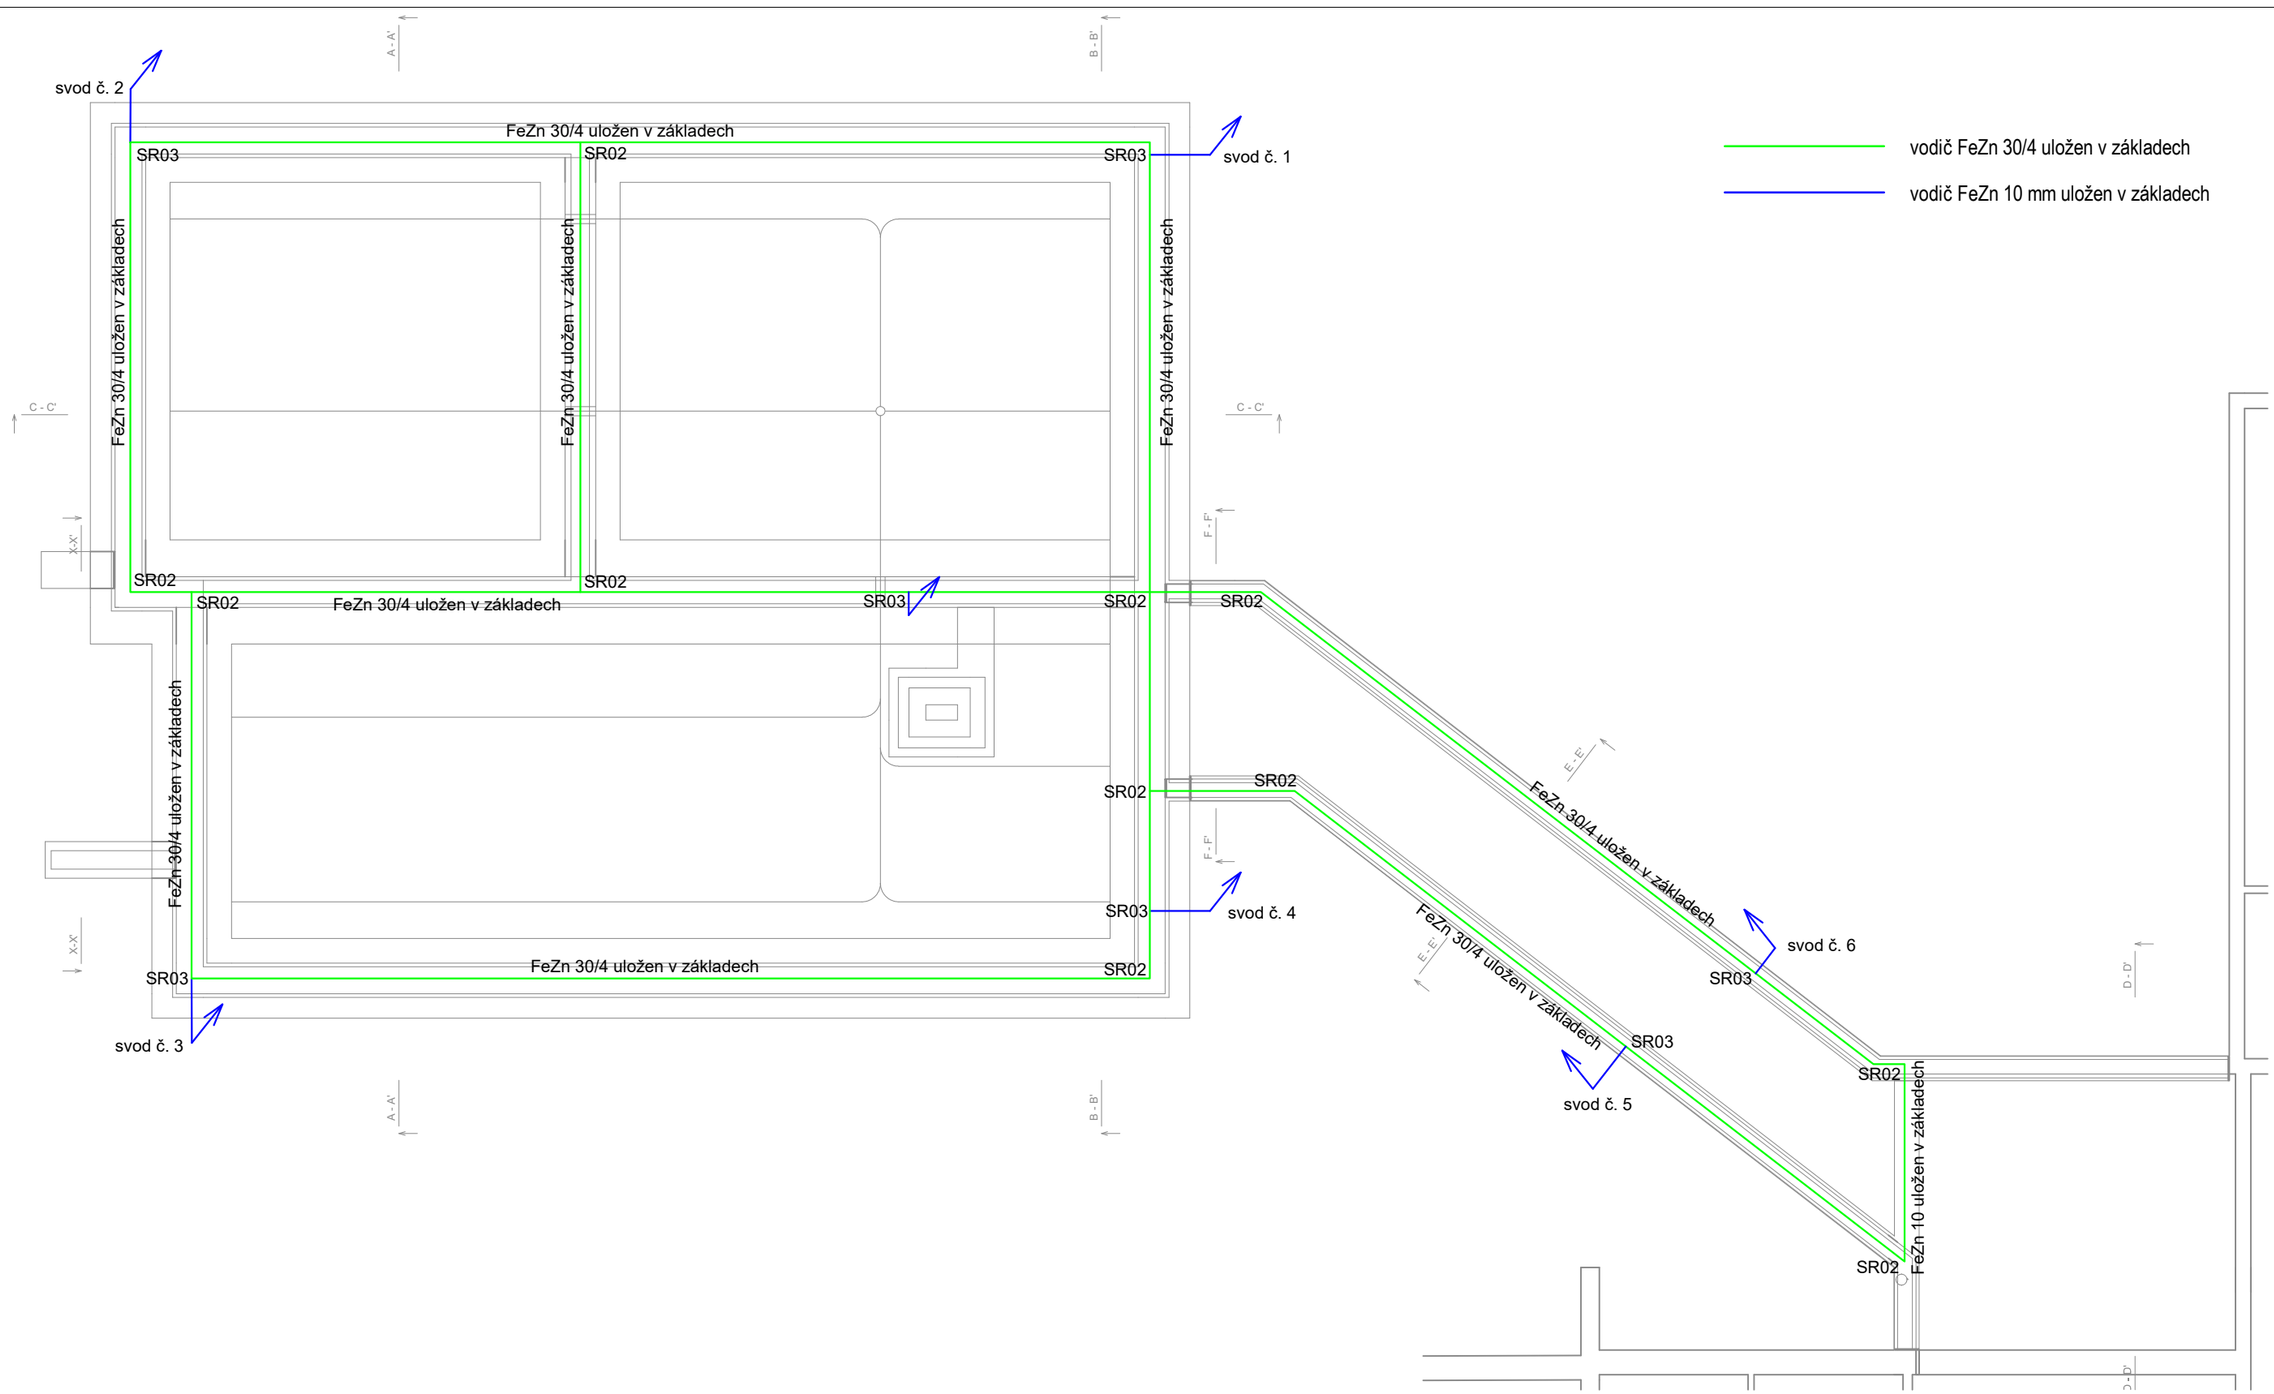

vodič FeZn 30/4 uložen v základech

vodič FeZn 10 mm uložen v základech

Akce:	**Dětská skupina U Zámku** **Poděbradova 636, Chlumec nad Cidlinou 503 51**		Č.zak.: **23Z081**
Investor:	MĚSTO CHLUMEC NAD CIDLINOU KLICPEROVO NÁMĚSTÍ 64, CHLUMEC NAD CIDLINOU 503 51	Proj. části:	SZ Projekce elektro s.r.o. IČ: 09691057 Jaurisova 515/4, Michle (Praha 4), 140 00 Praha
Místo stavby:	Poděbradova 636, Chlumec nad Cidlinou 503 51	Vypracoval: Zodp. proj.:	Ondřej Soukup Karel Sommer
			SZ Projekce elektro

ČÁST PD:	**D.1.4.f Silnoproudá a slaboproudá instalace**				Označ.: **D.1.4.f.06**
VÝKRES:	**UZEMNĚNÍ**	Měřítko: 1:100	Stupeň PD: DPS	Datum: 06 - 2023	