


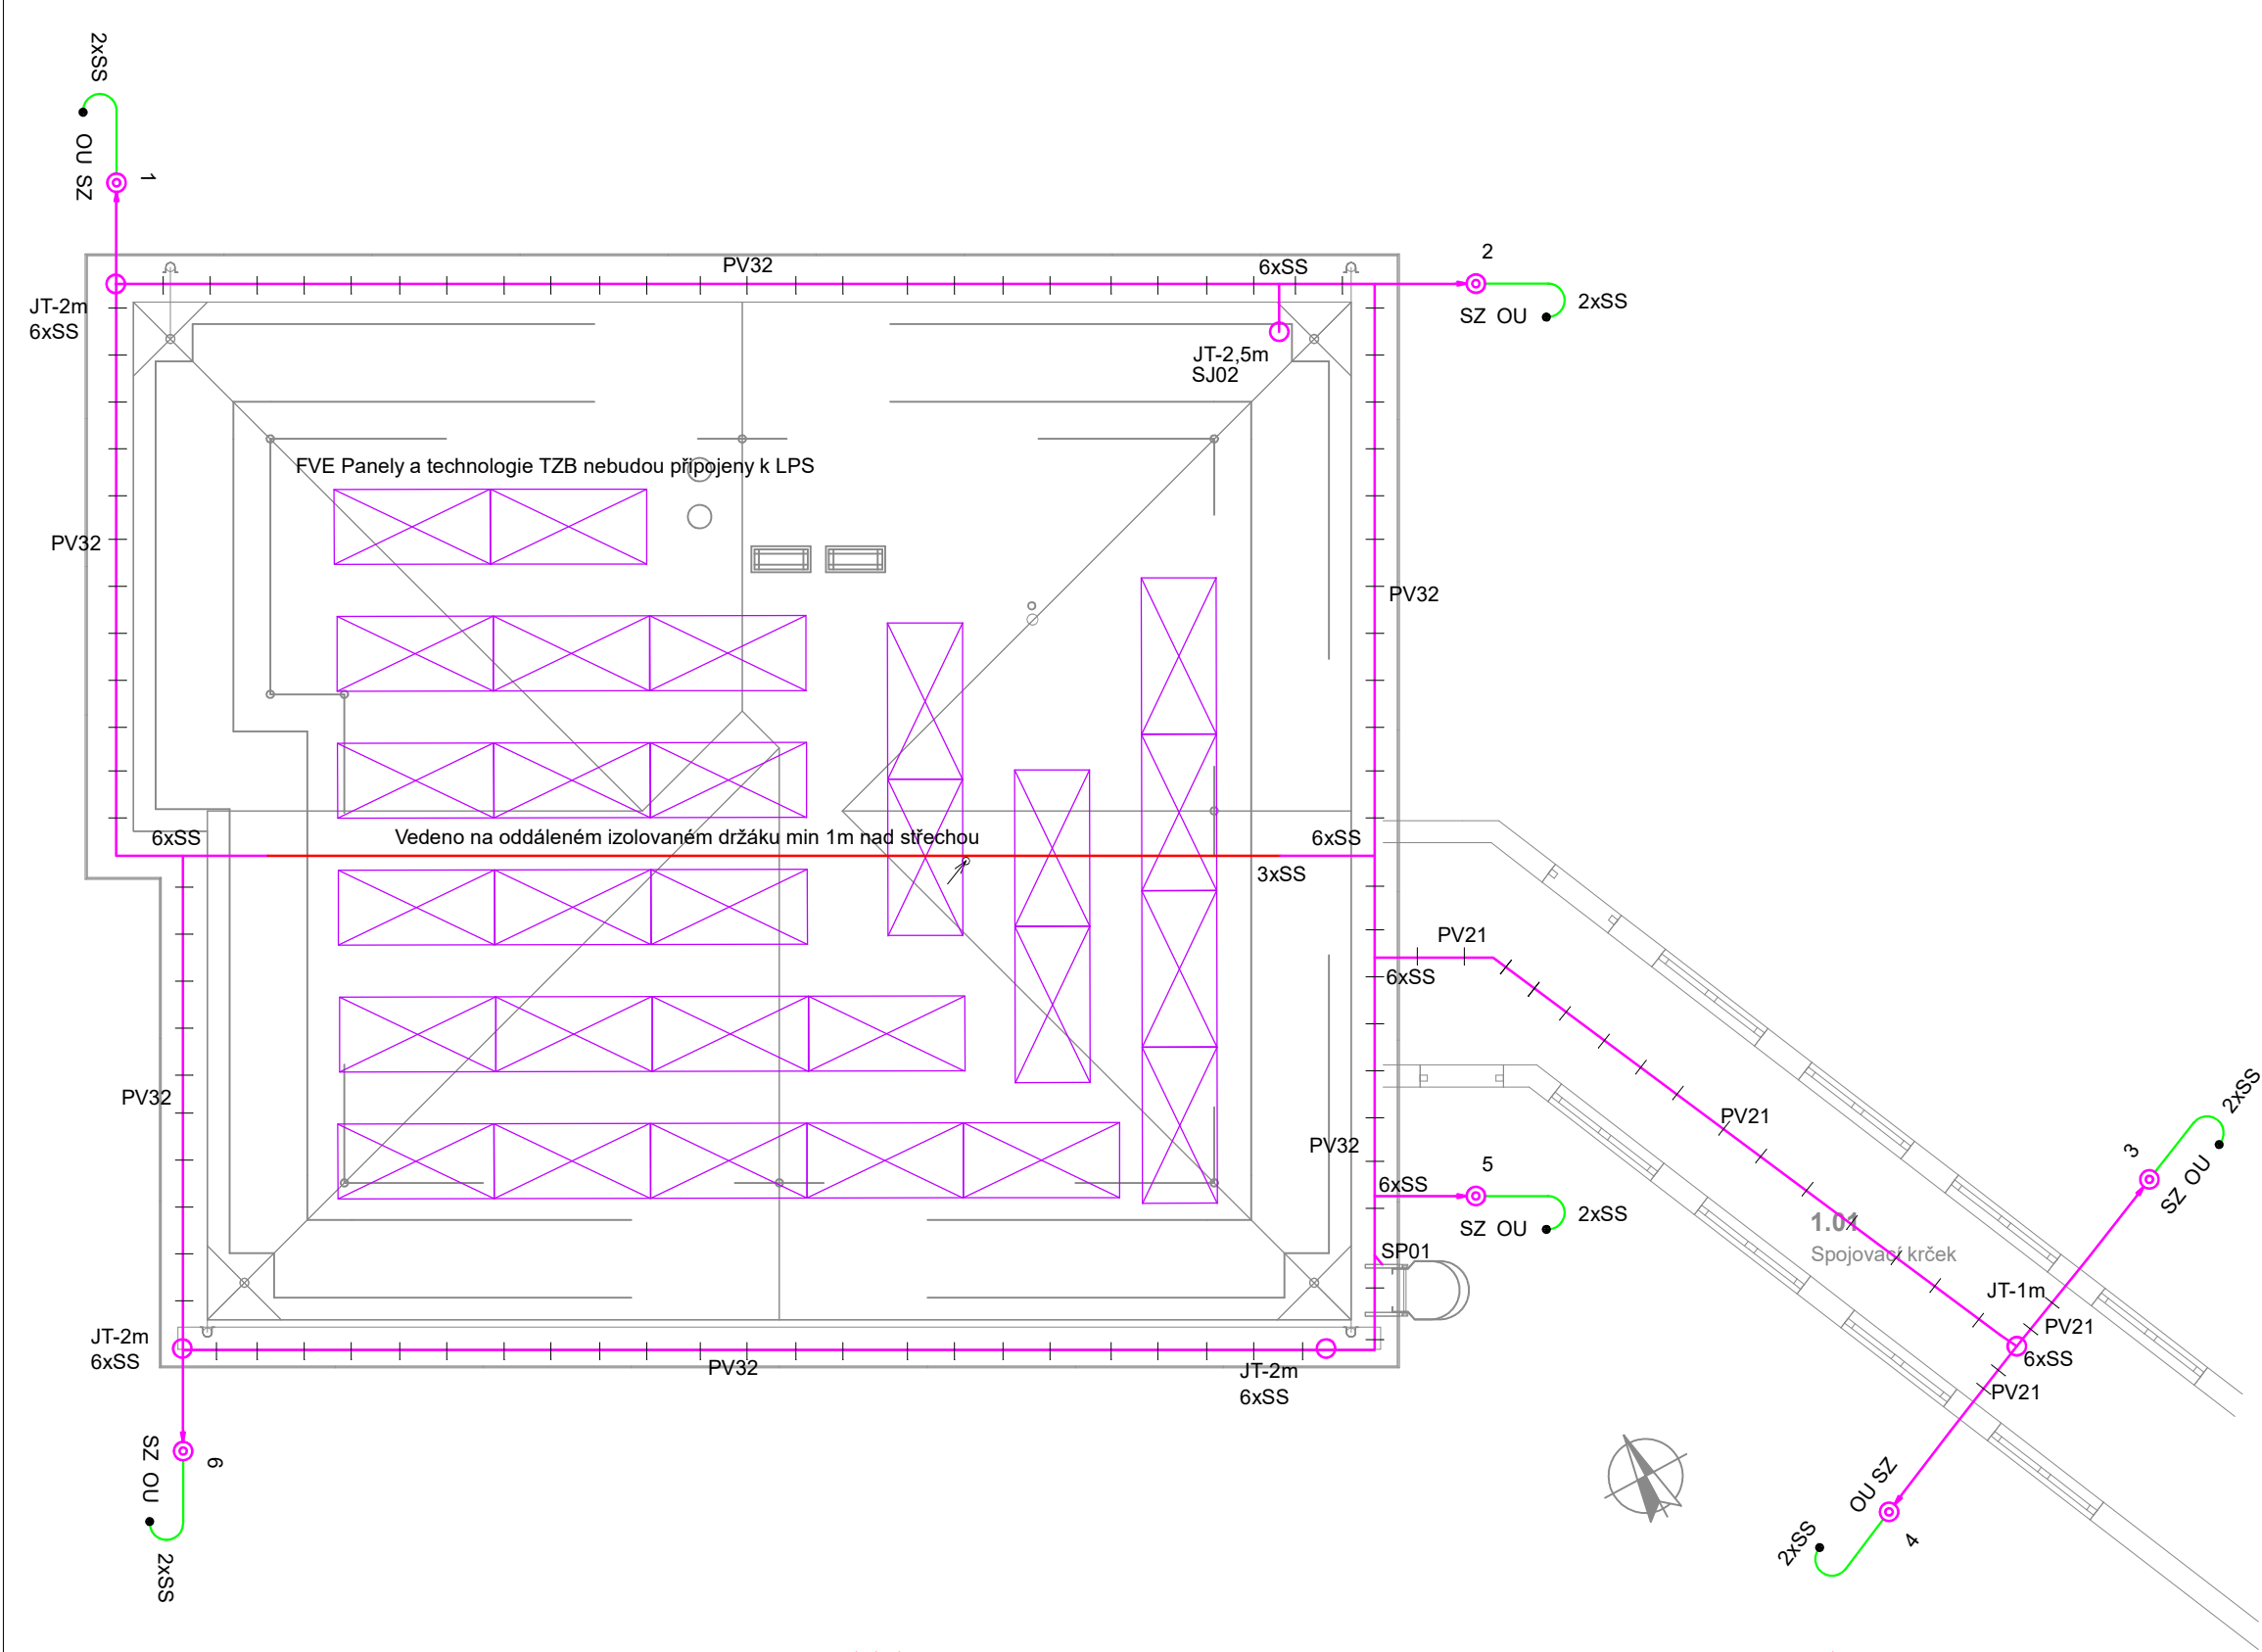

LEGENDA :

- vodič AlMgSi 8 mm (příp. izol.) na střeše
- vodič FeZn 10 mm; FeZn 30/4 uložen v zemi
- pomocný jímáče
- oddálený jímáče převyšující chráněnou část (ochr. prostor.) - JR2

Propojovací uzem. vedení uložit na dno výkopu dle ČSN 33 2000-5-54 ed.3;

spoje v zemi (2x svorka) jsou zalaty asfaltem; přednostně provést

sváření

TA; antena pro NET; komín - vodivě nespojovat s jímací soustavou

Na svody osadit označovací štítky

Max. zemní odpor zemniče je 10 Ohm;

Dle použitého materiálu klemp. prvky příp. zvolit odpovídající materiál

pro hromo (FeZn, Cu, příp. izol. vodič)

Hromosvod provést dle ČSN EN 62 305 (1-4)



Navržená hladina ochrany - III, třída LPS III

Okolí objektu - zóna ochrany LPZ0A; ochr. prostor jímáče LPZ0B

Vnitřní prostor - LPZ1

Uzemnění spojit dle ČSN 33 2000-4-41 ed. 3

a ČSN 33 2000-5-54 ed. 3 na MEB (HOP) objektu

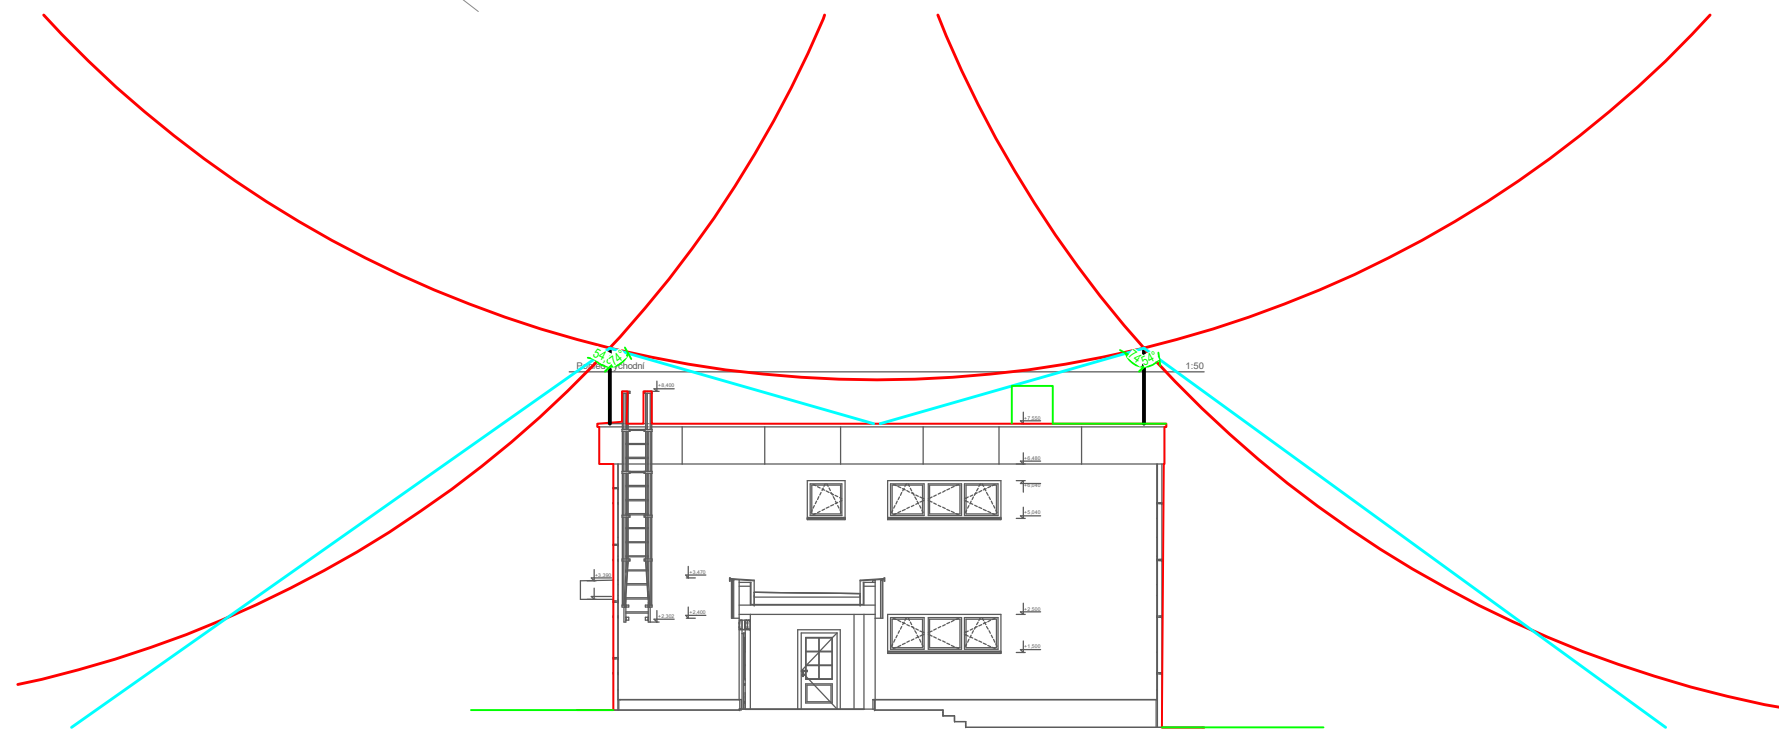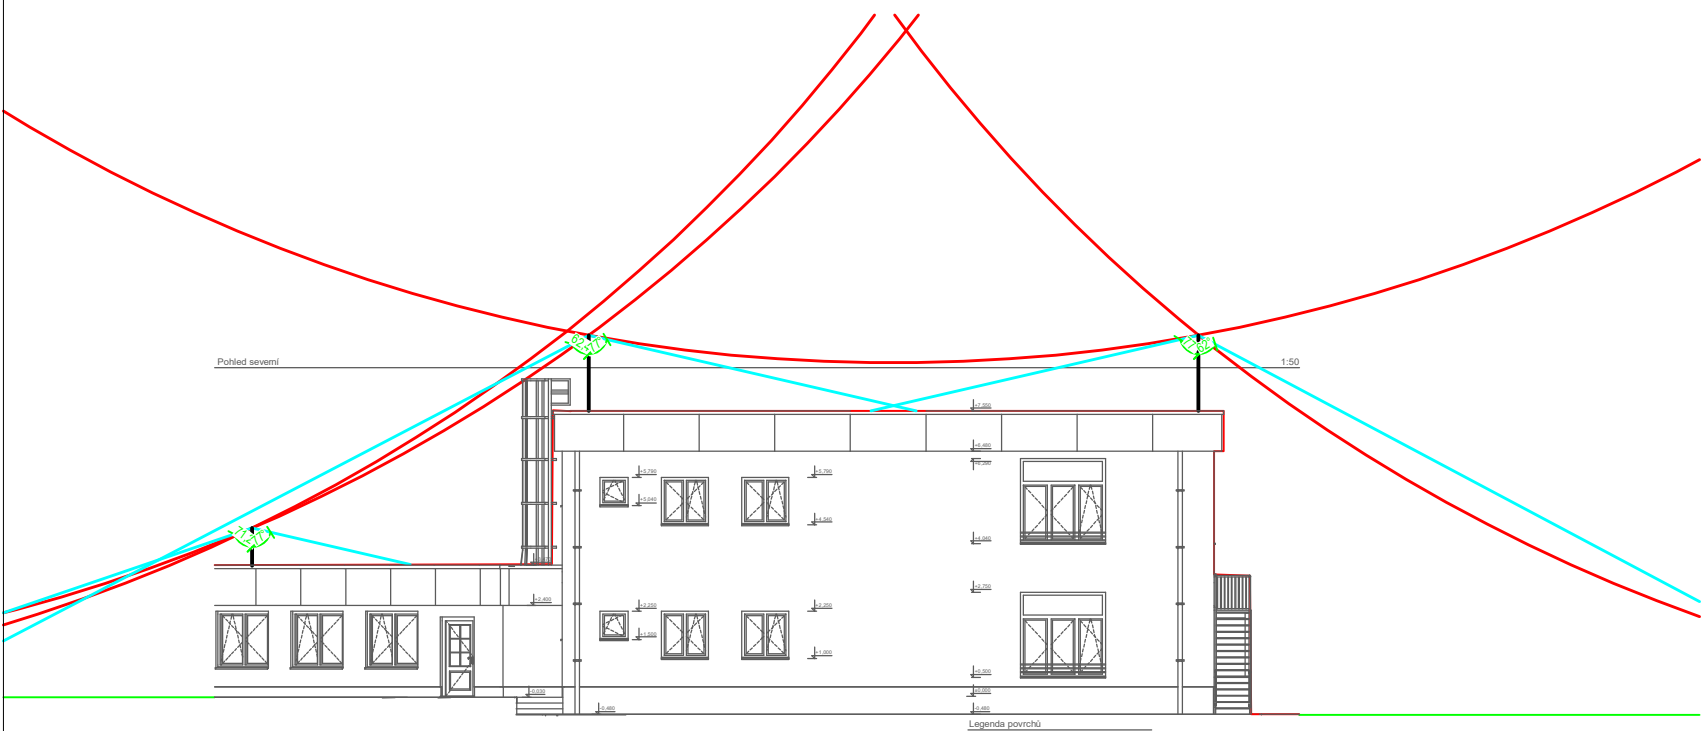

Akce: Dětská skupina U Zámku Poděbradova 636, Chlumeck nad Cidlinou 503 51		Č.znak: 23Z081	
Investor: MĚSTO CHLUMEC NAD CIDLINOU KLICPEROVO NÁMĚSTÍ 64, CHLUMEC NAD CIDLINOU 503 51	Proj. část: SZ Projekoe elektro s.r.o. IČ: 09691057 Jaurisova 515/4, Michle (Praha 4), 140 00 Praha	 SZ Projekoe elektro	
Místo stavby: Poděbradova 636, Chlumeck nad Cidlinou 503 51	Výpracoval: Ondřej Soukup Zodp. proj.: Karel Sommer		
ČÁST PD: D.1.4.f Silnoproudá a slaboproudá instalace			
VÝKRES: HROMOSVOD	Měřítko: 1:100	Stupeň PD: DPS	Datum: 06 - 2023
D.1.4.f.10			