



K.Ú. CHUMEC NAD CIDLINOU		
POVRCH ÚZEMÍ		
VZDALENOST ŠACHET		
21.00	15.00	6.40
NÁZVY ŠACHET		

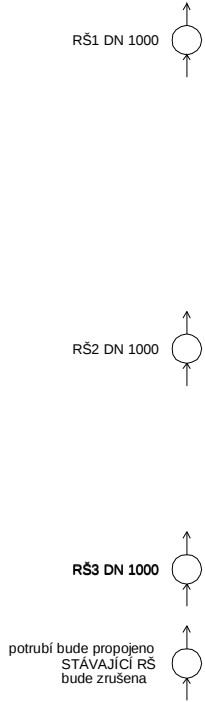

Podélný profil stoky


MĚŘÍTKO 1:500 / 1:100

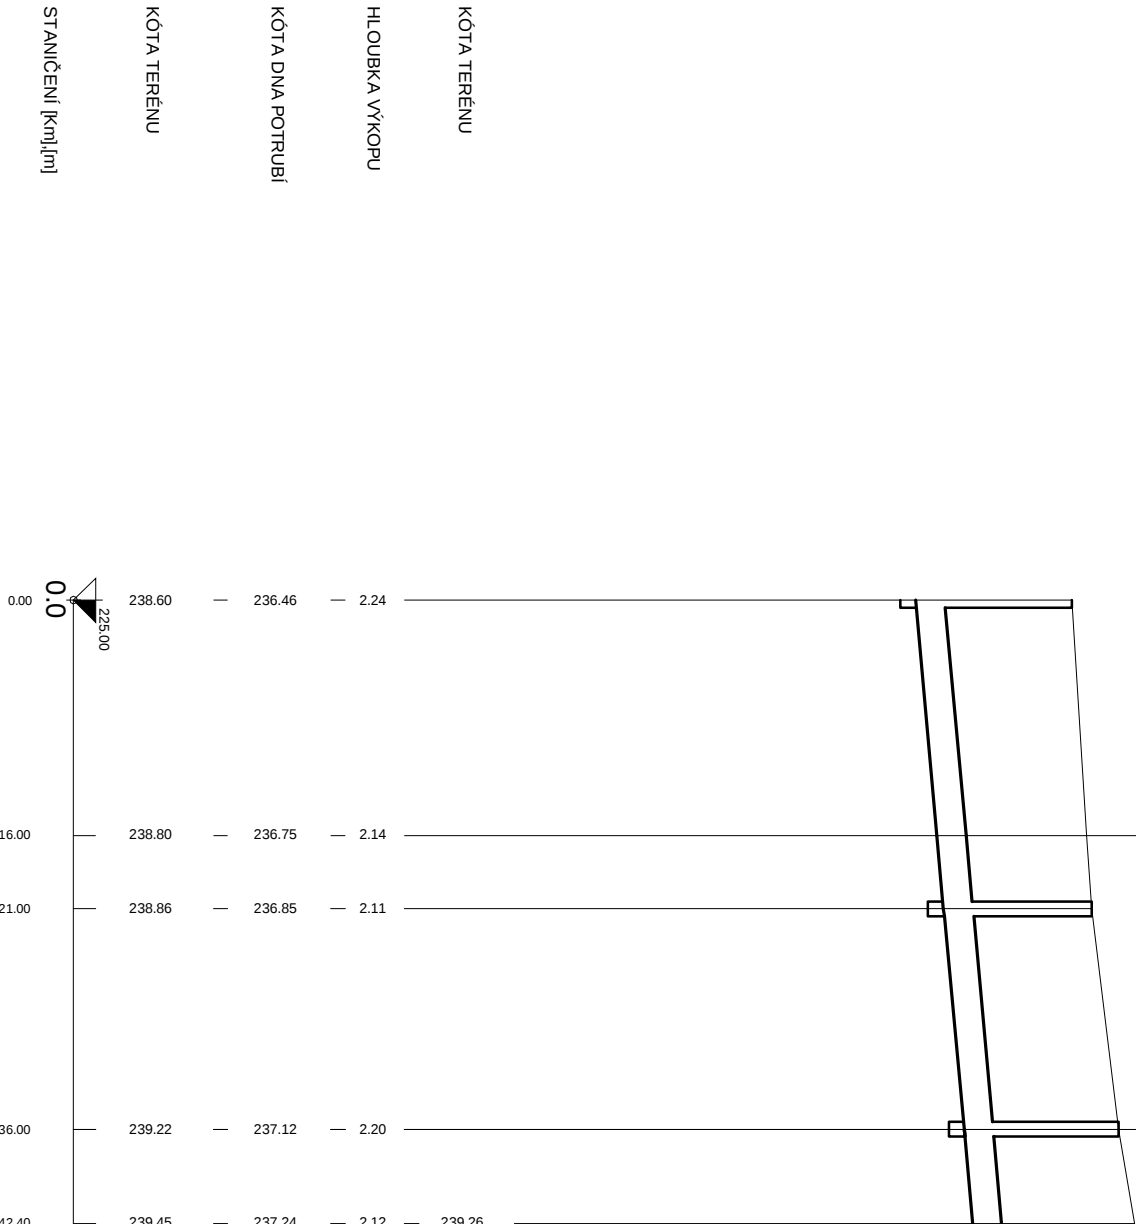

SKLON [promile] - DÉLKA [m]
DN [mm] - MATERIÁL - DÉLKA [m]
KAPACITA [l/s] - RÝCHLOST [m/s] (dle Colebrook)

18.41 - 42.40
300 - PP - 42.40
447.46 - 3.56

VZOROVÝ PŘÍČNÝ ŘEZ ULOŽENÍ POTRUBÍ Z KANALIZAČNÍHO PP

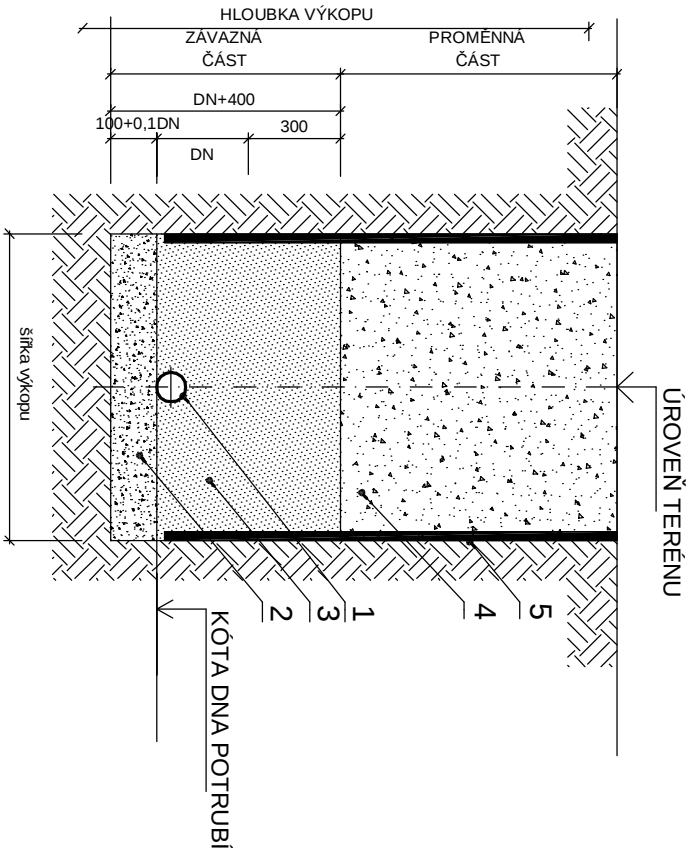

LEGENDA:

1. KANALIZAČNÍ POTRUBÍ Z PP
2. PÍSKOVÉ LOŽE(H=100+0,1DNmm)
3. OBSYP POTRUBÍ ŠTĚRKOPÍSKEM VEL. ZRN DO 30mm (Hmin=300mm)
4. ZÁSYP RÝHY PO ÚROVEŇ TERÉNU
5. ZABEZPEČENÍ VÝKOPU - PAŽENÍ

UPOZORNĚNÍ:
PRŮBĚH PODZEMNÍCH SÍTÍ JE ZAKRESLEN POUZE INFORMATIVNĚ.
PŘED ZAPOČETÍM ZEMNÍCH PRACÍ JE NUTNÉ
POŽÁDAT SPRÁVCE JEDNOTLIVÝCH SÍTÍ O JEJICH VYTÝČENÍ !!!

PROJEKČNÍ KANCELÁŘ STANISLAV ČÁSLAVSKÝ, DIS.		JIŽNÍ 116 OLEŠNICE NAD CIDLINOU 503 51 tel. 605 440 829 e-mail: s.caslavsky@seznam.cz	
ZODPOVĚDNÝ PROJEKTANT:	STANISLAV ČÁSLAVSKÝ, DIS	STUPEŇ:	DSP+DPS
KONTROLOVAL:	STANISLAV ČÁSLAVSKÝ, DIS	DATUM:	02/2023
k.ú. : Chumec nad Cidlinou		Č. ZAKÁZKY:	-
INVESTOR:	MĚSTO CHUMEC NAD CIDLINOU KLIPEROVO NÁMĚSTÍ 64, CHUMEC NAD CIDLINOU 503 51	MĚŘÍTKO:	1 : 500/100
AKCE:	Dětská skupina U Zámku Poděbradova 636, Chumec nad Cidlinou 503 51	FORMÁT:	2x44
OBJEKT:	VENKOVNÍ VODOVOD A KANALIZACE	Č. VÝKRESU:	Č. PARÉ:
VÝKRES:	Podélný profil splaškové kanalizace	VK - 3	