


ÚZEMÍ
POVRCH ÚZEMÍ


NÁZVY ŠACHET

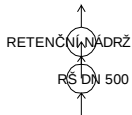

K.Ú. Chlumec nad Cidlinou
nezávěsný povrch

LEGENDA:
1) 2.50

VZOROVÝ PŘÍČNÝ ŘEZ ULOŽENÍ POTRUBÍ Z KANALIZAČNÍHO PP

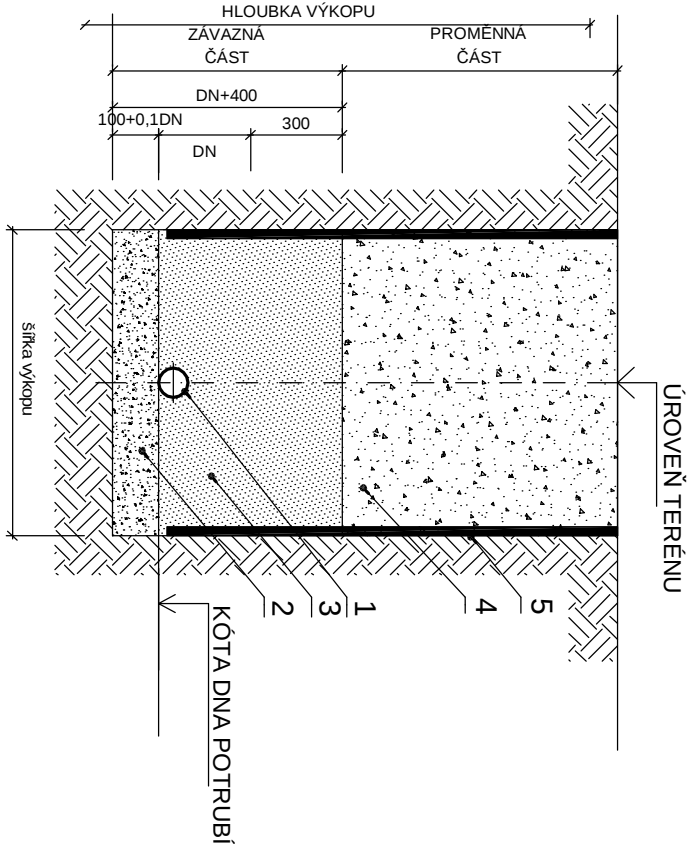


LEGENDA:

1. KANALIZAČNÍ POTRUBÍ Z PP
2. PÍSKOVÉ LOŽE(H=100+0.1DNmm)
3. OBSYP POTRUBÍ ŠTĚRKOPÍSKEM VEL. ZRN DO 30mm (Hmin=300mm)
4. ZÁSYP RÝHY PO ÚROVEŇ TERÉNU
5. ZABEZPEČENÍ VÝKOPU - PAŽENÍ

UPOZORNĚNÍ:
PRŮBĚH PODZEMNÍCH SÍTÍ JE ZAKRESLEN POUZE INFORMATIVNĚ.
PŘED ZAPOČETÍM ZEMNÍCH PRACÍ JE NUTNÉ
POŽADAT SPRÁVCE JEDNOTLIVÝCH SÍTÍ O JEJICH VYTÝČENÍ !!!

Podélný profil stoky

MĚŘÍTKO 1:500 / 1:100

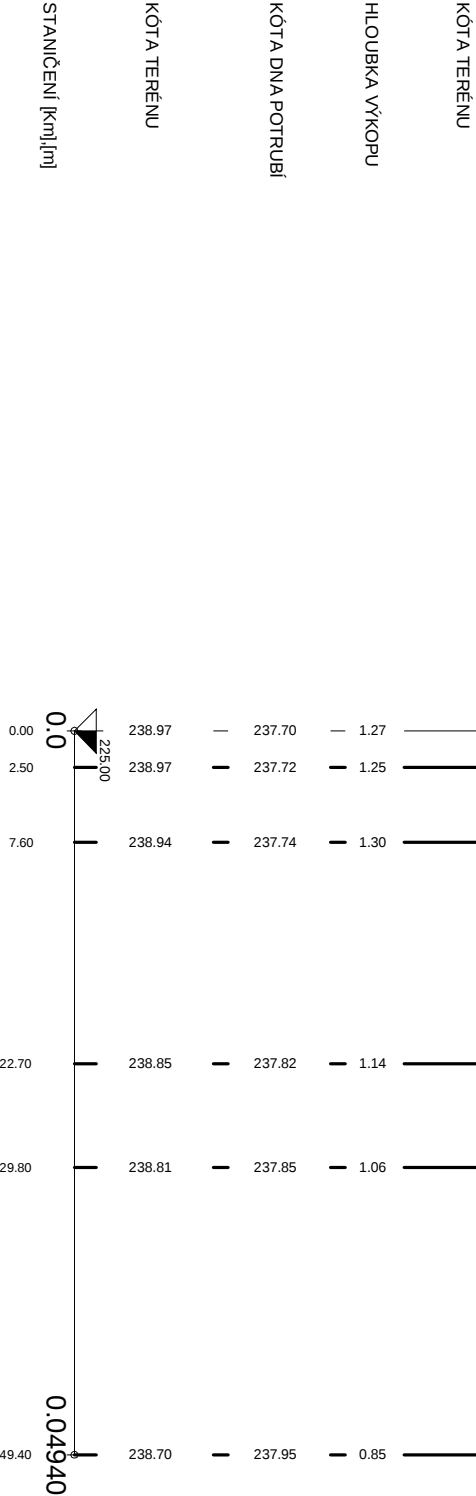

SKLON [promile] - DÉLKA [m]
DN [mm] - MATERIÁL - DÉLKA [m]
KAPACITA [l/s] - RYCHLOST [m/s] (dle: Colebrook)

PROJEKČNÍ KANCELÁŘ STANISLAV ČÁSLAVSKÝ, DiS.

ZODPOVĚDNÝ PROJEKTANT:	STANISLAV ČÁSLAVSKÝ, DiS	JIŽNÍ 116 OLEŠNICE NAD CIDLINOU 503 51 tel. 605 440 829 e-mail: s.caslavsky@seznam.cz
KONTROLOVAL:	STANISLAV ČÁSLAVSKÝ, DiS	STUPEŇ: DSP+DPS DATUM: 02/2023
KÚ : Chlumec nad Cidlinou	INVESTOR: MĚSTO CHLUMEC NAD CIDLINOU 503 51 KLICKEROVO NÁMĚSTÍ 64, CHLUMEC NAD CIDLINOU 503 51	Č. ZAKÁZKY: -
AKCE: Dětská skupina U Zámku Poděbradova 636, Chlumec nad Cidlinou 503 51	OBJEKT: VENKOVNÍ VODOVOD A KANALIZACE	Č. VÝKRESU: Č. PARÉ:
VÝKRES: Podélný profil dešťové kanalizace		VK - 4