
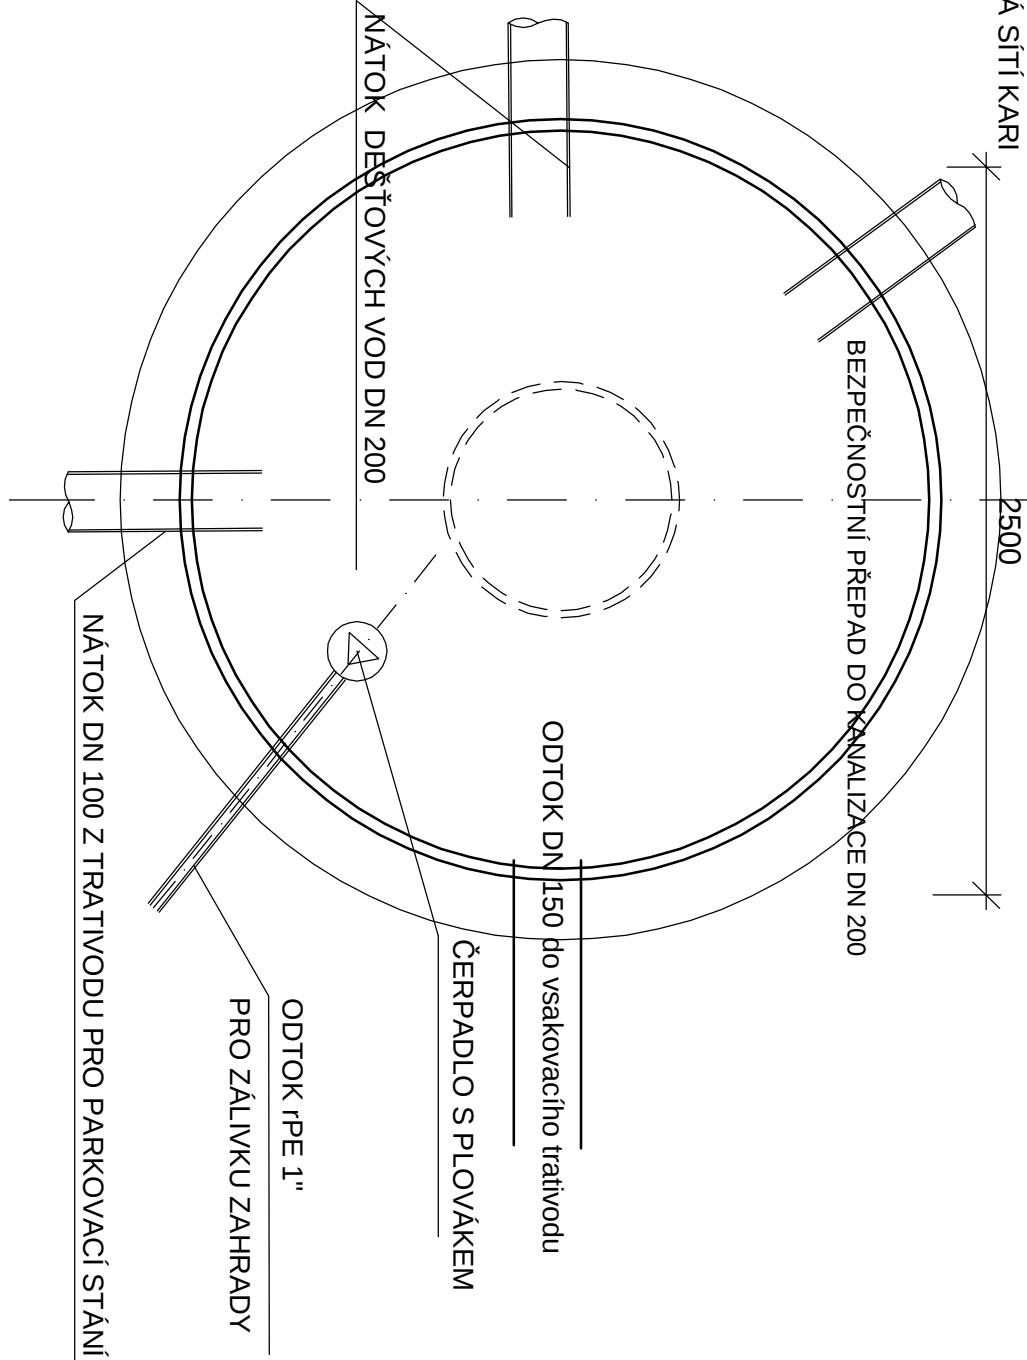


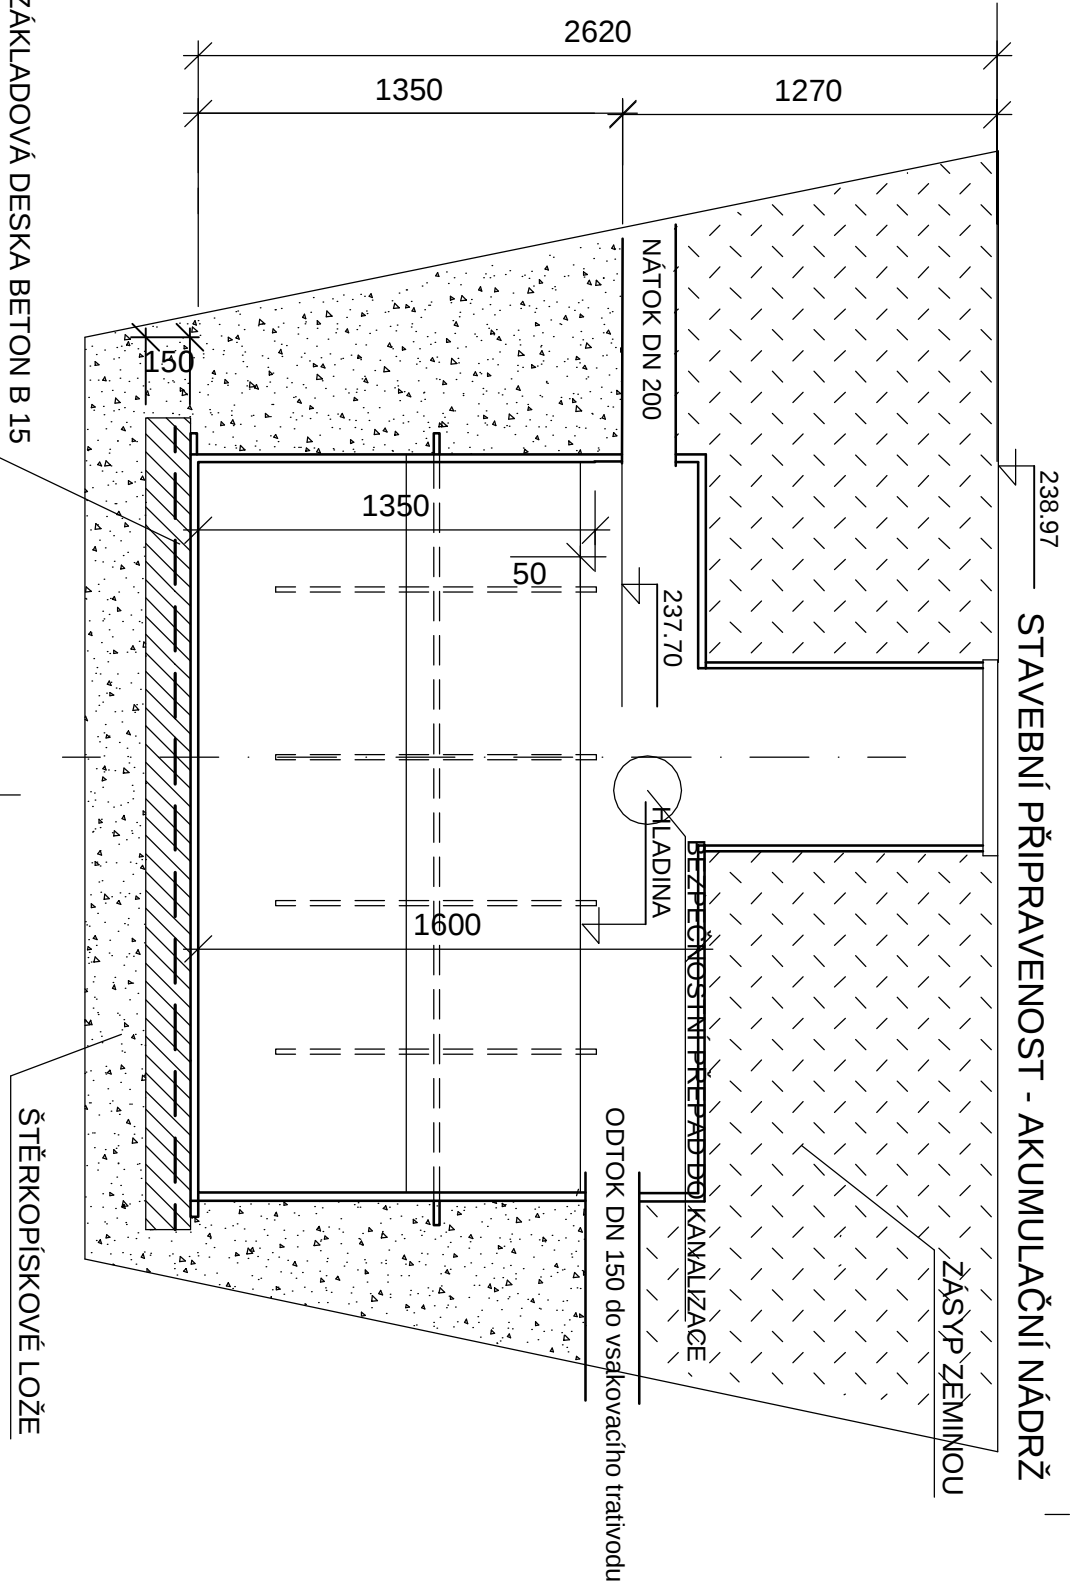

LEGENDA

PŘI VÝSKYTU SPODNÍ VODY NUTNO AKUMULAČNÍ NÁDRŽ OBETONOVAT

PROJEKČNÍ KANCELÁŘ STANISLAV ČÁSLAVSKÝ, DIS.		JIŽNÍ 116 OLEŠNICE NAD CIDLINOU 503 51 tel. 605 440 829 e-mail: s.caslavsky@seznam.cz	
ZODPOVĚDNÝ PROJEKTANT:	STANISLAV ČÁSLAVSKÝ, DIS	STUPĚŇ:	DSP+DPS
KONTROLOVAL:	STANISLAV ČÁSLAVSKÝ, DIS	DATUM:	02/2023
k.ú. : Chlumec nad Cidlinou	Č. ZAKÁZKY: -		
INVESTOR:	MĚSTO CHLUMEC NAD CIDLINOU KLIPEROVO NÁMĚSTÍ 64, CHLUMEC NAD CIDLINOU 503 51	MĚŘÍTKO:	1 : 25
AKCE:	Dětská skupina U Zámku Poděbratova 636, Chlumec nad Cidlinou 503 51	FORMÁT:	2x44
OBJEKT:	VENKOVNÍ VODOVOD A KANALIZACE	Č. VÝKRESU:	Č. PARÉ:
VÝKRES:	Výkres akumulační nádrže	VK - 5	