



VSakovací galerie

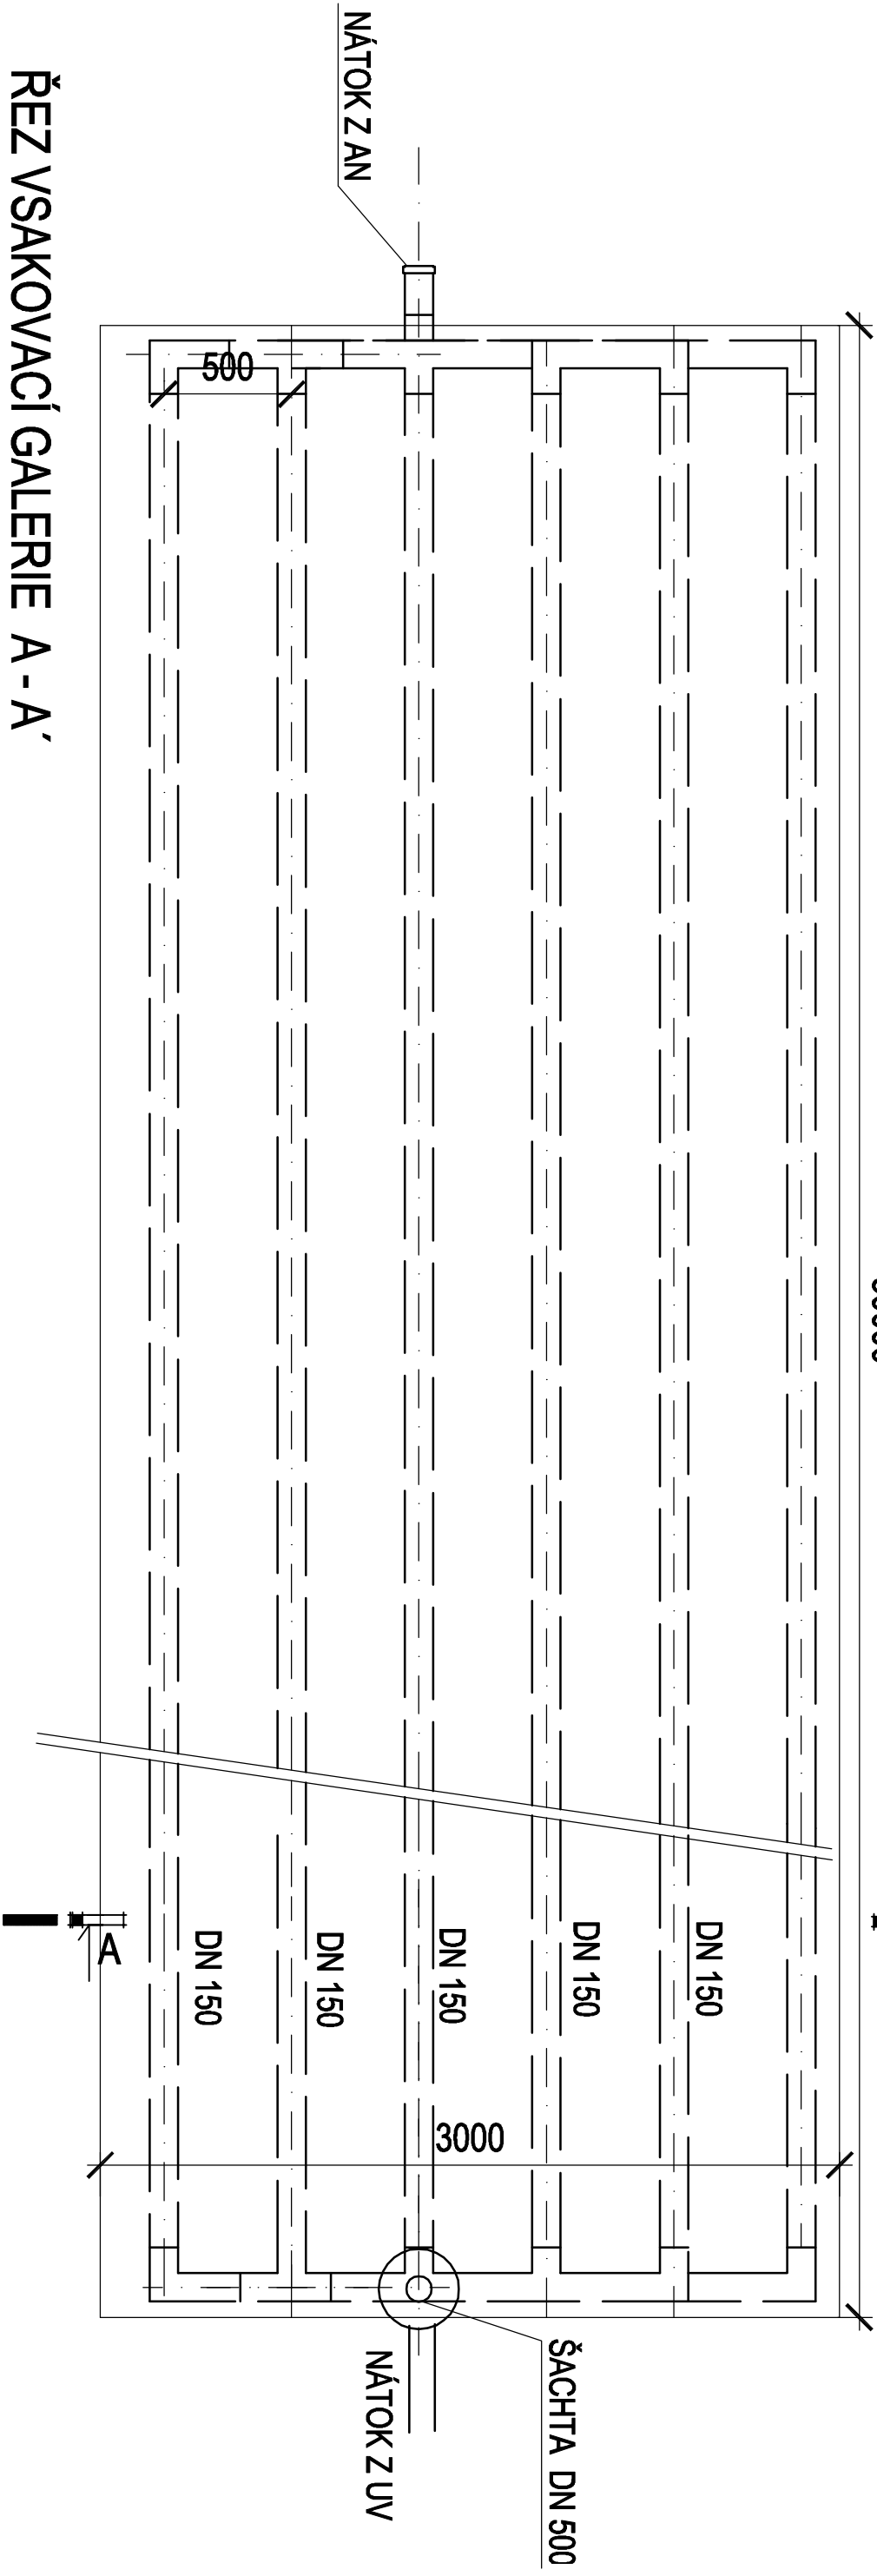

ŘEZ VSAKOVACÍ GALERIE A - A'

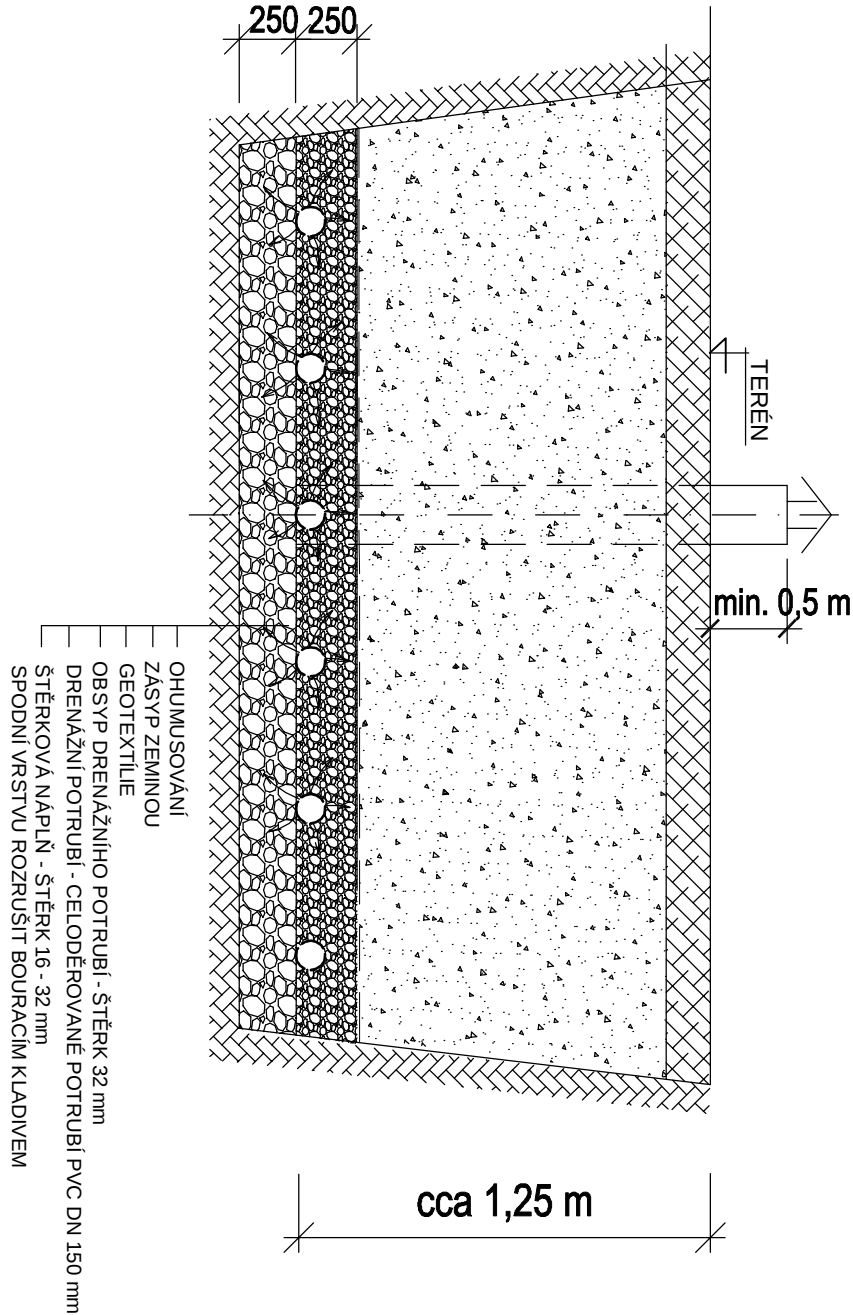

POZNÁMKA

VSakovací galerie bude osázena bylinným,
případně mělce kořenicí keřovým porostem
v blízkosti galerie se nedoporučuje sázet stromy

PROJEKČNÍ KANCELÁŘ STANISLAV ČÁSLAVSKÝ, DIS.		JIŽNÍ 116 OLEŠNICE NAD CIDLINOU 503 51 tel. 605 440 829 e-mail: s.caslavsky@seznam.cz	
ZODPOVĚDNÝ PROJEKTANT:	STANISLAV ČÁSLAVSKÝ, DIS	STUPEŇ:	DSP+DPS
KONTROLOVAL:	STANISLAV ČÁSLAVSKÝ, DIS	DATUM:	02/2023
Ků : Chlume nad Cidlínou		Č. ZAKÁZKY:	-
INVESTOR:	MĚSTO CHLUMEC NAD CIDLINOU KLČPĚROVO MĚSTĚ 64, CHLUMEC NAD CIDLINOU 503 51	MĚŘÍTKO:	1 : 25
AKCE:	Dětská skupina U Zámku Poděbradova 636, Chlume nad Cidlínou 503 51	FORMAT:	2xA4
OBJEKT:	VENKOVNÍ VODOVOD A KANALIZACE	Č. VÝKRESU:	Č. PARÉ:
VÝKRES:	Výkres vsakovací galerie	VK - 6	