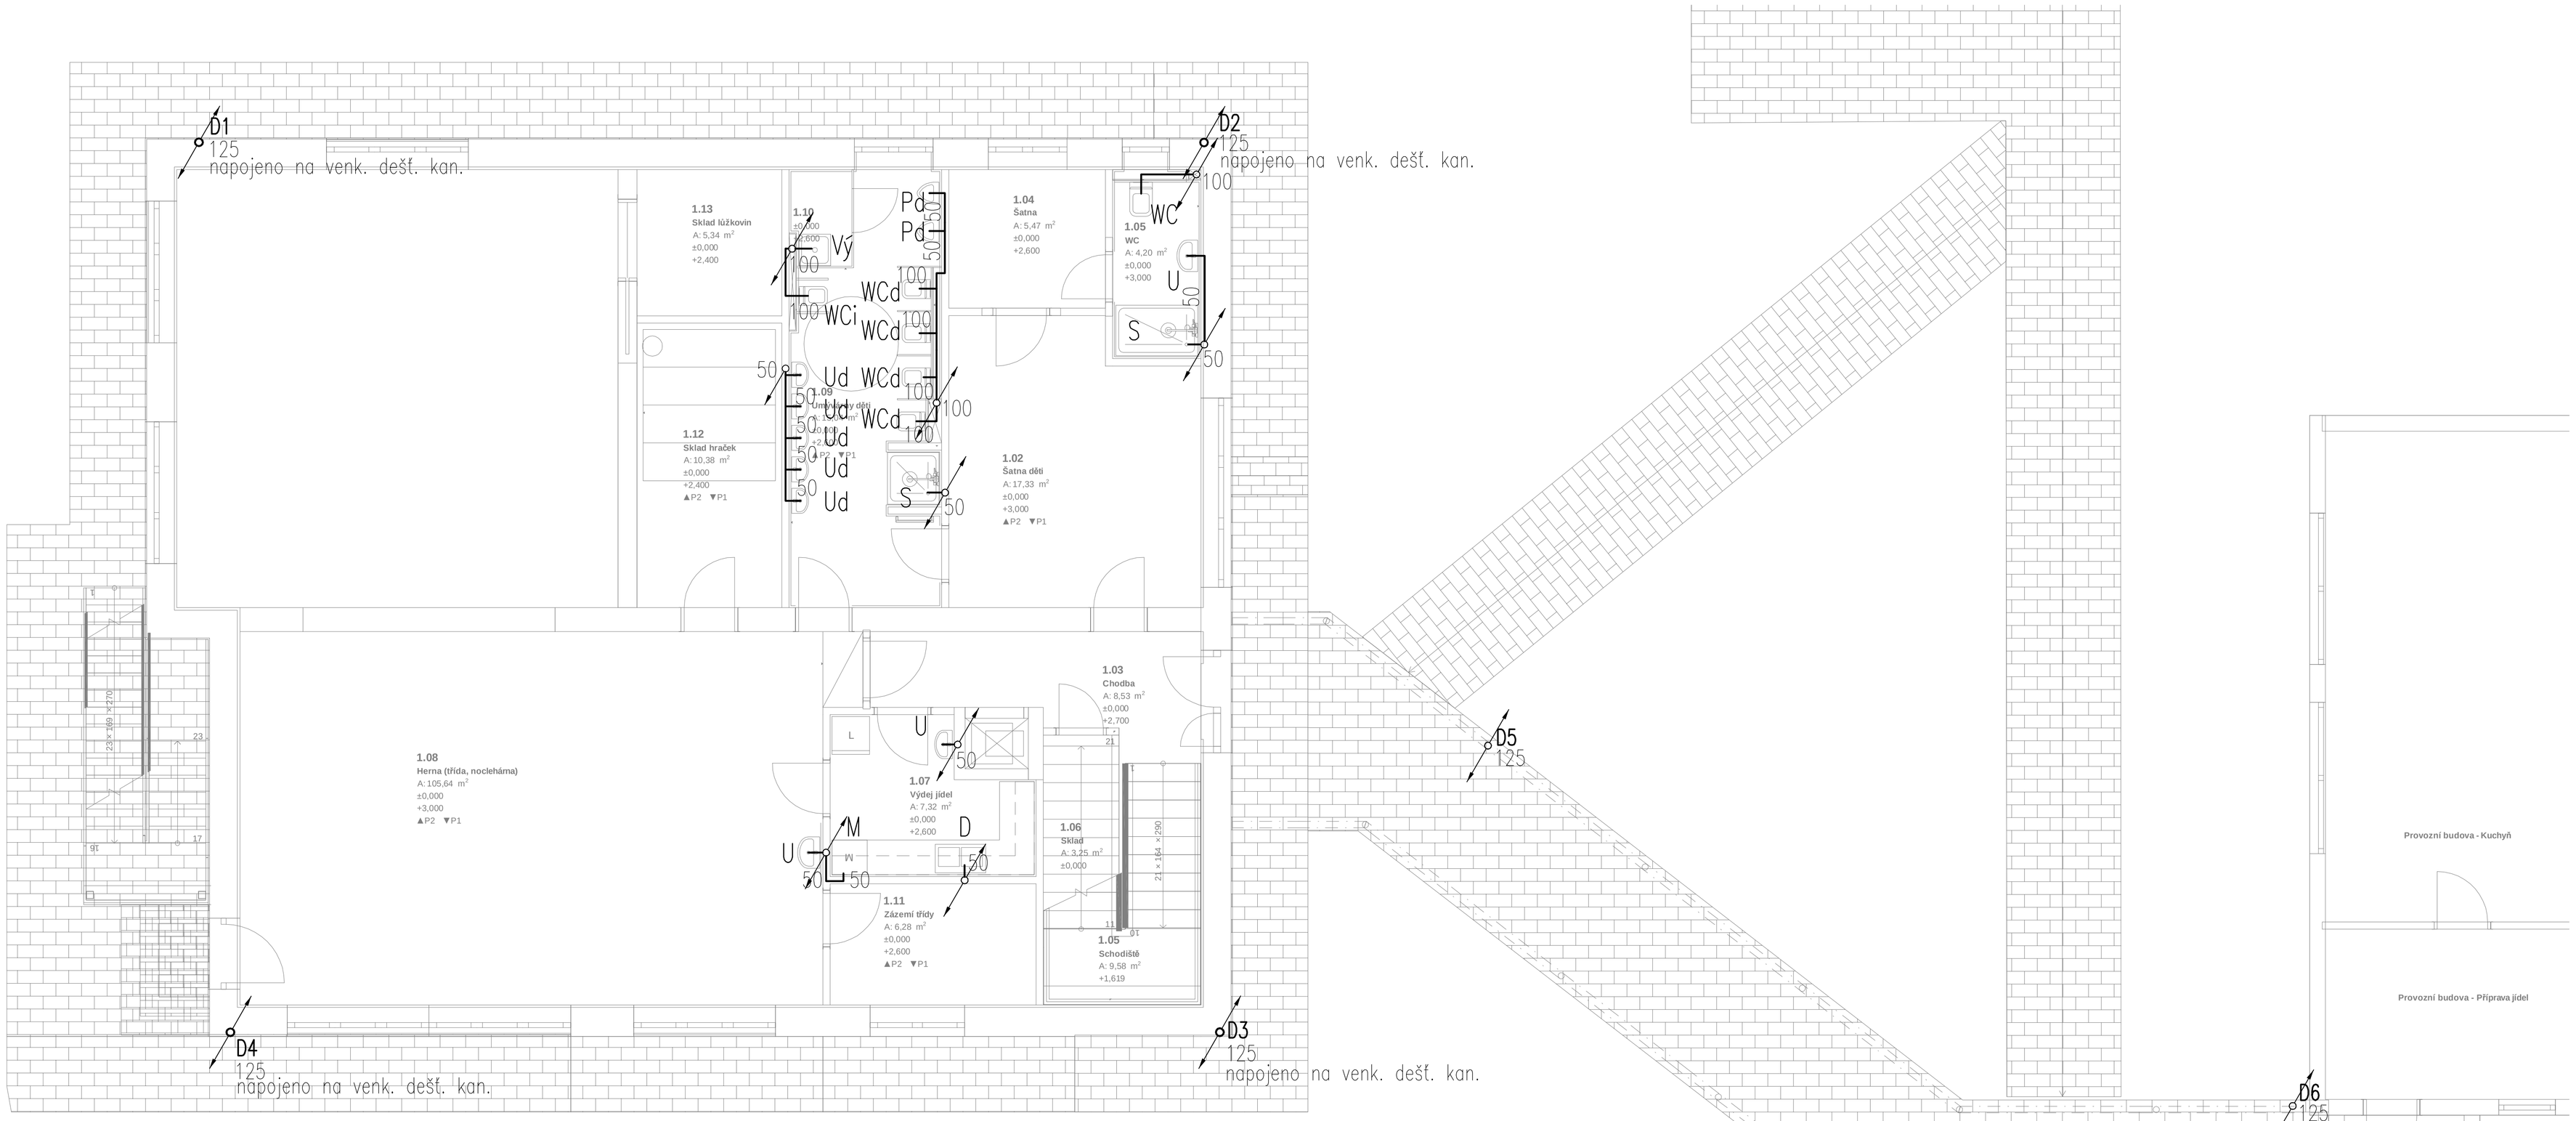

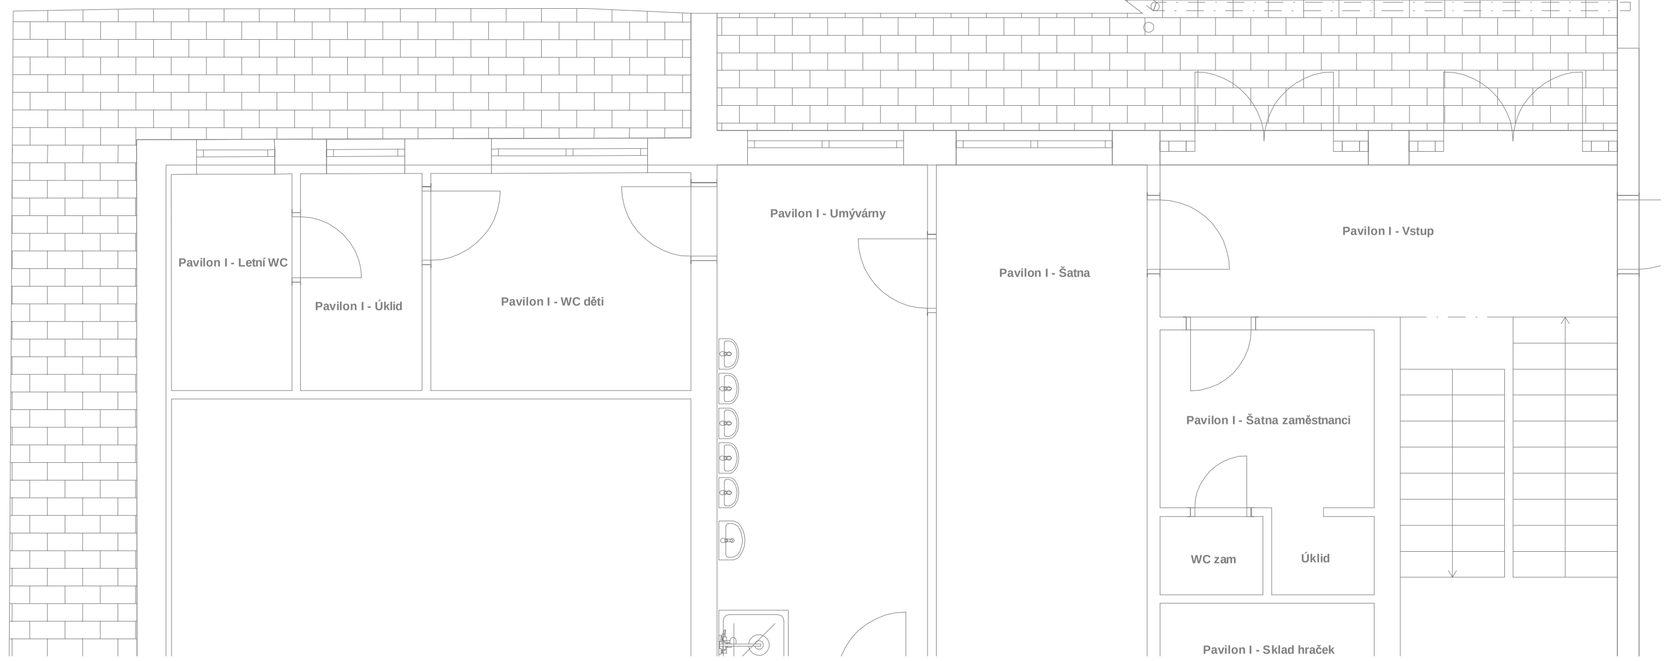

Tabulka místností 1.NP

Č.	Název místnosti	Plocha (m2)	Nášlapná vrstva	Povrchová úprava zdí	Povrchová úprava stropu	Výška místnosti (mm)
1.02	Šatna dětí	17,33	Linoleum	Omítka	Omítka	3 000
1.03	Chodba	8,53	Keramická dlažba	Omítka	SDK podhled	2 700
1.04	Šatna	5,47	Linoleum	Omítka	SDK podhled	2 600
1.05	Schodiště	9,58	Linoleum	Omítka	Omítka	3 000
1.05	WC	4,20	Keramická dlažba	Omítka / oblad	Omítka	3 000
1.06	Sklad	3,25	Keramická dlažba	Omítka	Omítka	3 000
1.07	Výdej jídel	7,32	Keramická dlažba	Omítka	Omítka	3 000
1.08	Herna (třída, noclehárna)	105,64	Linoleum	Omítka	Omítka	3 000
1.09	Umývárny dětí	15,04	Keramická dlažba	Omítka / oblad	SDK podhled	2 600
1.10	Úklid	1,54	Keramická dlažba	Omítka / oblad	SDK podhled	2 600
1.11	Zázemí třídy	6,28	Linoleum	Omítka	Omítka	3 000
1.12	Sklad hraček	10,38	Linoleum	Omítka	SDK podhled	2 400
1.13	Sklad lůžkovin	5,34	Linoleum	Omítka	SDK podhled	2 600
		199,88 m²				

LEGENDA:

ZNAČKA	
	NAVRŽENÉ SVODNÉ POTRUBÍ SPLAŠKOVÉ KANALIZACE
	NAVRŽENÉ SVODNÉ PŘÍPOJOVACÍ SPLAŠKOVÉ KANALIZACE
	NAVRŽENÉ ODPADNÍ POTRUBÍ SPLAŠKOVÉ KANALIZACE

LEGENDA ZAŘIZOVACÍCH PŘEDMĚTŮ - VIZ. TECHNICKÁ ZPRÁVA

- PŘÍPOJOVACÍ A ODPADNÍ POTRUBÍ KANALIZACE BUDE PROVEDENO Z PP
- SVODNÉ POTRUBÍ KANALIZACE BUDE PROVEDENO Z PVC
- PŘÍPOJOVACÍ A ODPADNÍ POTRUBÍ VNITŘNÍ KANALIZACE BUDE VEDENO V DRÁŽKÁCH VE STĚNÁCH, UPEVNĚNO PŘÍCHYTKAMI A ZAZDĚNO.
- SVODNÉ POTRUBÍ BUDE VEDENO V ZEMI POD PODLAHOU 1. NP, ULOŽENO NA PÍSKOVÉ LOŽE A ZASYPÁNO.
- MONTÁŽ POTRUBÍ BUDE PROVÁDĚNA DLE MONTÁŽNÍCH PŘEDPISŮ VÝROBCŮ POTRUBÍ.
- DNO KANALIZACE POČÍTÁNO OD ±0,000 = ÚROVEŇ PODLAHY 1.NP

PROJEKČNÍ KANCELÁŘ
STANISLAV ČÁSLAVSKÝ, DiS.
JIŽNÍ 116
OLEŠNICE NAD CIDLINOU
503 51
tel. 605 440 829
e-mail: s.caslavsky@seznam.cz

ZODPOVĚDNÝ PROJEKTANT:	STANISLAV ČÁSLAVSKÝ, DiS	STUPEŇ:	DSP+DPS
KONTROLOVAL:	STANISLAV ČÁSLAVSKÝ, DiS	DATUM:	02/2023
k.ú.: Chlumec nad Cidlinou		Č. ZAKÁZKY:	
INVESTOR:	MĚSTO CHLUMEC NAD CIDLINOU KLICPEROVO NÁMĚSTÍ 54, CHLUMEC NAD CIDLINOU 503 51	MĚŘÍTKO:	1 : 50
		FORMÁT:	10xA4
AKCE:	**Dětská skupina U Zámku** Poděbradova 636, Chlumec nad Cidlinou 503 51	Č. VÝKRESU:	Č. PARÉ:
OBJEKT:	ZDRAVOTNĚ TECHNICKÉ INSTALACE	ZTI - 3	
VÝKRES:	Půdorys kanalizace 1.NP		