


Vzorový řez A-A´

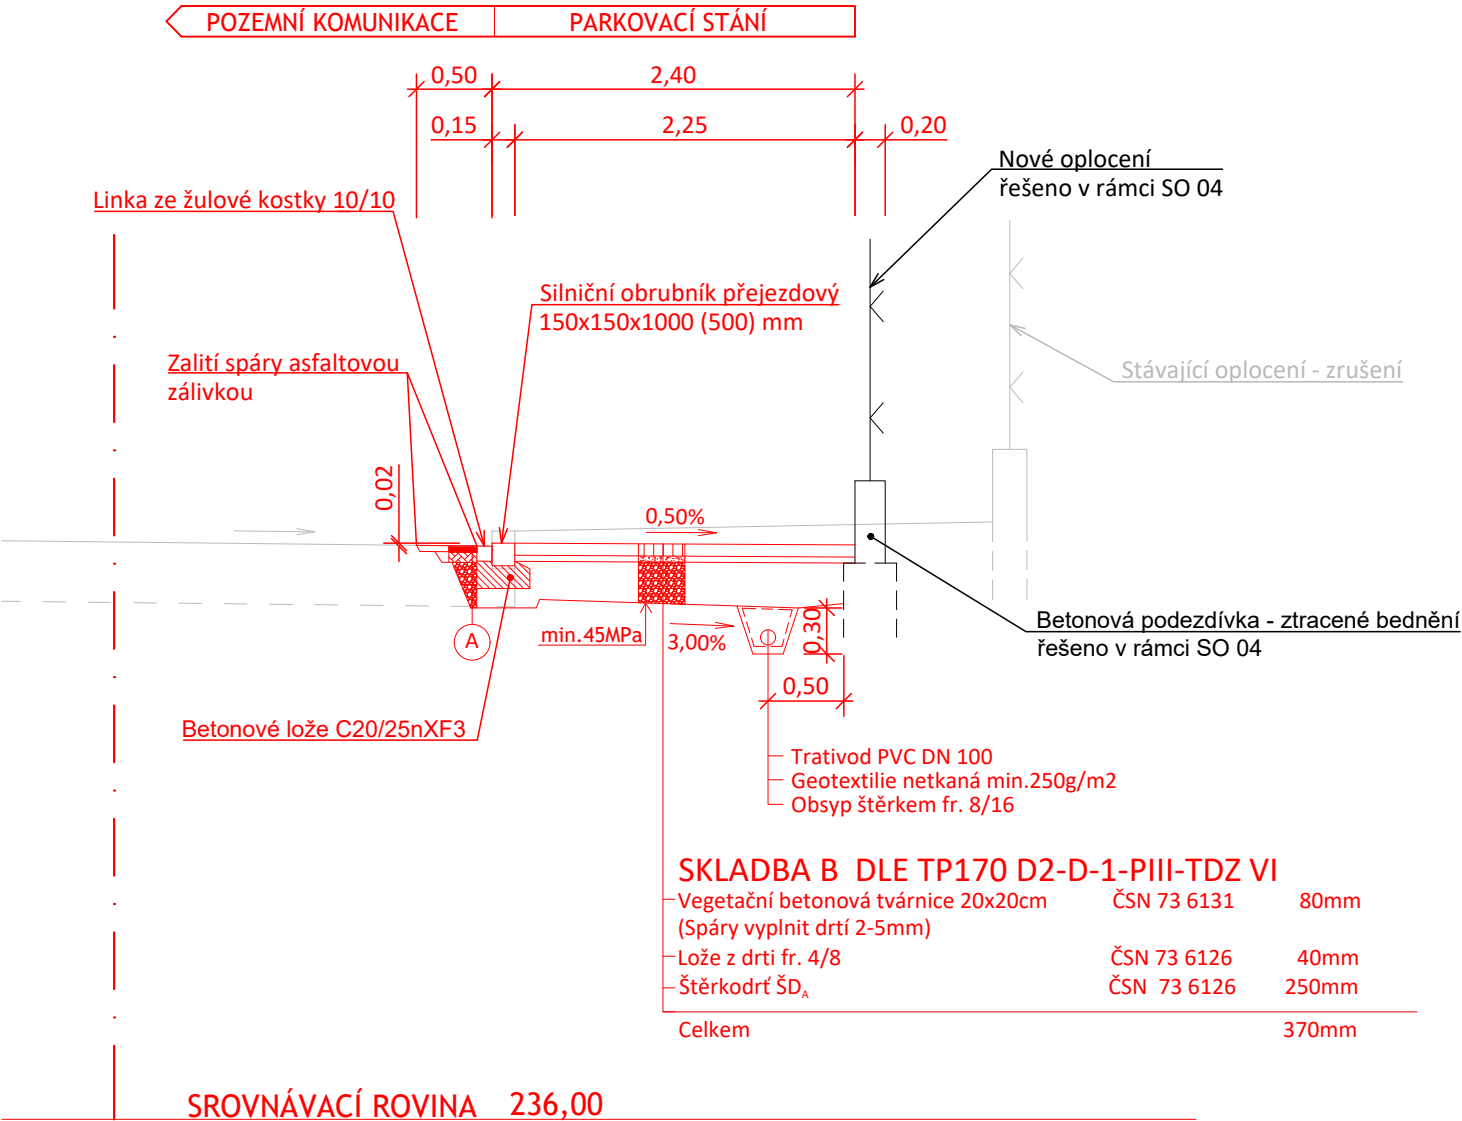

POZNÁMKA 1

- POŽADAVKY NA OBRUBNÍKY/SILNIČNÍ KRAJNÍKY/BET.PRVKY DLE ČSN EN 1340 PRO:
- ODOLNOST PROTI POVĚTRNOSTNÍM VLIVŮM (ZMRAZOVÁNÍ/ROZMRAZOVÁNÍ)
Odloučený materiál po 100 zmrazovacích cyklech ≤ 1,0 kg/m2;
 - ODOLNOST PROTI OBRUSU
Ztráta objemu obrusem ≤ 18 000 mm3/ 5 000 mm2
 - PEVNOST BETONU (PEVNOST V OHYBU)
> 3,5 MPa
 - ROZMĚROVÁ PŘESNOST (DĚLKA/ŠÍŘKA/VÝŠKA)
±5 mm / ±3 mm / ±5 mm
- TŘÍDA "3", OZNAČENÍ ZKUŠEBNÍ METODY "A" DLE TAB. 2.2
- TŘÍDA "4", OZNAČENÍ "I" DLE TAB. 4
- TŘÍDA "1", OZNAČENÍ "S" DLE TAB.3

POŽADAVEK NA BETONOVÉ LOŽE C20/25 nXF3 DLE TKP 18

POZNÁMKA 2

- NETKANÁ GEOTEXTILIE - FILTRAČNÍ (DLE TP 97 - PŘÍLOHA 2)
- TL. PŘI ZATÍŽENÍ 2kPa - 2,5mm
 - PLOŠNÁ HMOTNOST - 190g/m2
 - PROPUSTNOST - 37x10-4 m/s
 - PEVNOST V TAHU >10kN/m (DLE ČSN EN ISO 10319)
 - ODOLNOST PROTI STATICKÉMU PROTlačENÍ (CBR) >3kN (DLE ČSN EN ISO 12236)

POZNÁMKA 3


- VAROVNÝ PÁS/RELIÉFNÍ DLAŽBA
- Použitý materiál musí vyhovovat nařízení vlády č.163/2002 Sb. a příslušným tech. návodům TZÚS 12.03.04: prvky pro varovné pásy
- UMĚLÁ VODÍCÍ LINIE - DLAŽBA S DRÁŽKOU
- Použitý materiál musí vyhovovat nařízení vlády č.163/2002 Sb. a příslušným tech. návodům TZÚS 12.03.06: umělé vodící linie

POZNÁMKA 4

POŽADAVKY NA VLASTNOSTI NOPOVÉ FÓLIE UVEDENY V ČSN EN 13967

Všechna násypová tělesa budou budována z materiálu vhodného do násypů dle ČSN 736133 a provedena budou dle ČSN 731006. Jejich hutnění bude probíhat ve vrstvách o max. tloušťce 30cm

Vzorový řez B-B´

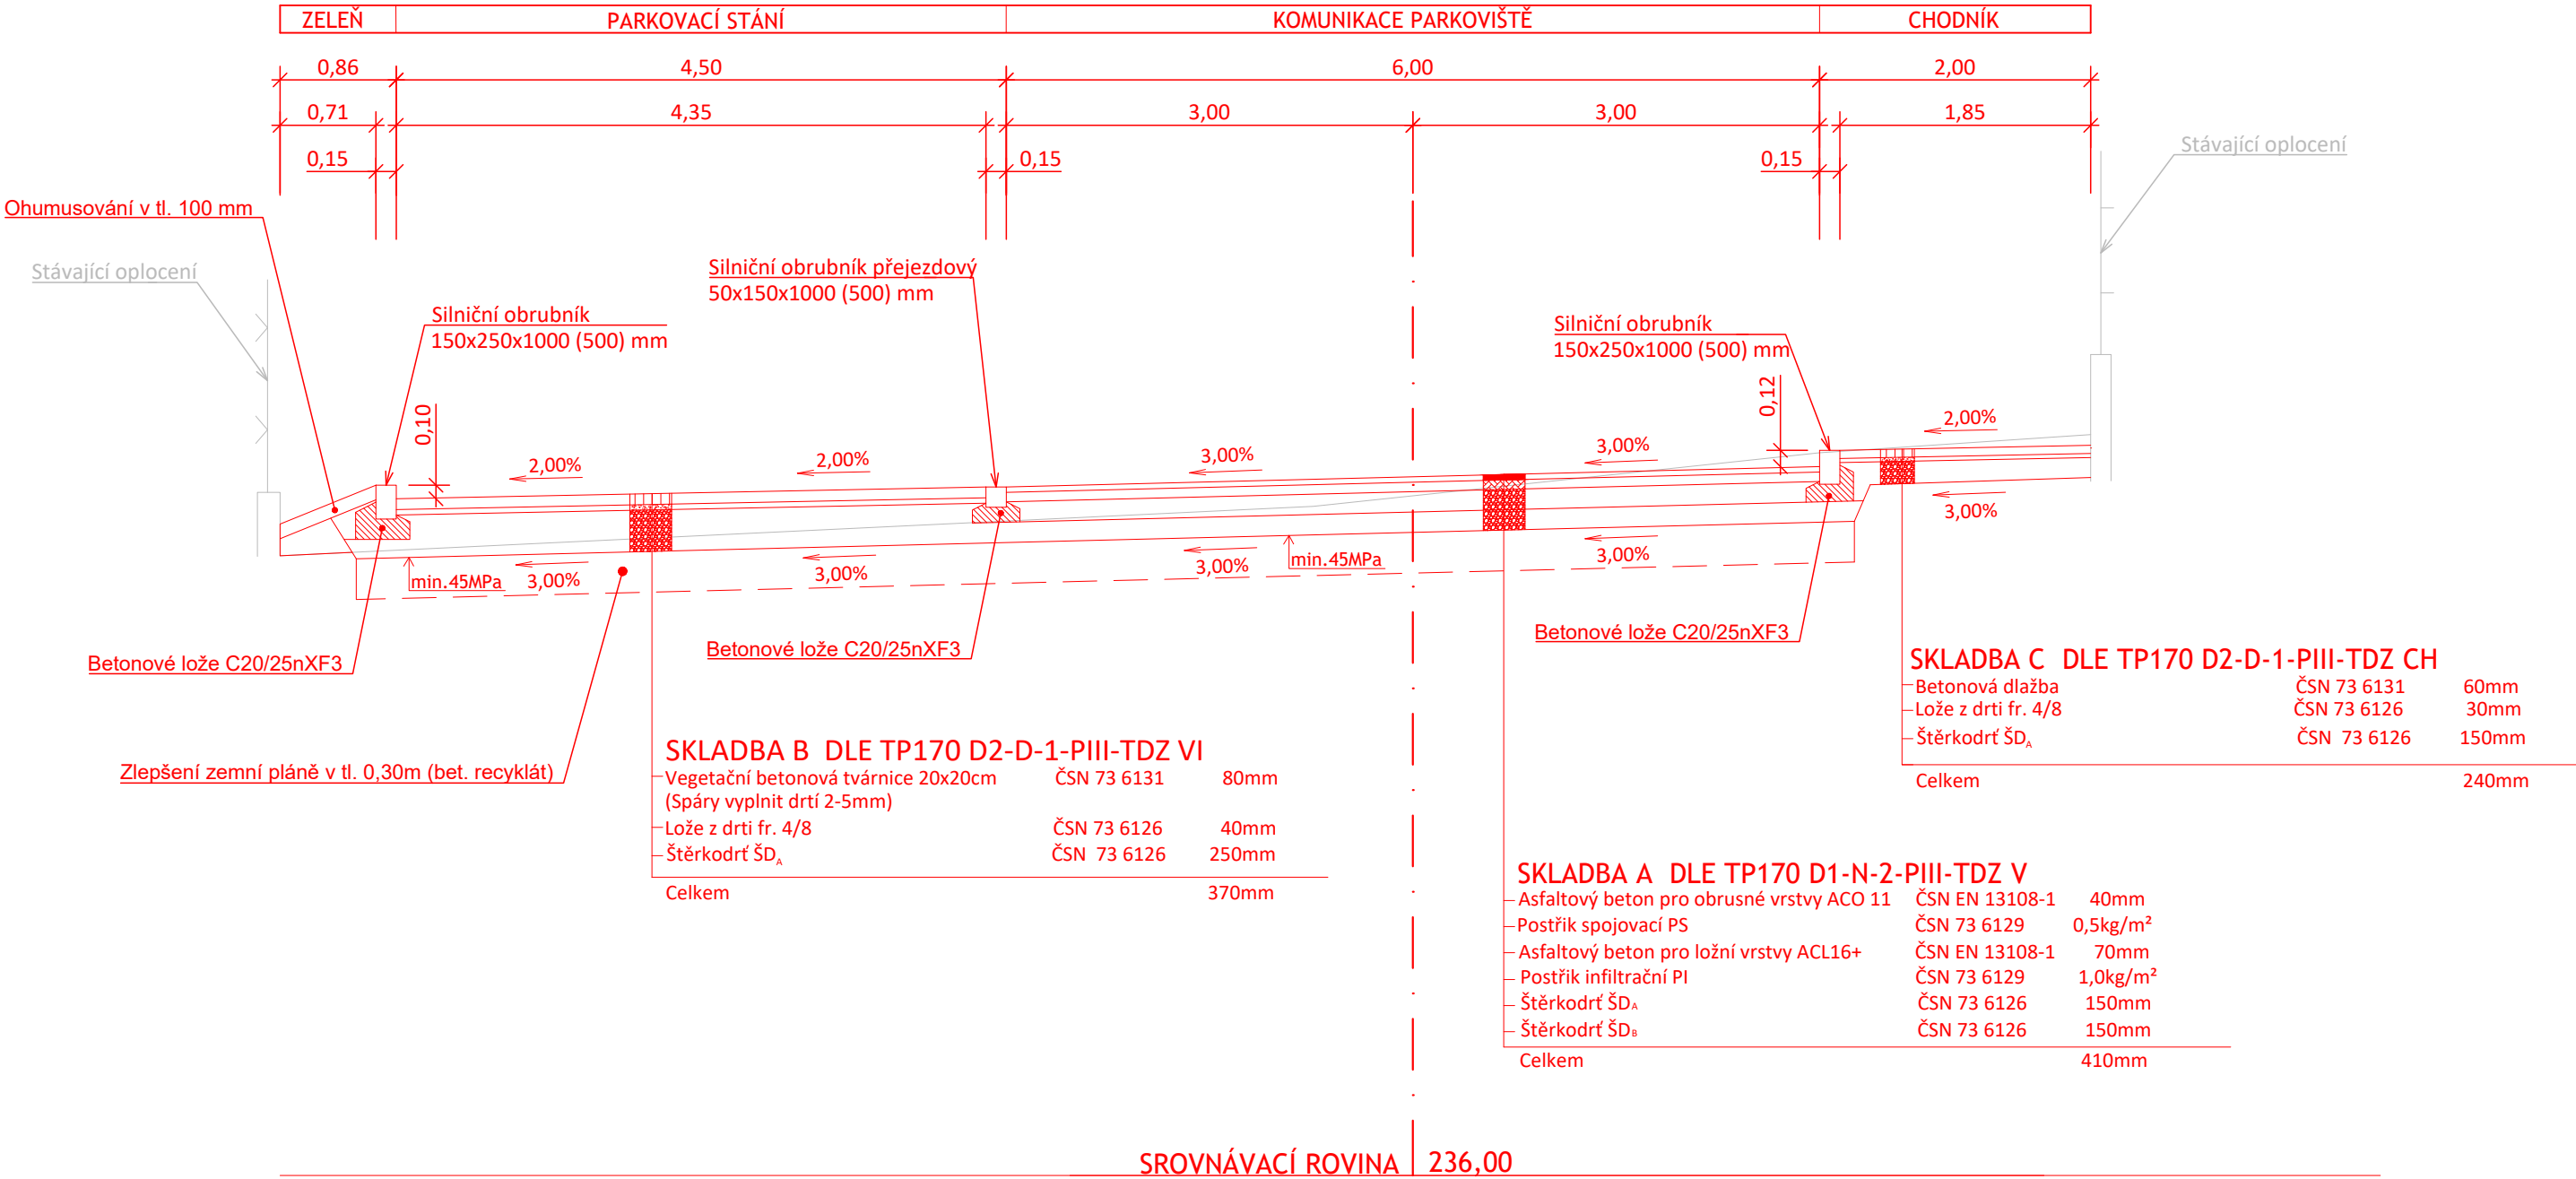

ZODPOVĚDNÝ PROJEKTANT: Ing. Martin Mojžíš	VYPRACOVAL: Ing. Anna Hybská	KONTROLOVAL: Ing. Tomáš Pospíšil	T P Ing. Tomáš Pospíšil projektant dopravních staveb 17. listopadu 400, Pardubice, 530 02, IČ:08006393 www.projekcepospisil.cz, info@projekcepospisil.cz	
INVESTOR: Město Chlumec nad Cidlinou, Klicperovo náměstí 64, Chlumec nad Cidlinou 503 51				
KRAJ: Královéhradecký	OBEC: Chlumec nad Cidlinou			
STAVEBNÍ OBJEKT: SO 09 - Parkoviště				
NÁZEV STAVBY: Dětská skupina U Zámku			DATUM: 11/2023	
NÁZEV VÝKRESU: Vzorové řezy			FORMÁT: 630x297mm	
			MĚŘÍTKO: 1:50	
			STUPEŇ: DÚR+DSP, DPS	
			ČÍSLO ZAKÁZKY: 178-22	
			ČÍSLO SOUPRAVY:	ČÍSLO VÝKRESU: D.1.1.4