



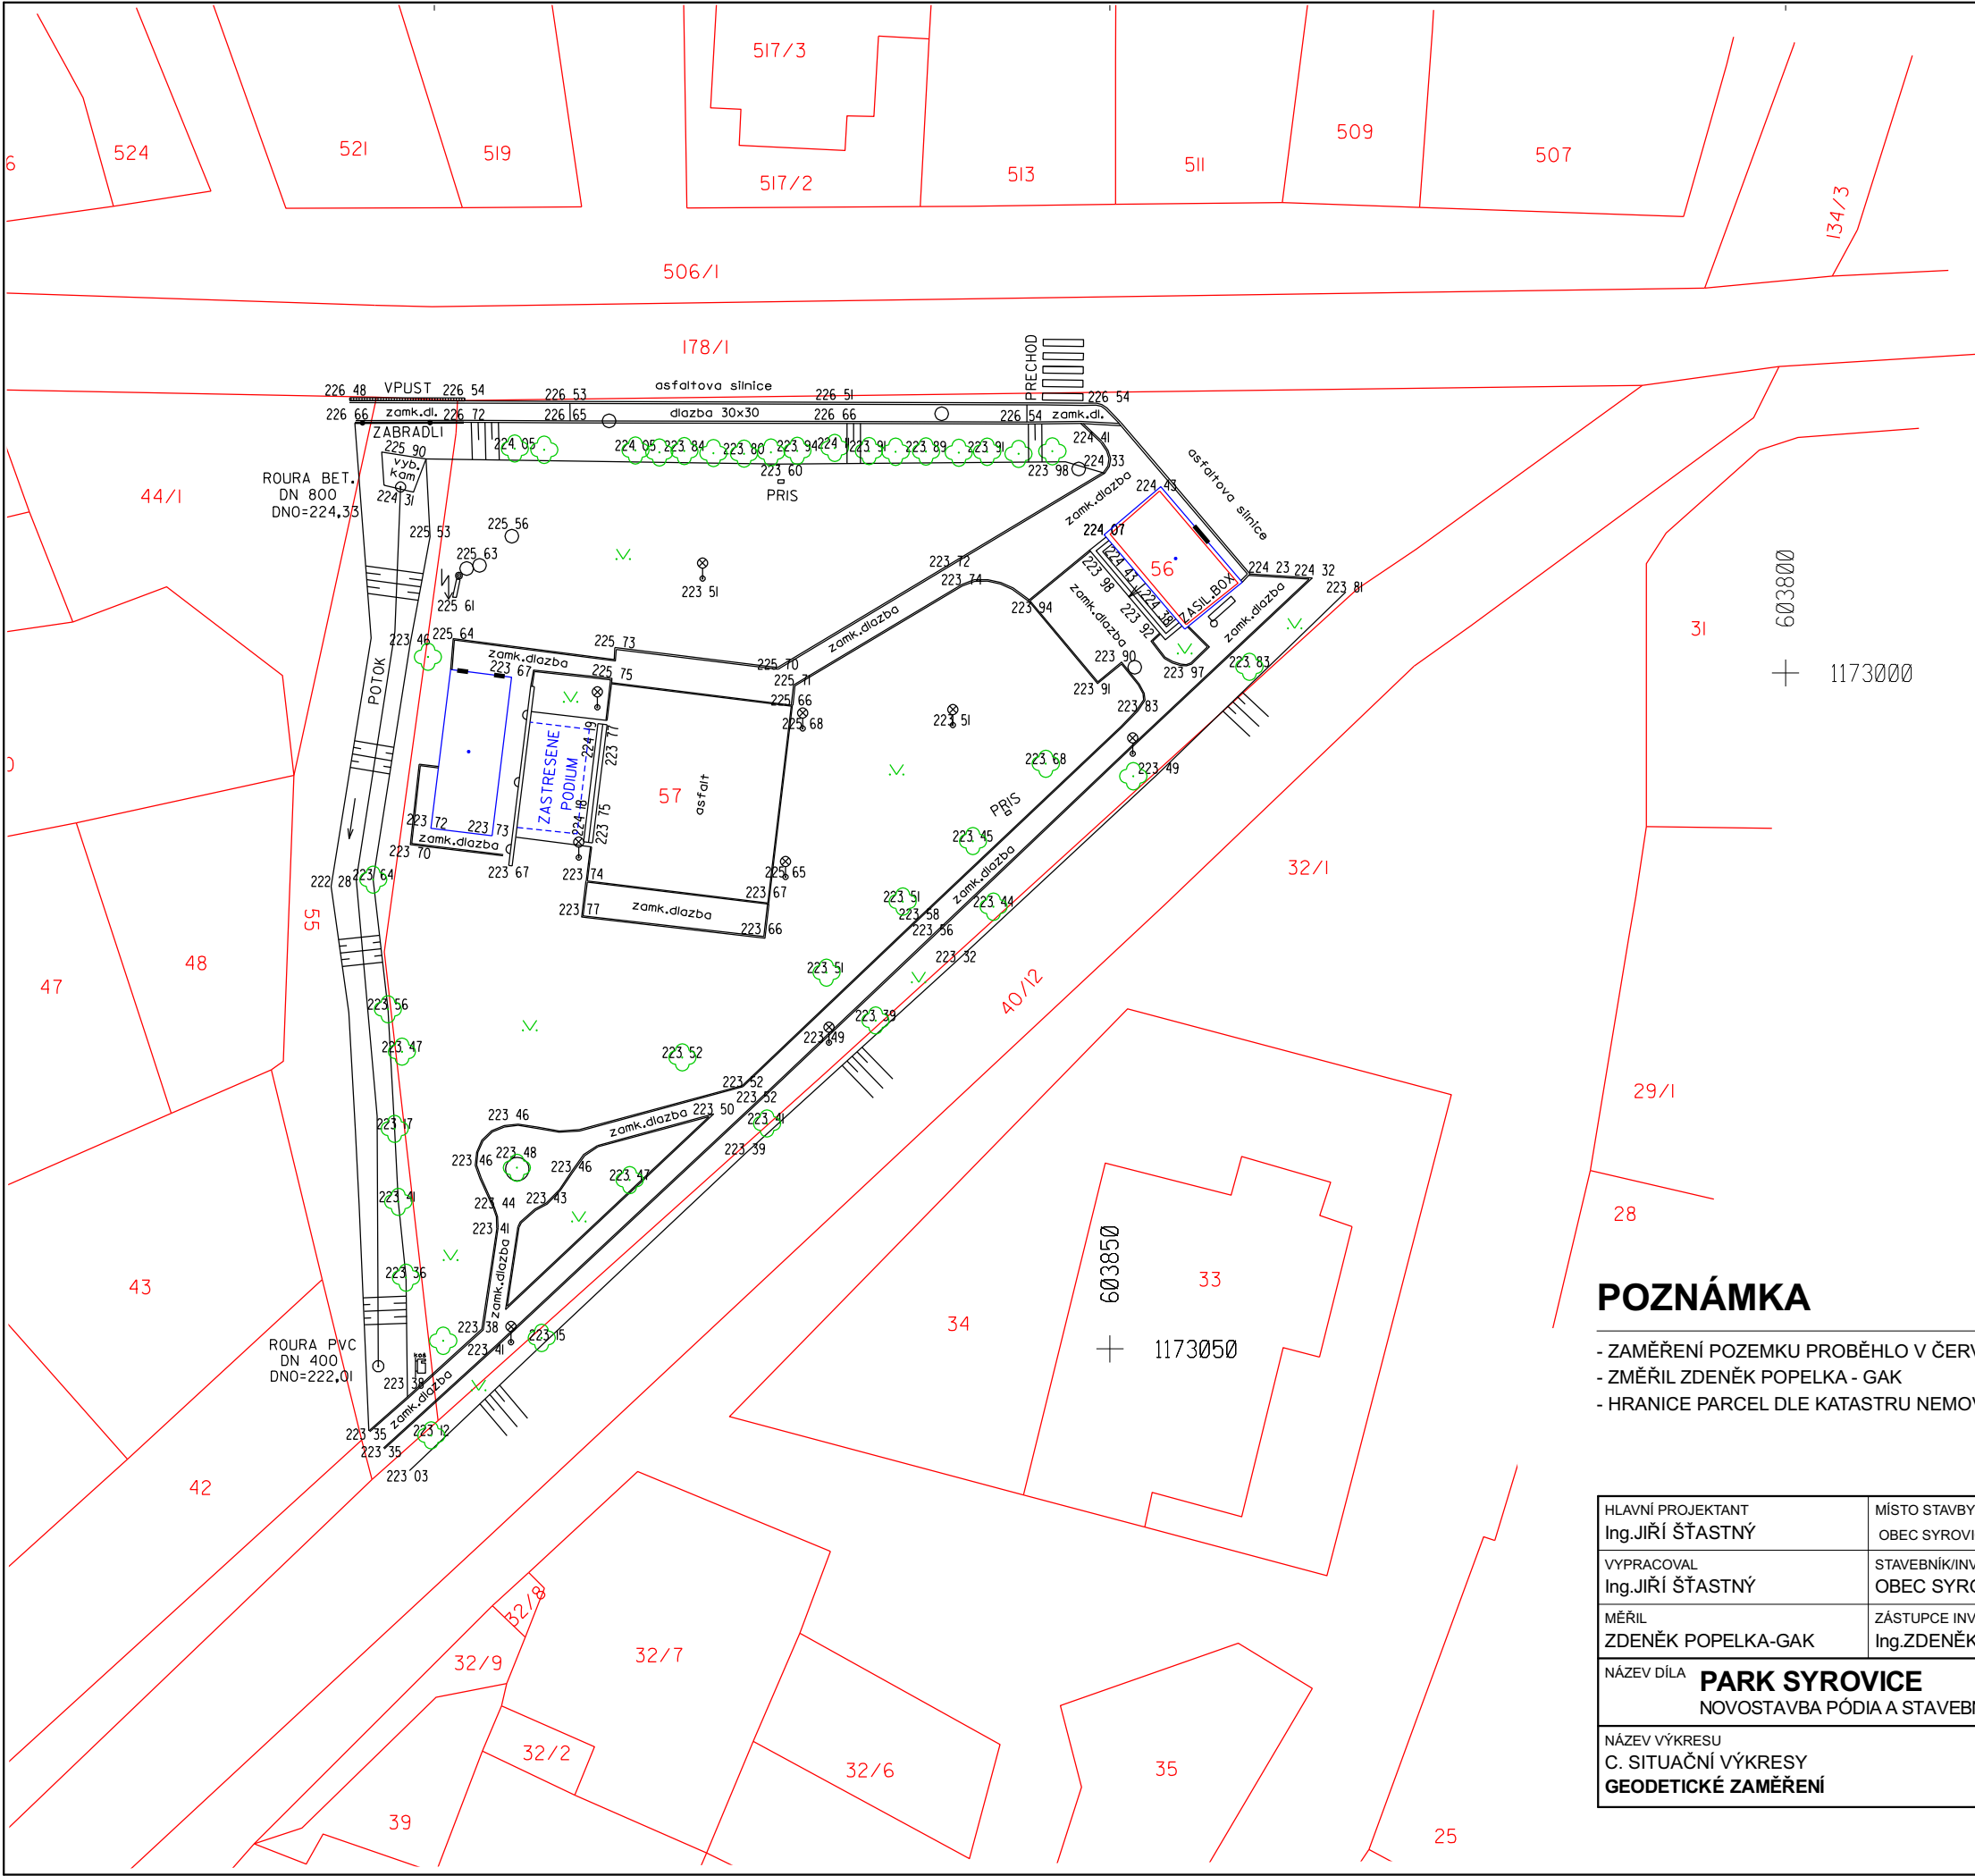

Legenda polohopisu

- strom
- park
- neplodna puda
- pomnik, socha
- sloup betonovy
- vod. soupe
- vodov. sachta
- kanaliz. sachta
- vpust
- studna
- ver. osvetleni
- plot drateny
- plot zdeny
- operna zed
- HRANICE PARCEL

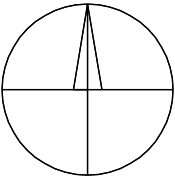

POZNÁMKA

- ZAMĚŘENÍ POZEMKU PROBĚHLO V ČERVENCI 2023
- ZMĚŘIL ZDENĚK POPELKA - GAK
- HRANICE PARCEL DLE KATASTRU NEMOVITOSTÍ K DATU ZAMĚŘENÍ

HLAVNÍ PROJEKTANT Ing. JIŘÍ ŠTASTNÝ	MÍSTO STAVBY K.Ú. SYROVICE - P.Č. 57 OBEC SYROVICE, SYROVICE, OKRES BRNO-VENKOV	ING. JIŘÍ ŠTASTNÝ PROJEKČNÍ A INŽENÝRSKÁ ČINNOST KONTAKT m: +420 602 376 048, e: jstavmb@gmail.com		
VYPRACOVAL Ing. JIŘÍ ŠTASTNÝ	STAVEBNÍK/INVESTOR OBEC SYROVICE	DATUM 24.11.2023	STUPEŇ DPS	FORMÁT 2x A4
MĚŘIL ZDENĚK POPELKA-GAK	ZÁSTUPCE INVESTORA Ing. ZDENĚK JOUKL-STAROSTA	ZAKÁZKOVÉ Č. 2317	DIGITÁLNÍ ZPRACOVÁNÍ ARCHICAD 27	
NÁZEV DÍLA PARK SYROVICE NOVOSTAVBA PÓDIA A STAVEBNÍ ÚPRAVY PARKU		PARÉ	MĚŘITKO 1: 500	ČÍSLO VÝKRESU C.03
NÁZEV VÝKRESU C. SITUAČNÍ VÝKRESY GEODETICKÉ ZAMĚŘENÍ				