
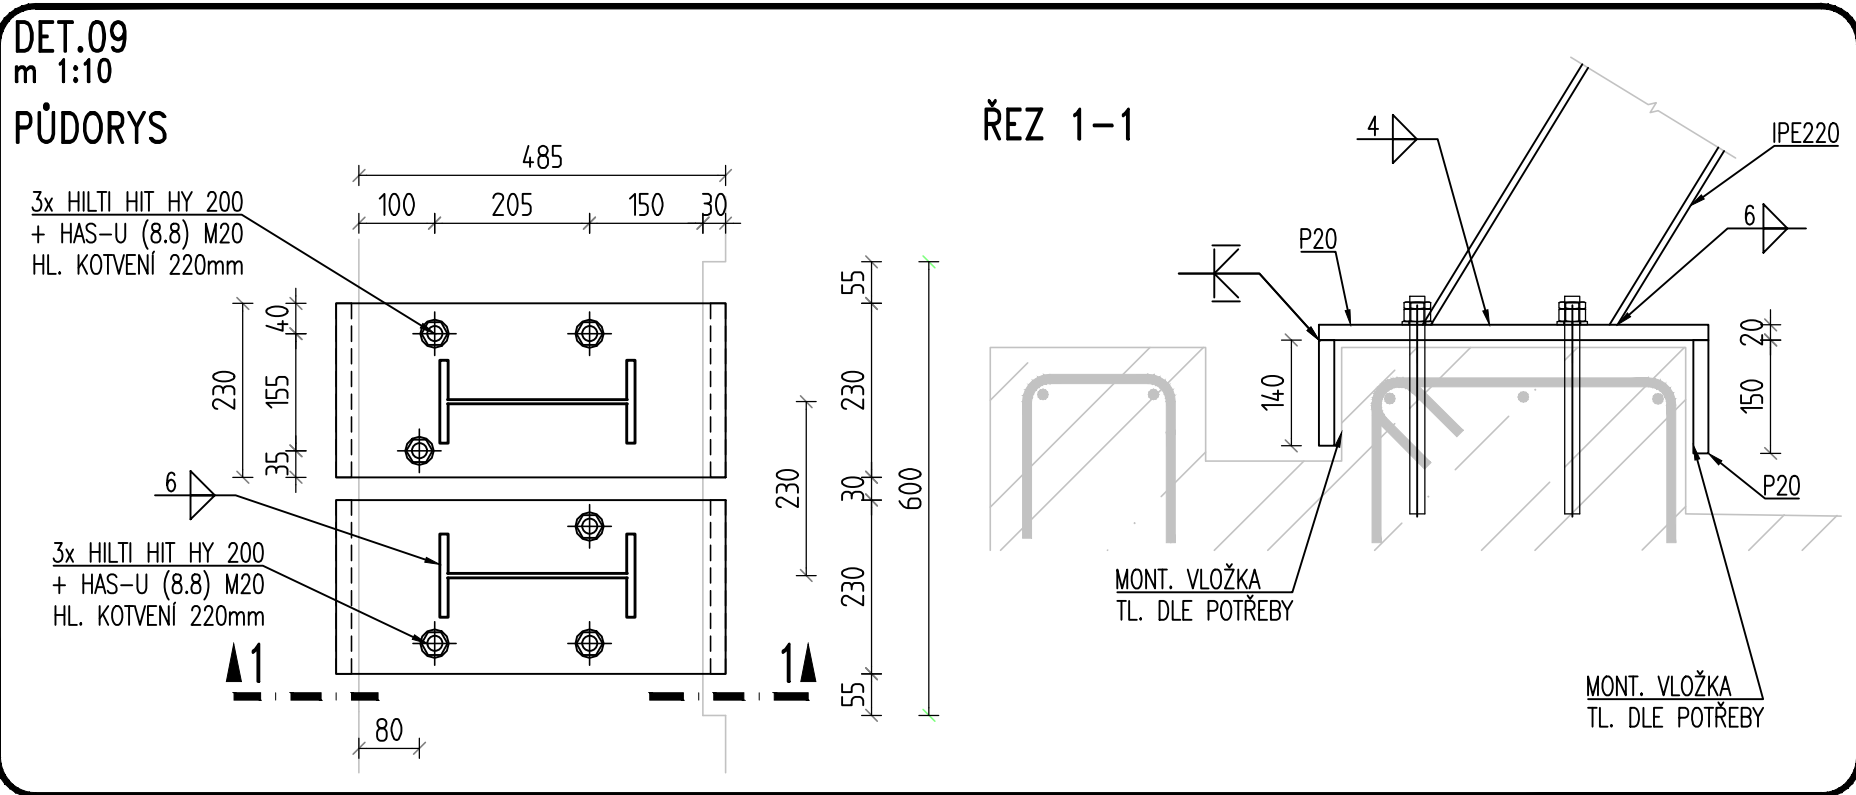
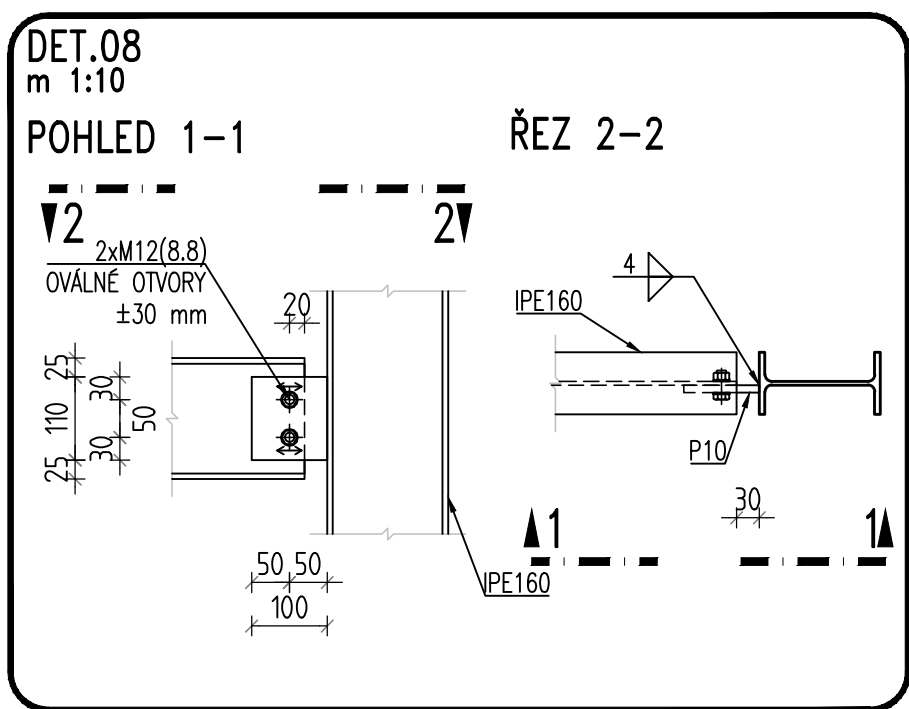
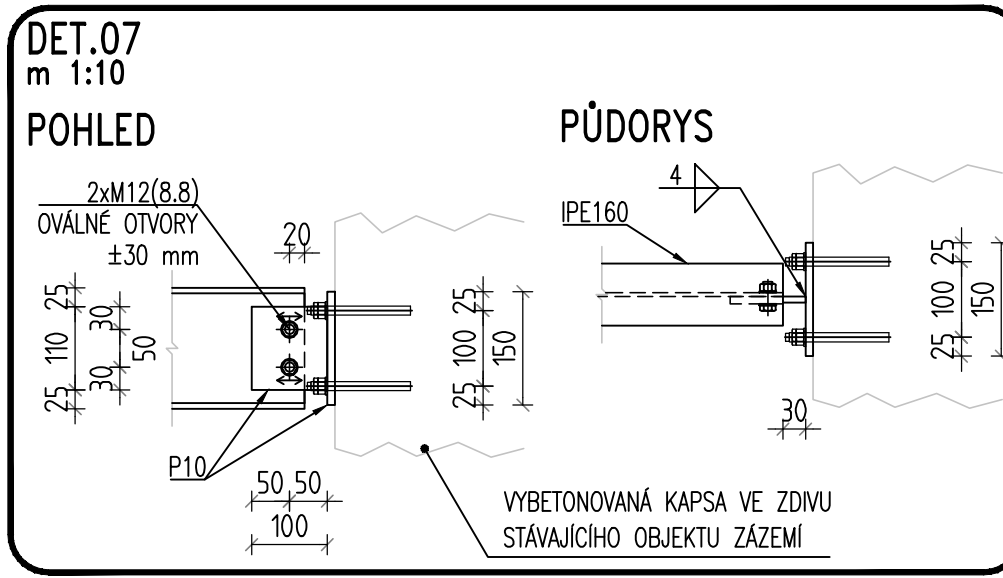
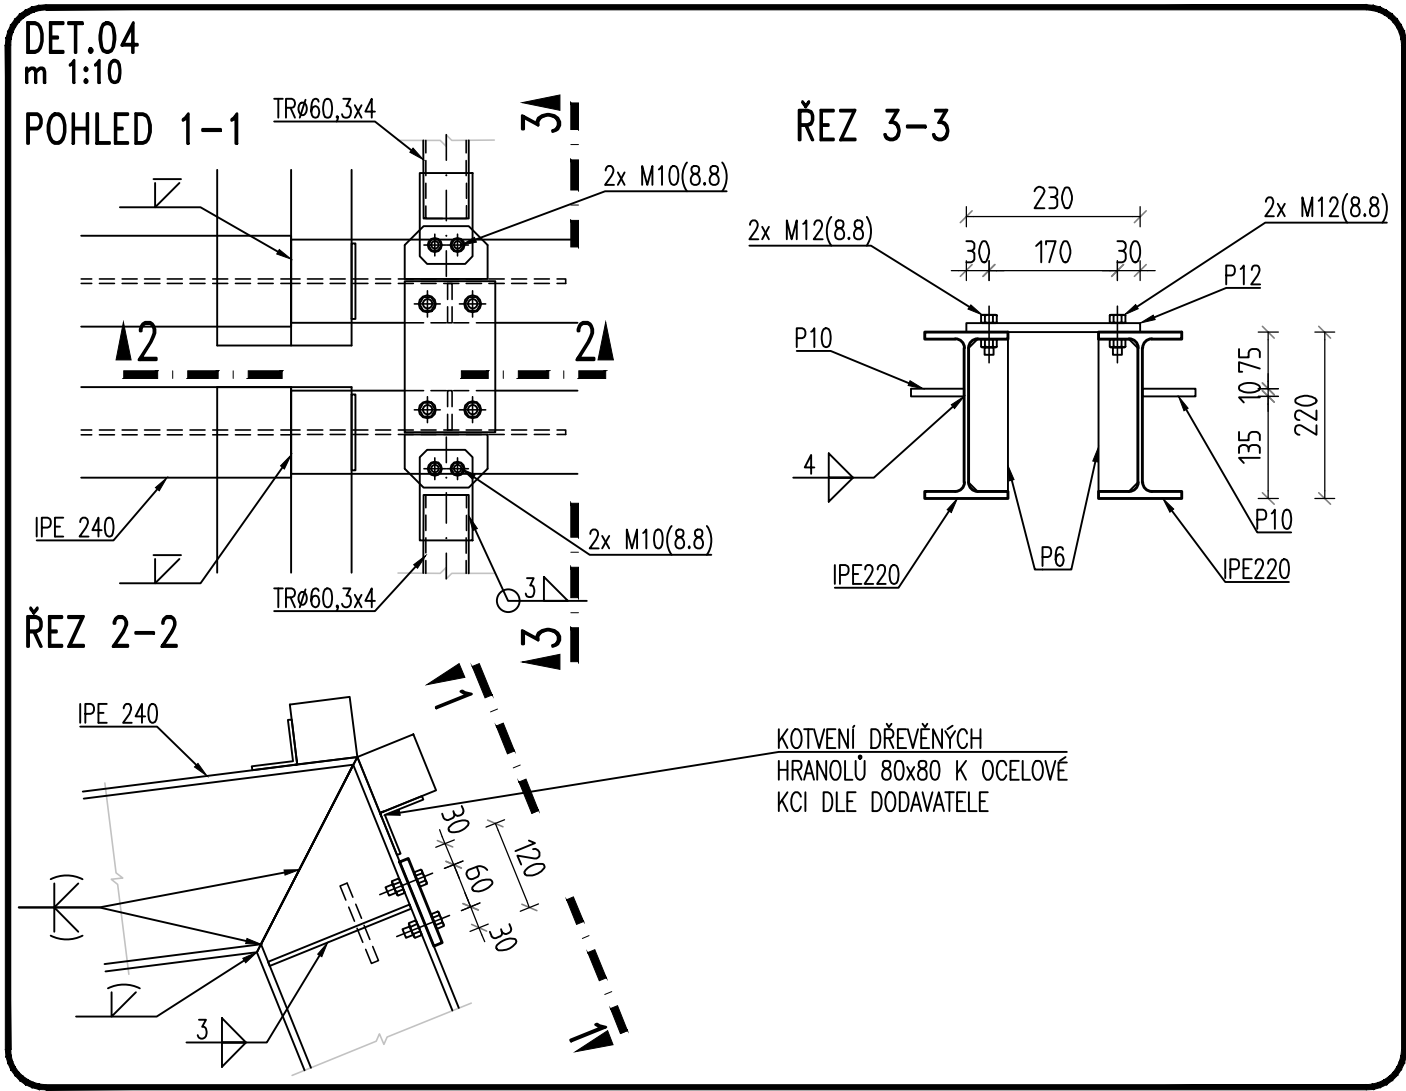
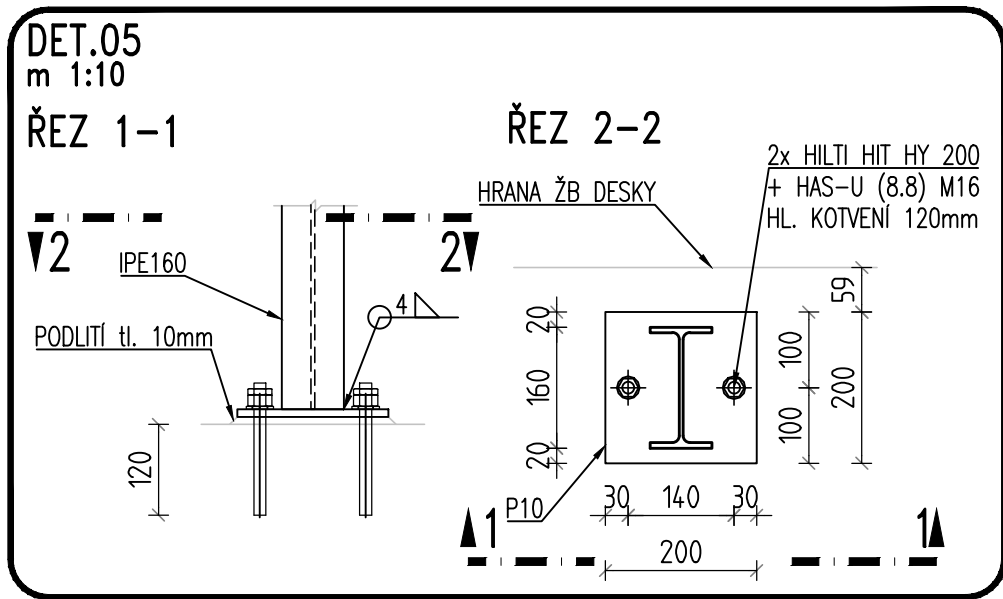
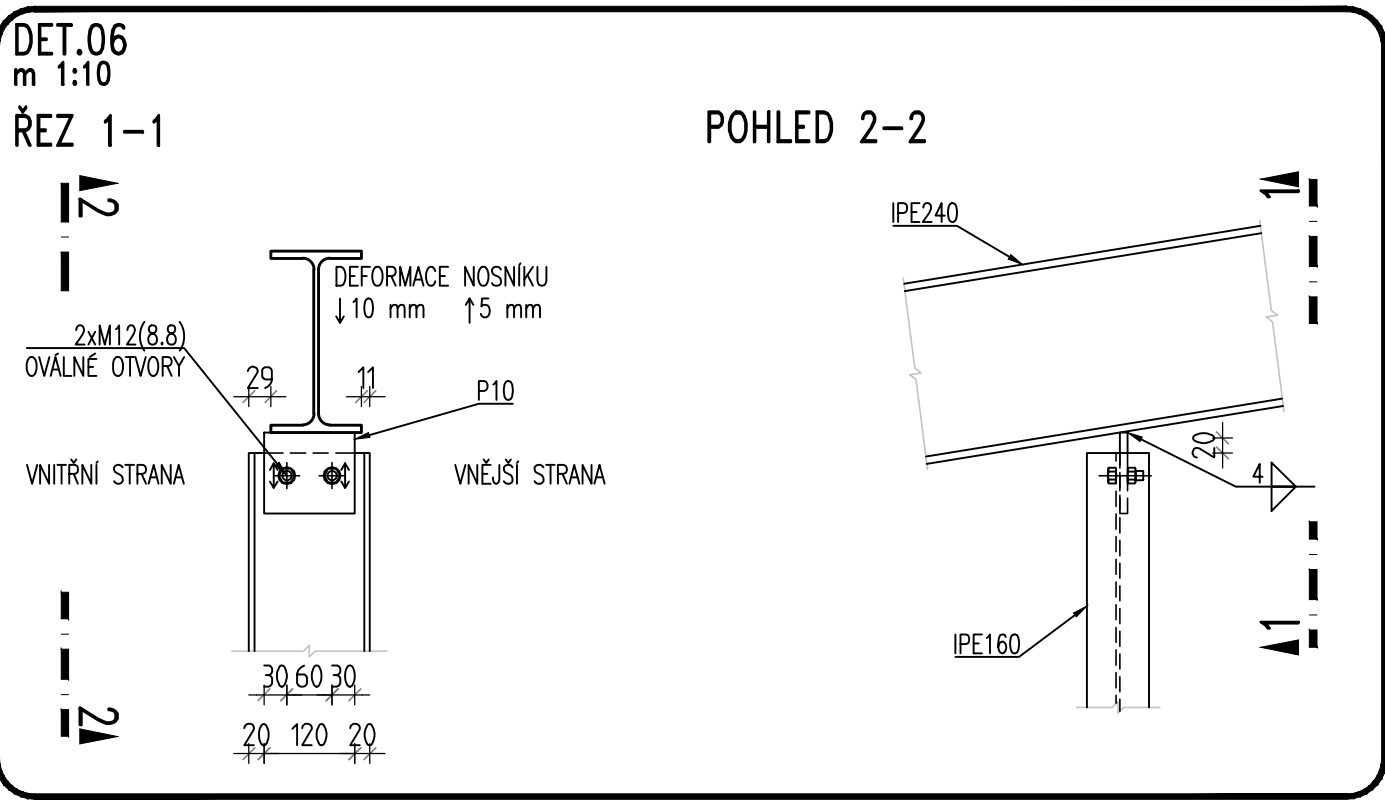
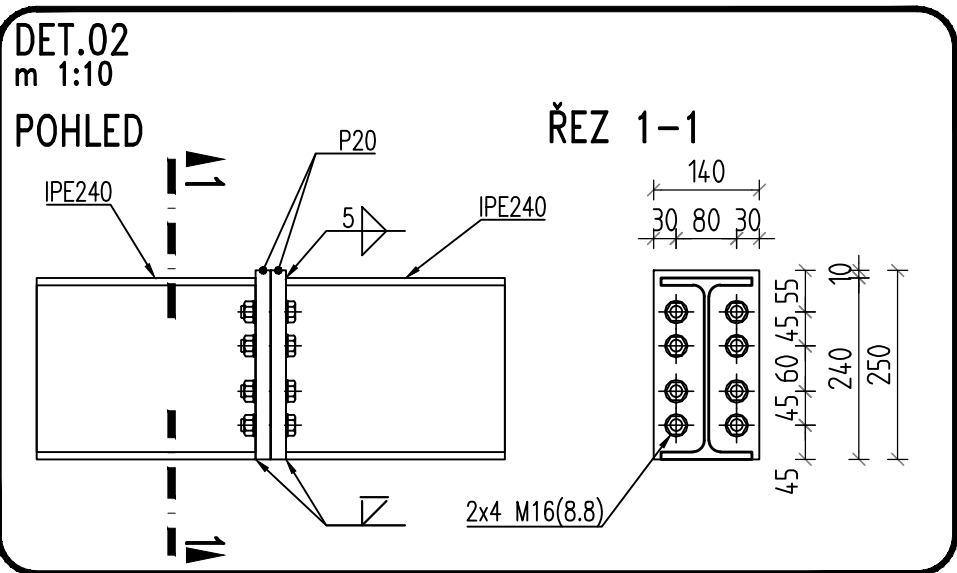


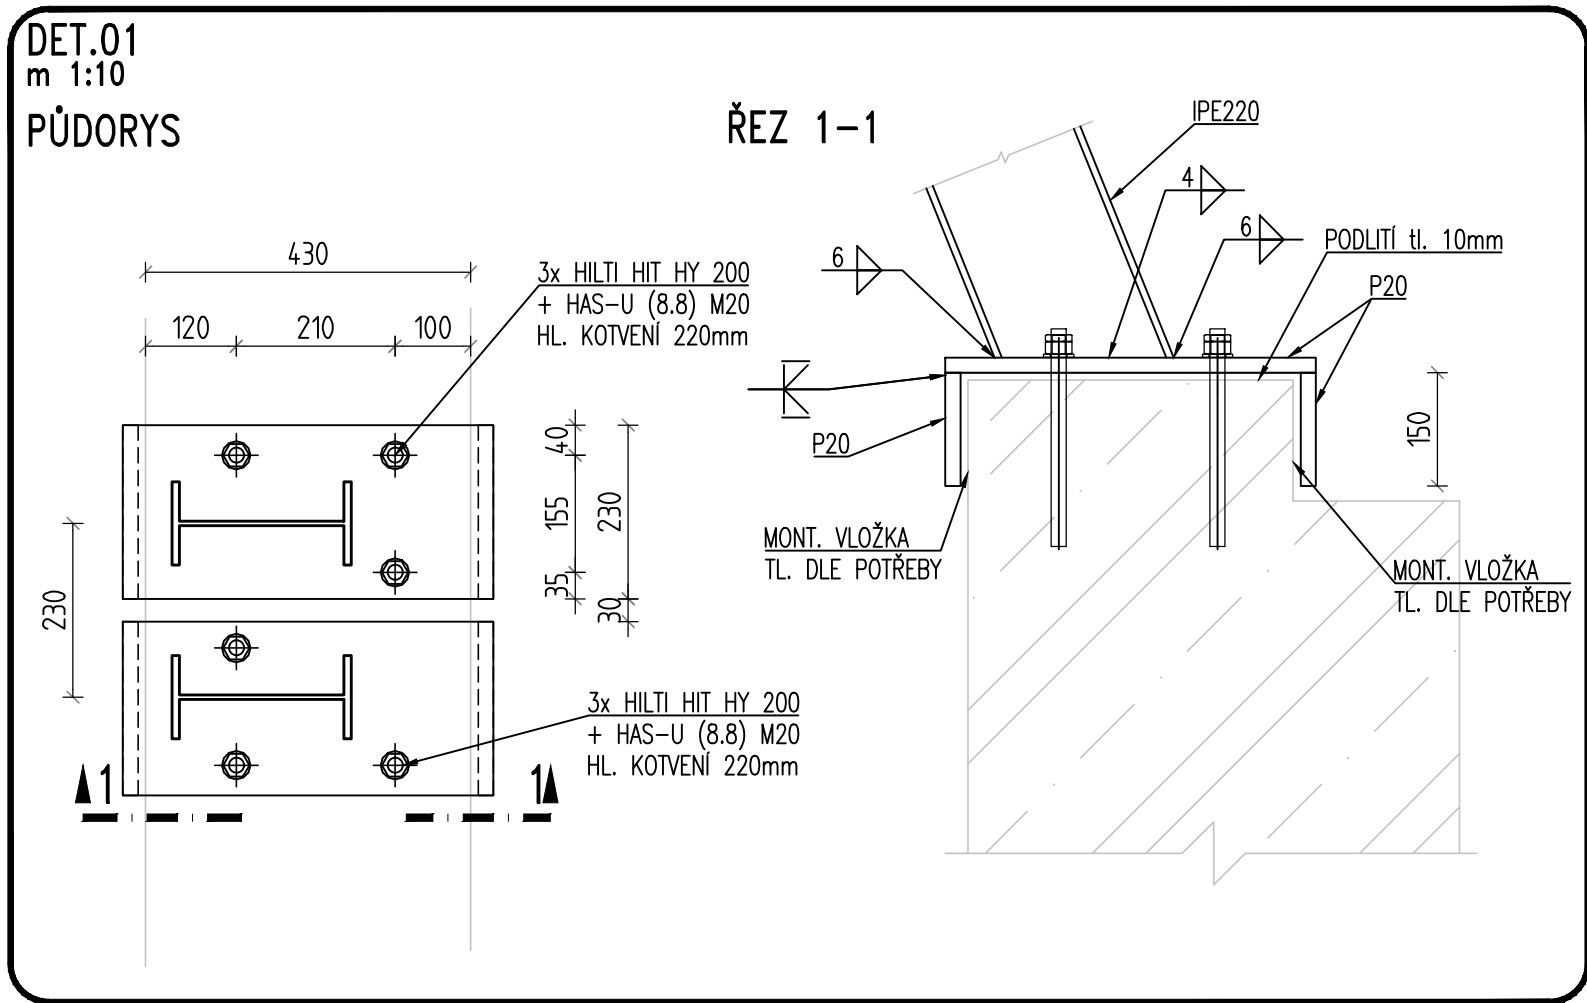

ZODP. PROJEKTANT	VYPRACOVAL		KRESLIL	
Ing. Miroslav Bém	Ing. Miroslav Bém			
MÍSTO STAVBY: parc. č. 57, Syrovice		KRAJ: Jihomoravský		
INVESTOR: Obec Syrovice, č.p. 298, 664 67 Syrovice				
STAVBA: PARK SYROVICE			DATUM:	11-2023
			STUPEŇ P.D.	DPS
VÝKRES: NOVOSTAVBA PODIA OCELOVÁ KONSTRUKCE – DETAILS			MĚŘÍTKO:	ČÍS. VÝKRESU:
			1:10	D1.02.15