


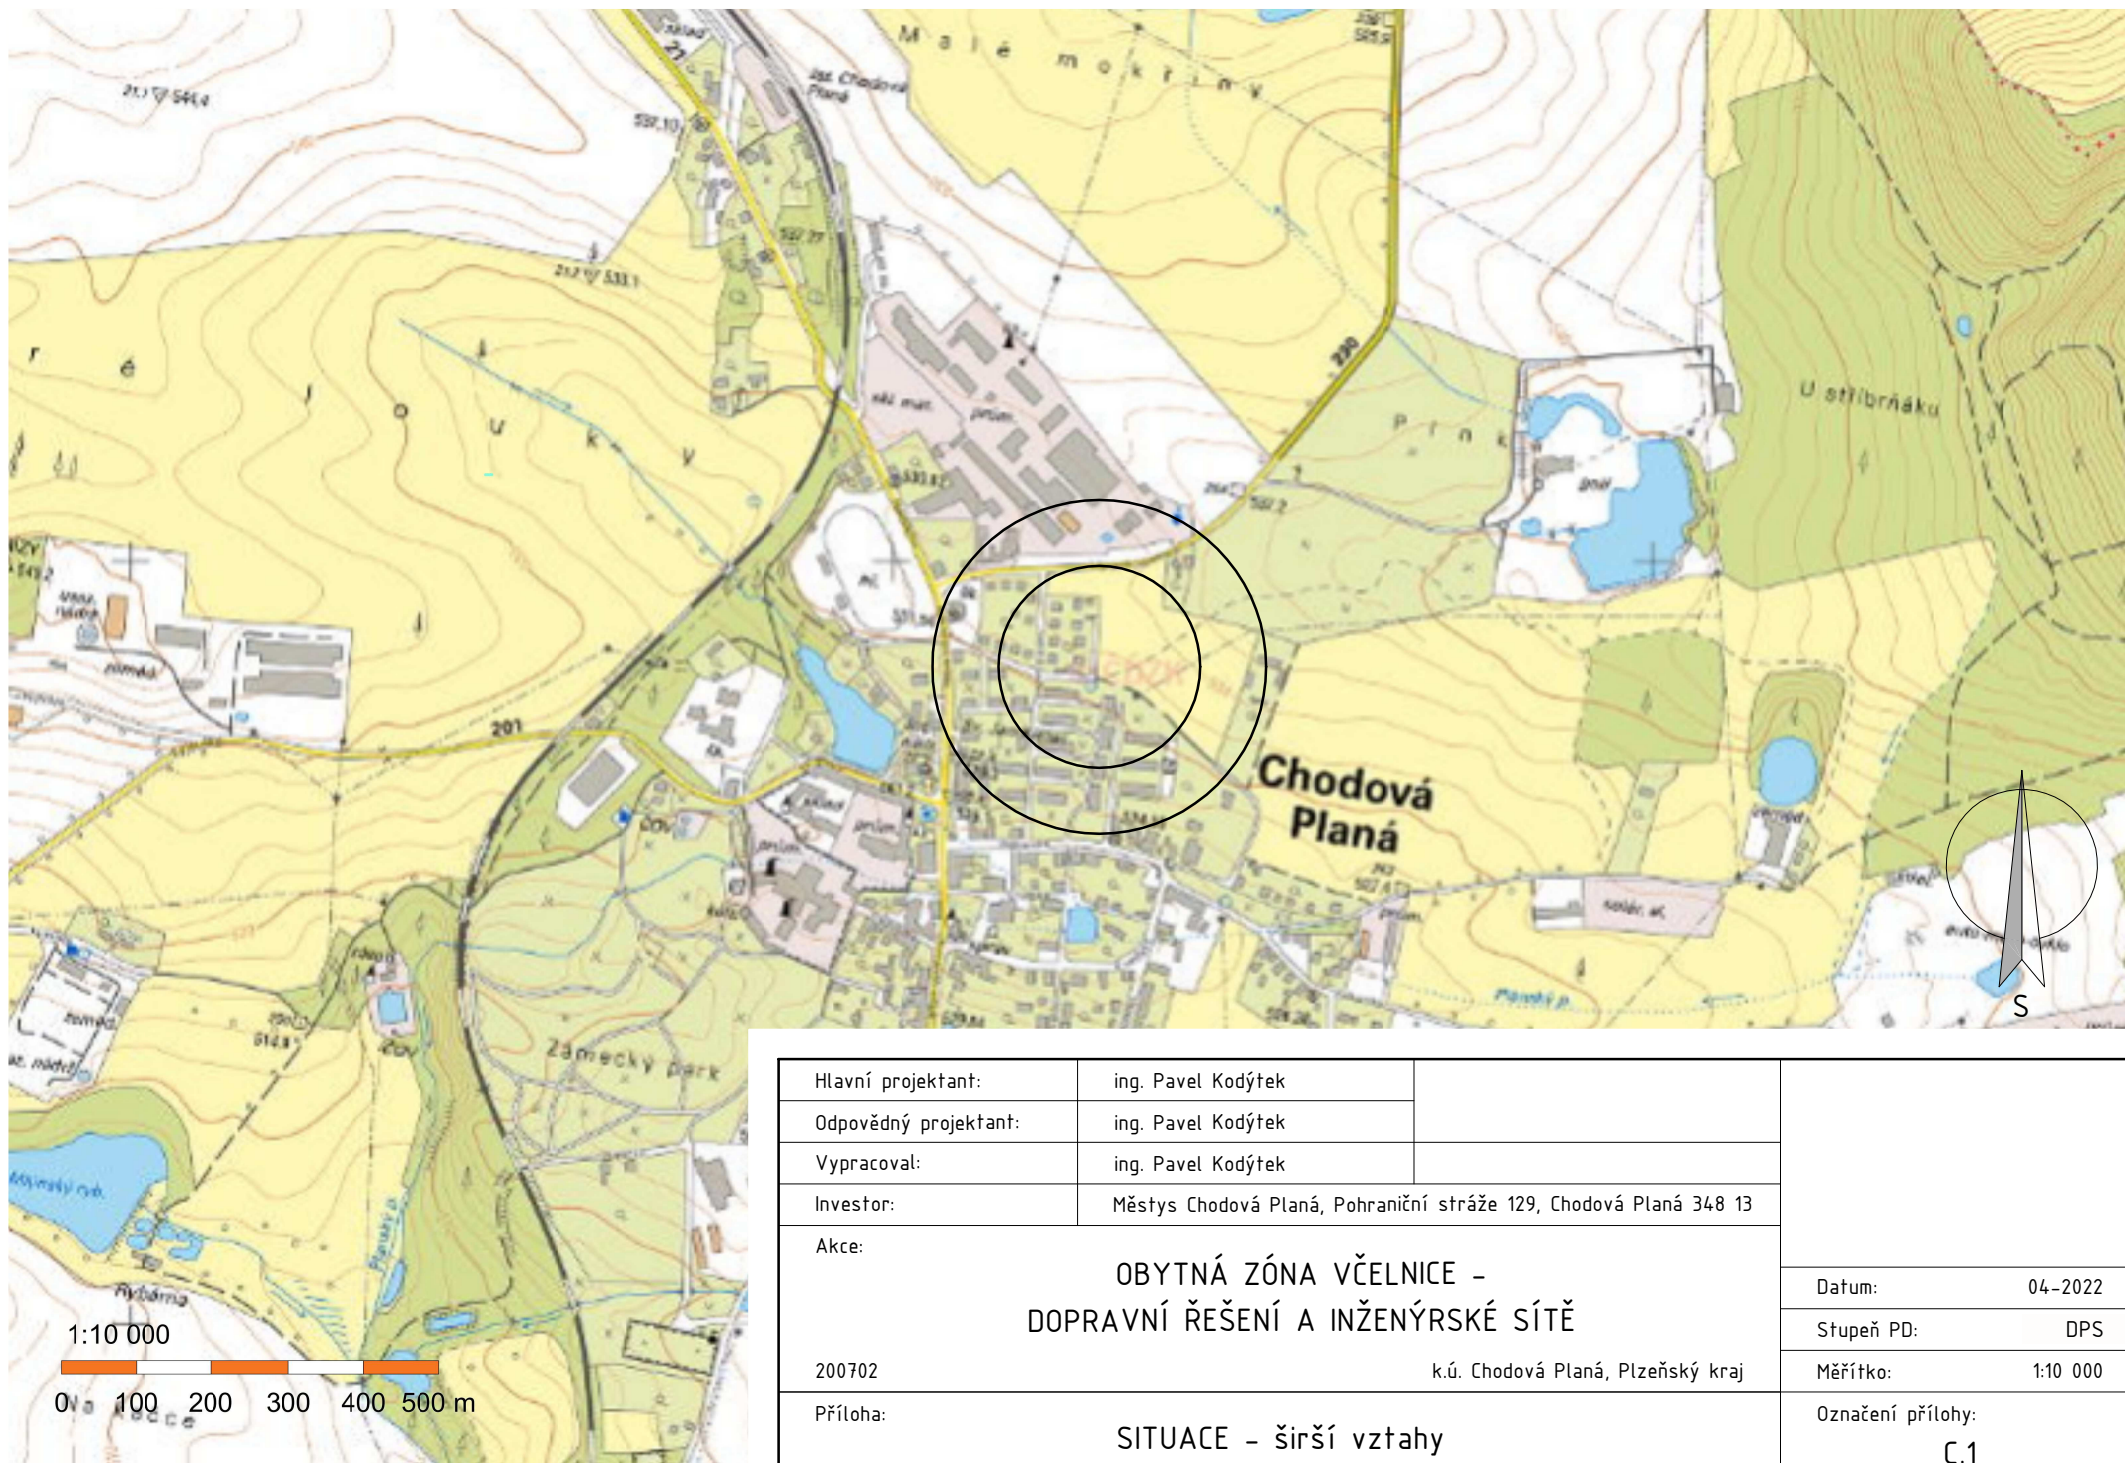

Hlavní projektant:	ing. Pavel Kodýtek	
Odpovědný projektant:	ing. Pavel Kodýtek	
Vypracoval:	ing. Pavel Kodýtek	
Investor:	Městys Chodová Planá, Pohraniční stráž 129, Chodová Planá 348 13	
Akce:		
200702		
Příloha:		
Datum:		04-2022
Stupeň PD:		DPS
Měřítko:		1:10 000
Označení přílohy:		C.1