




Podrobný podélný profil: SO 105.1 M 1:250/100

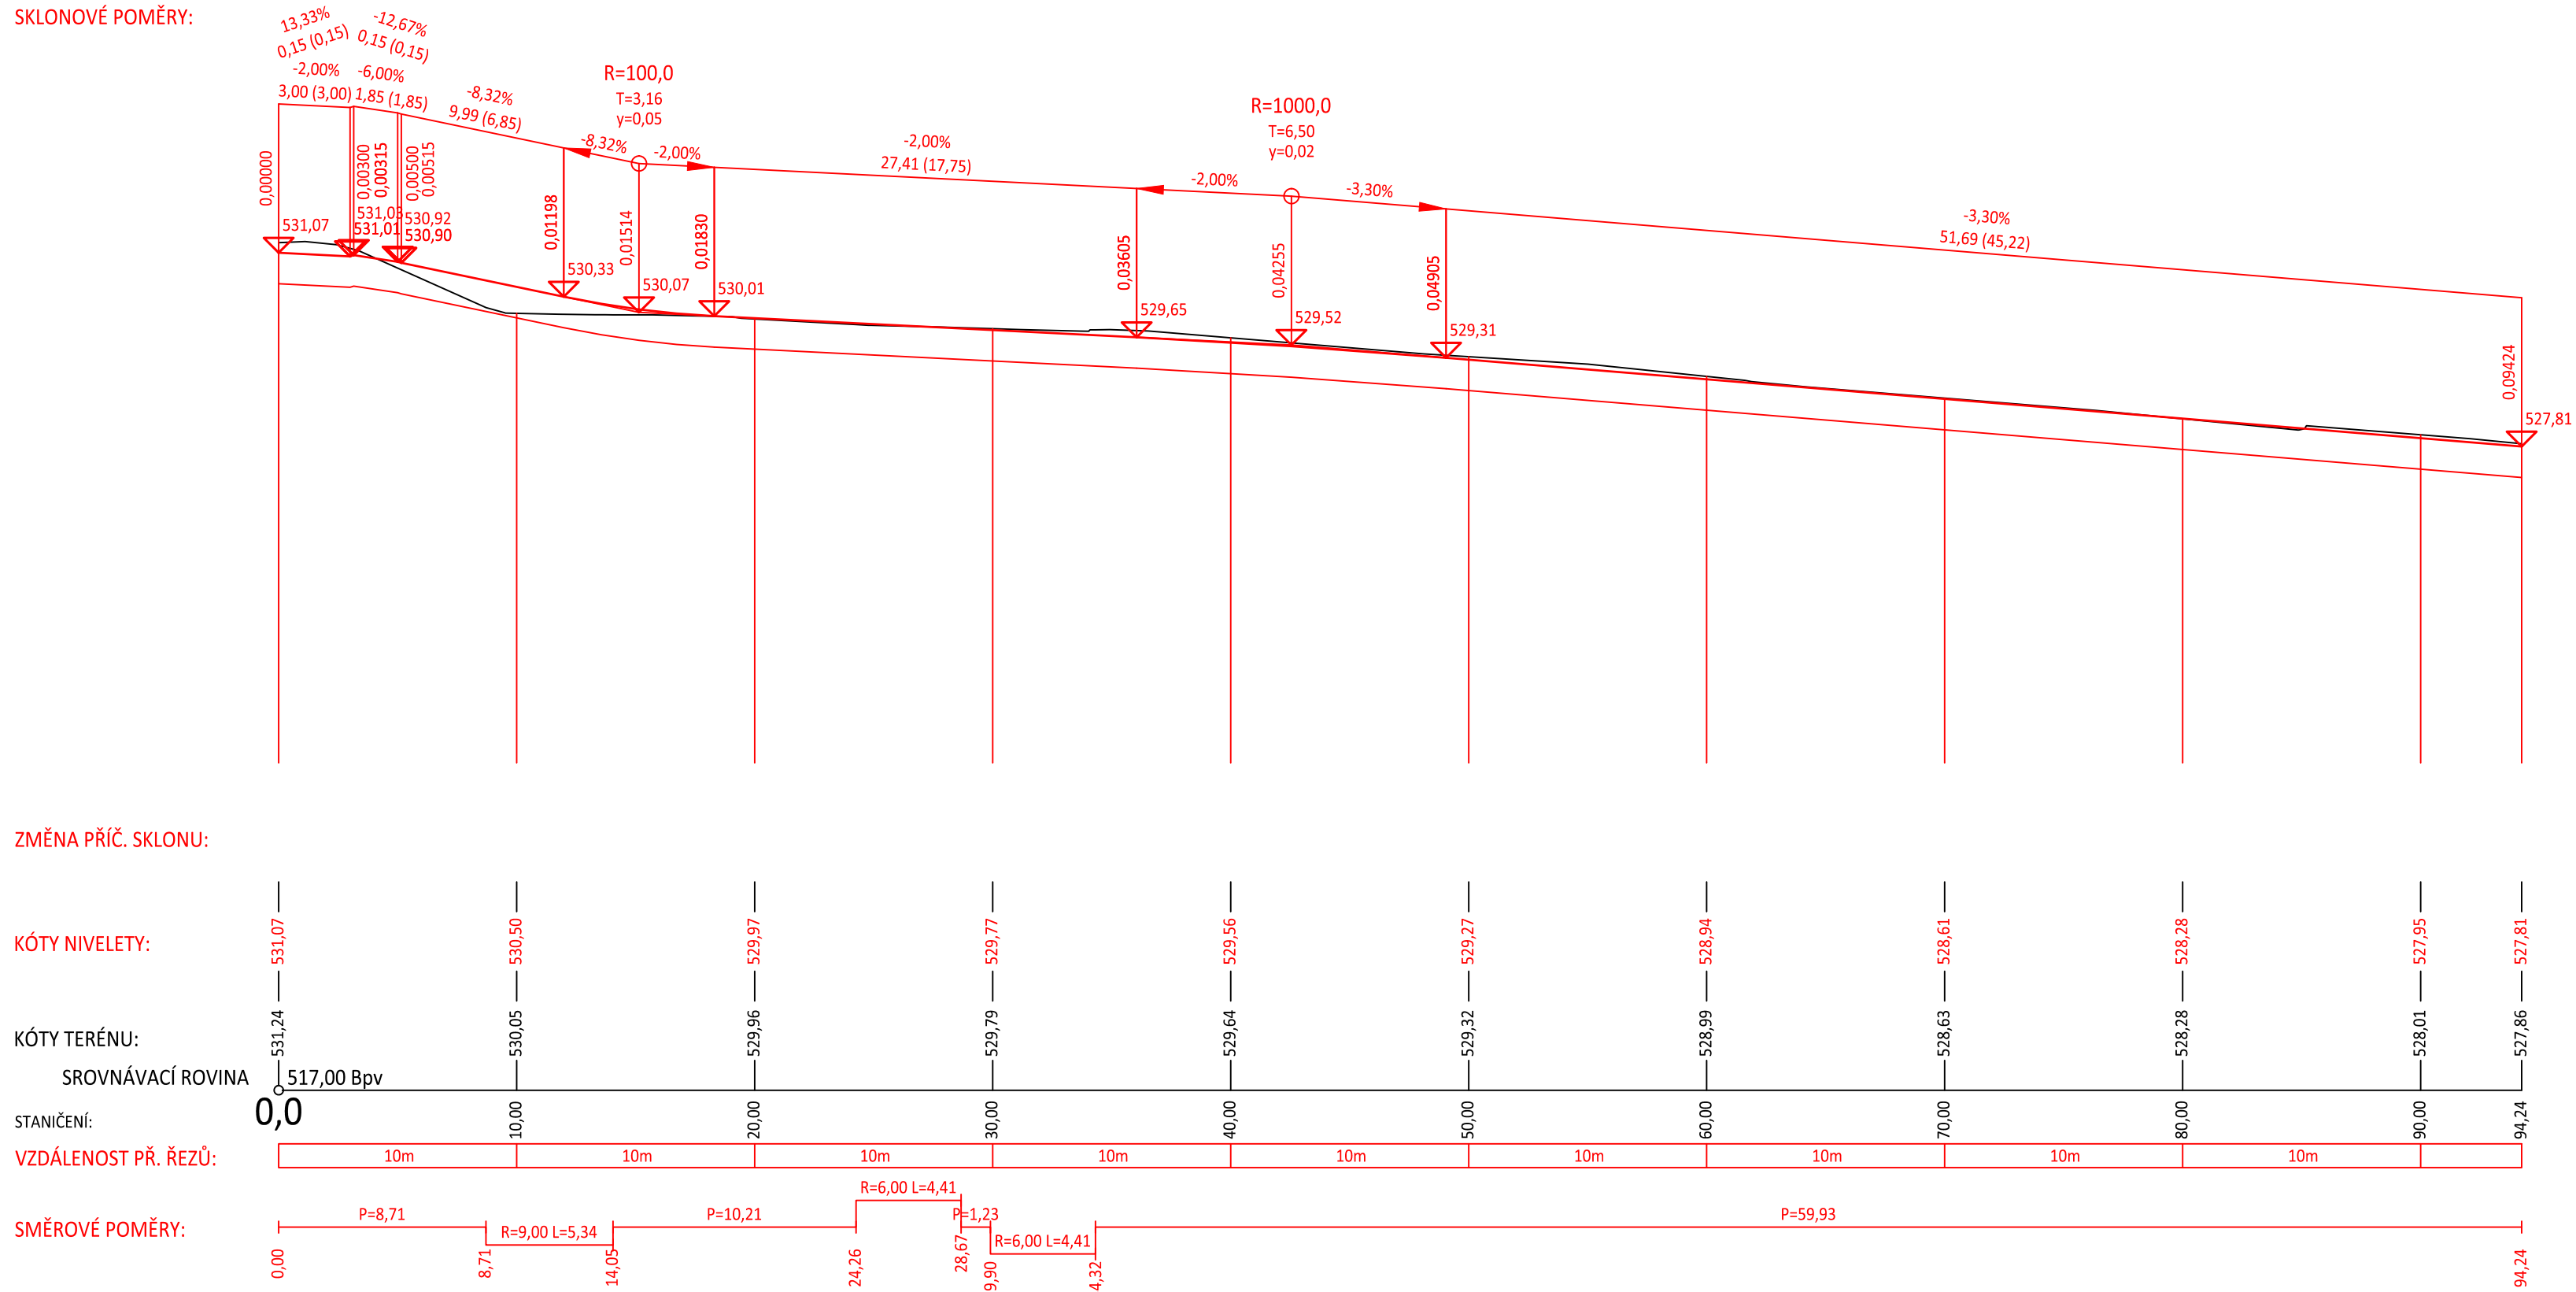


Podrobný podélný profil: SO 105.2 M 1:250/100

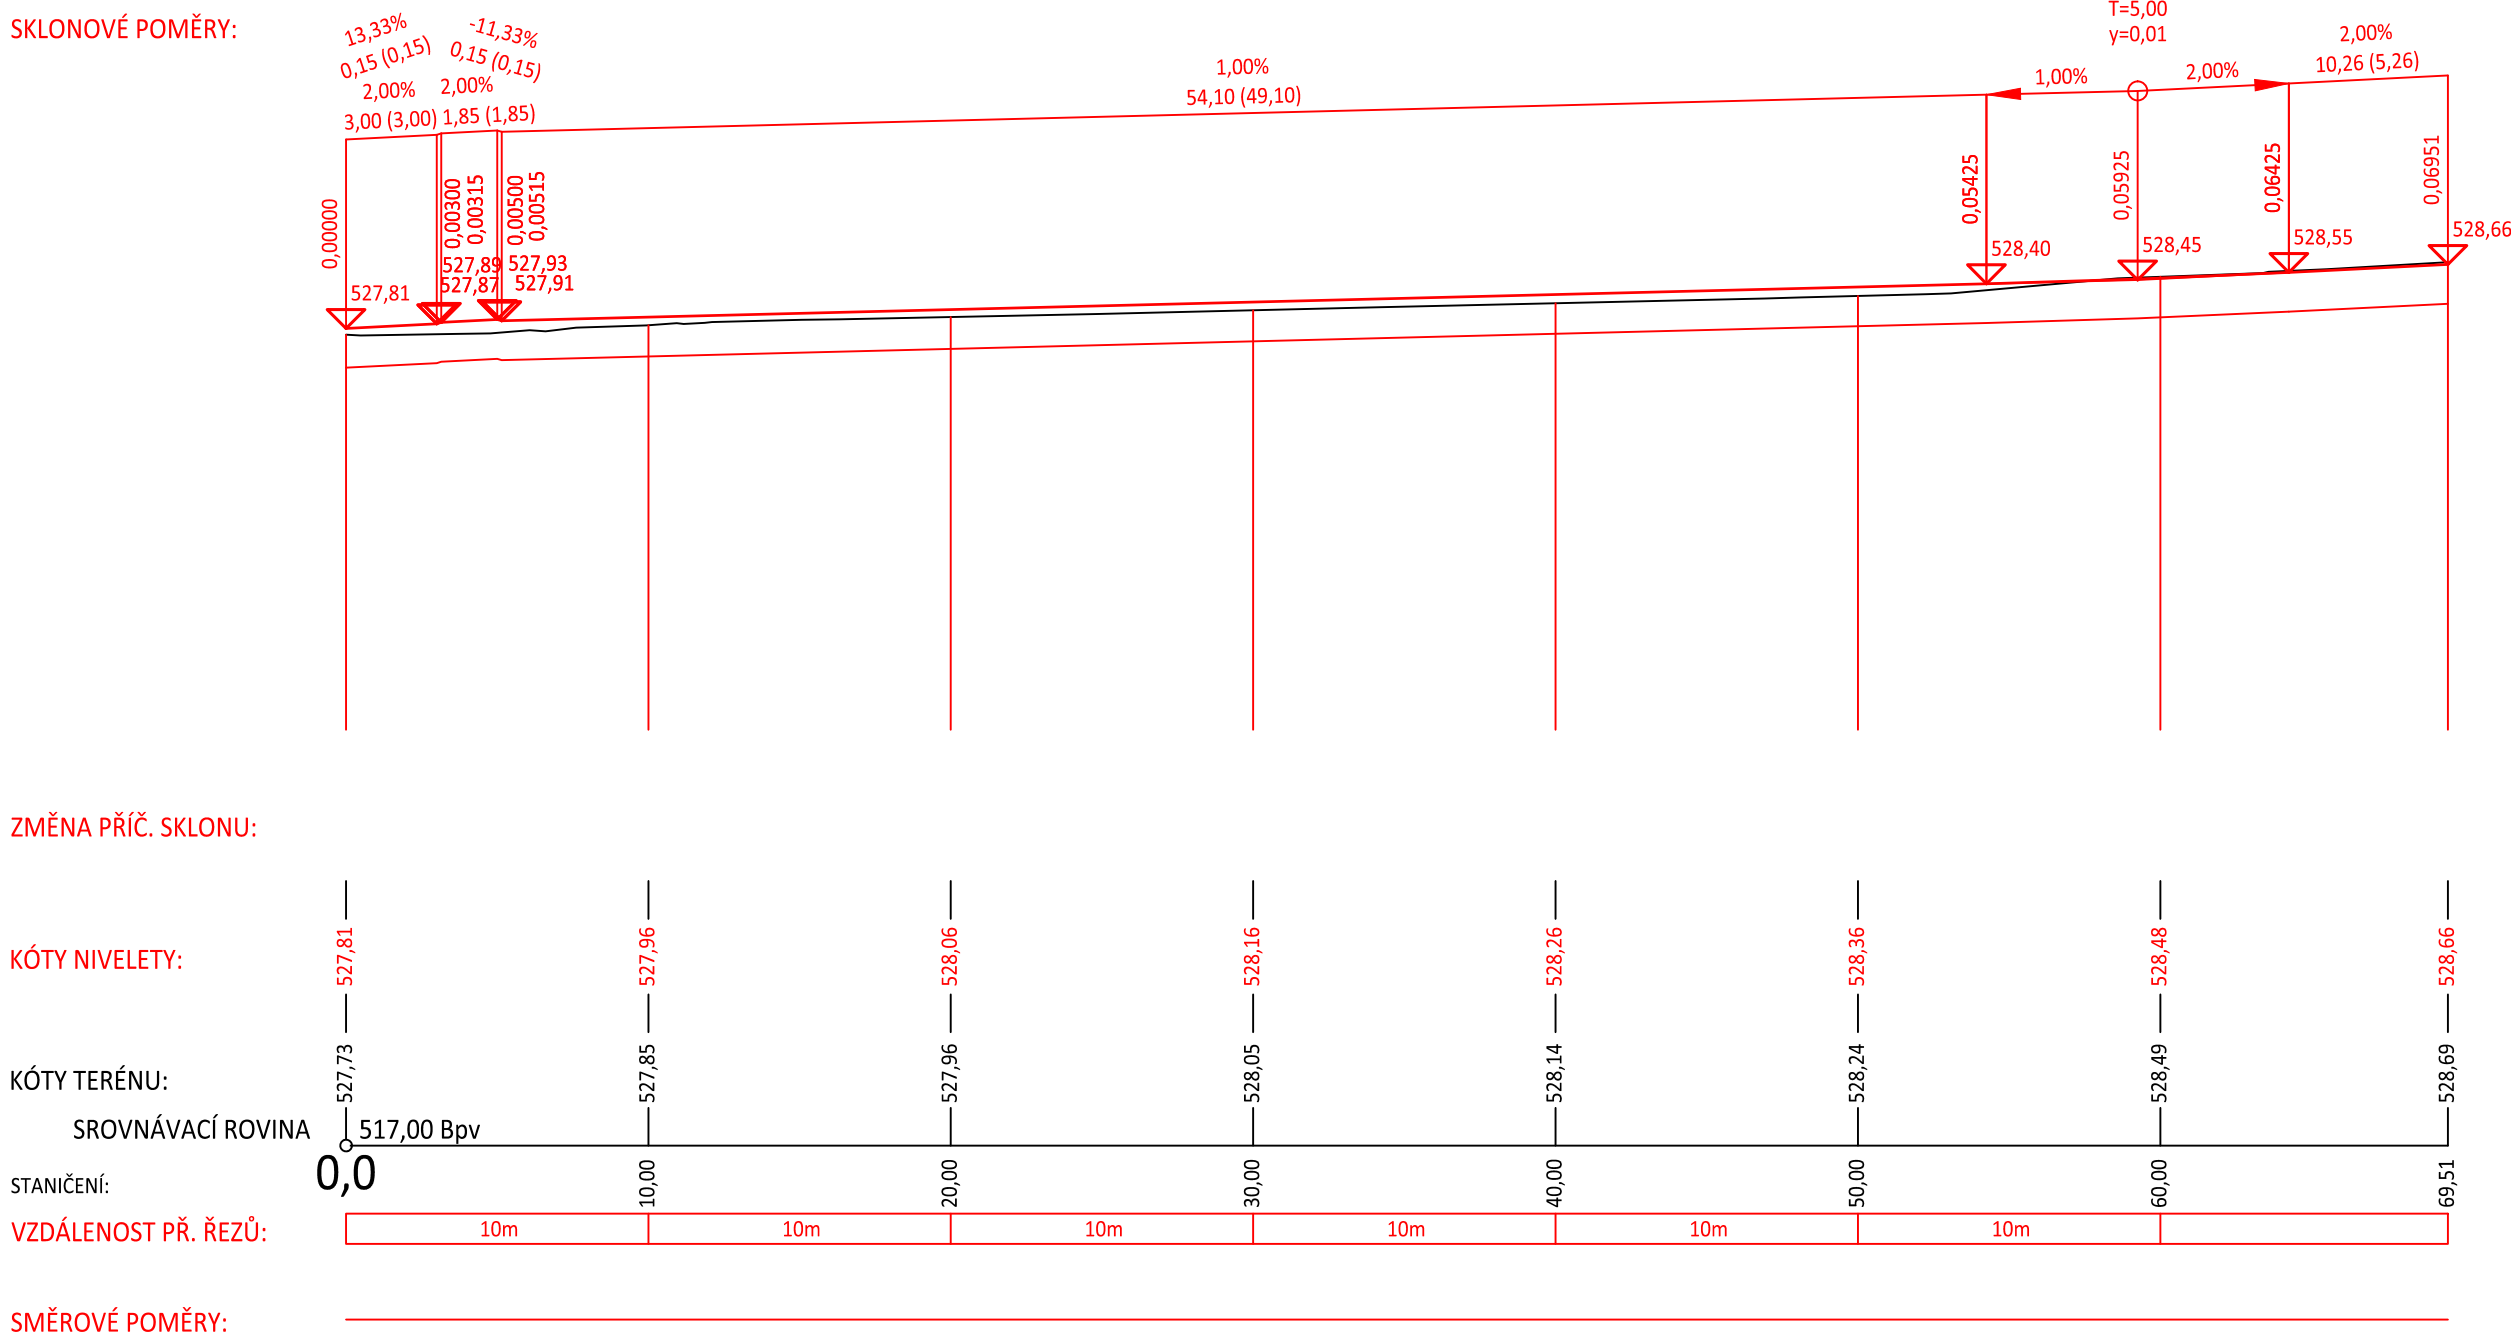

Podrobný podélný profil: SO 105.3 M 1:250/100

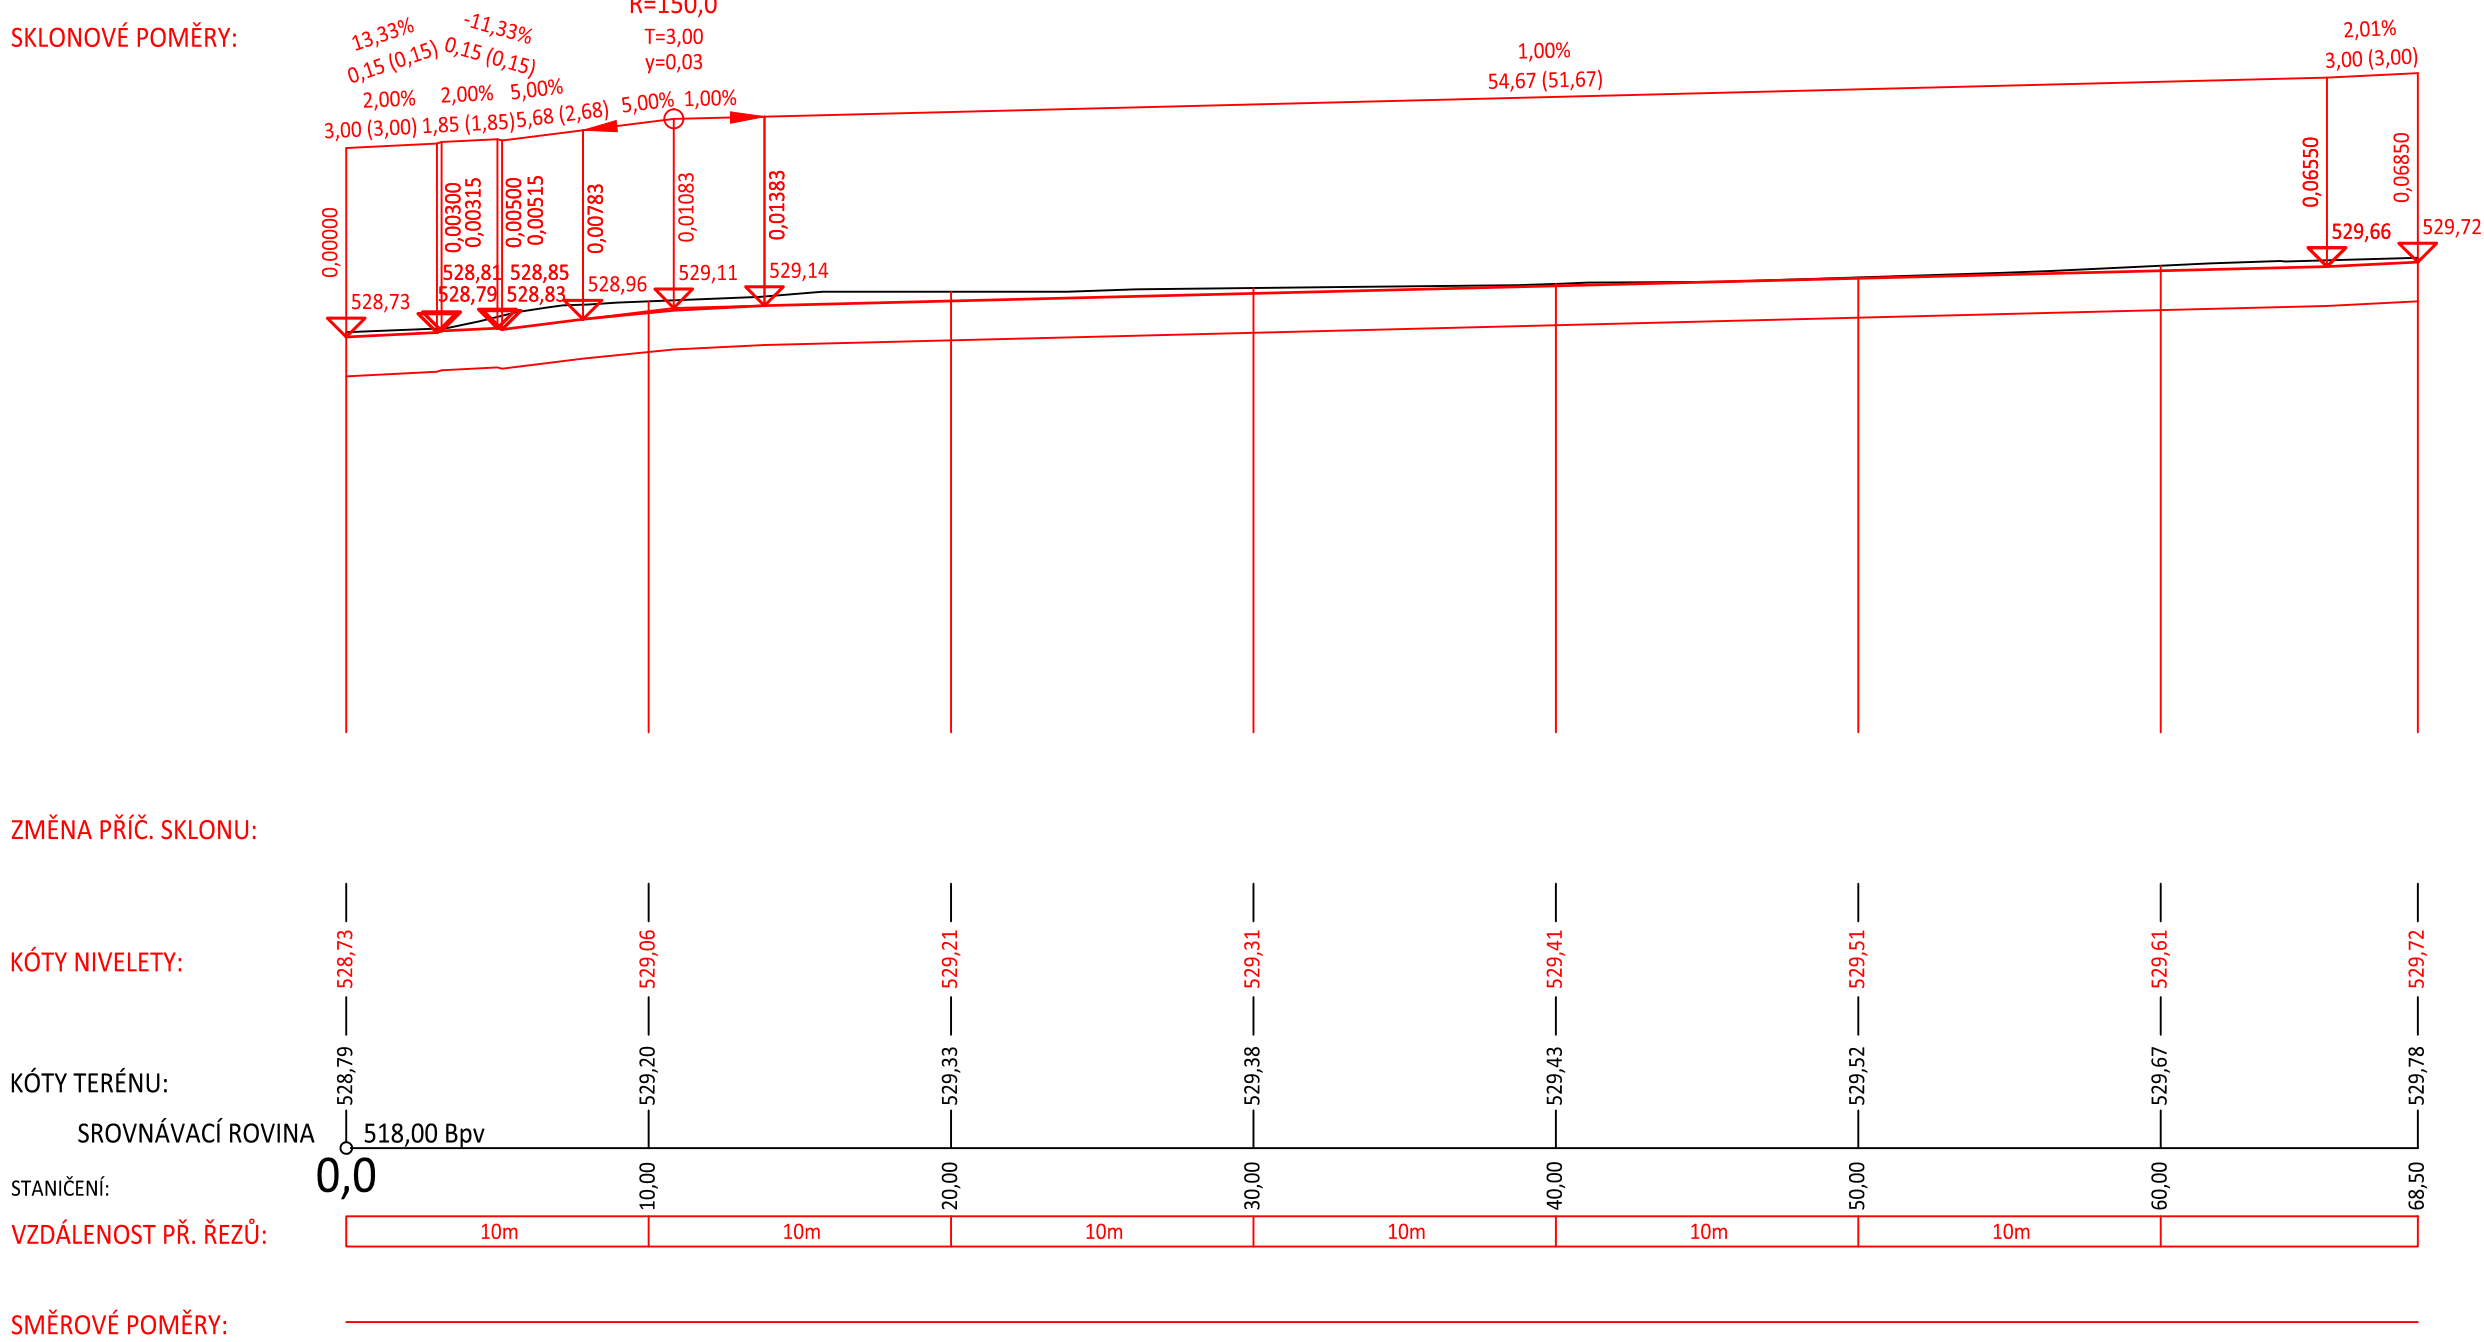

Podrobný podélný profil: SO 105.4 M 1:250/100

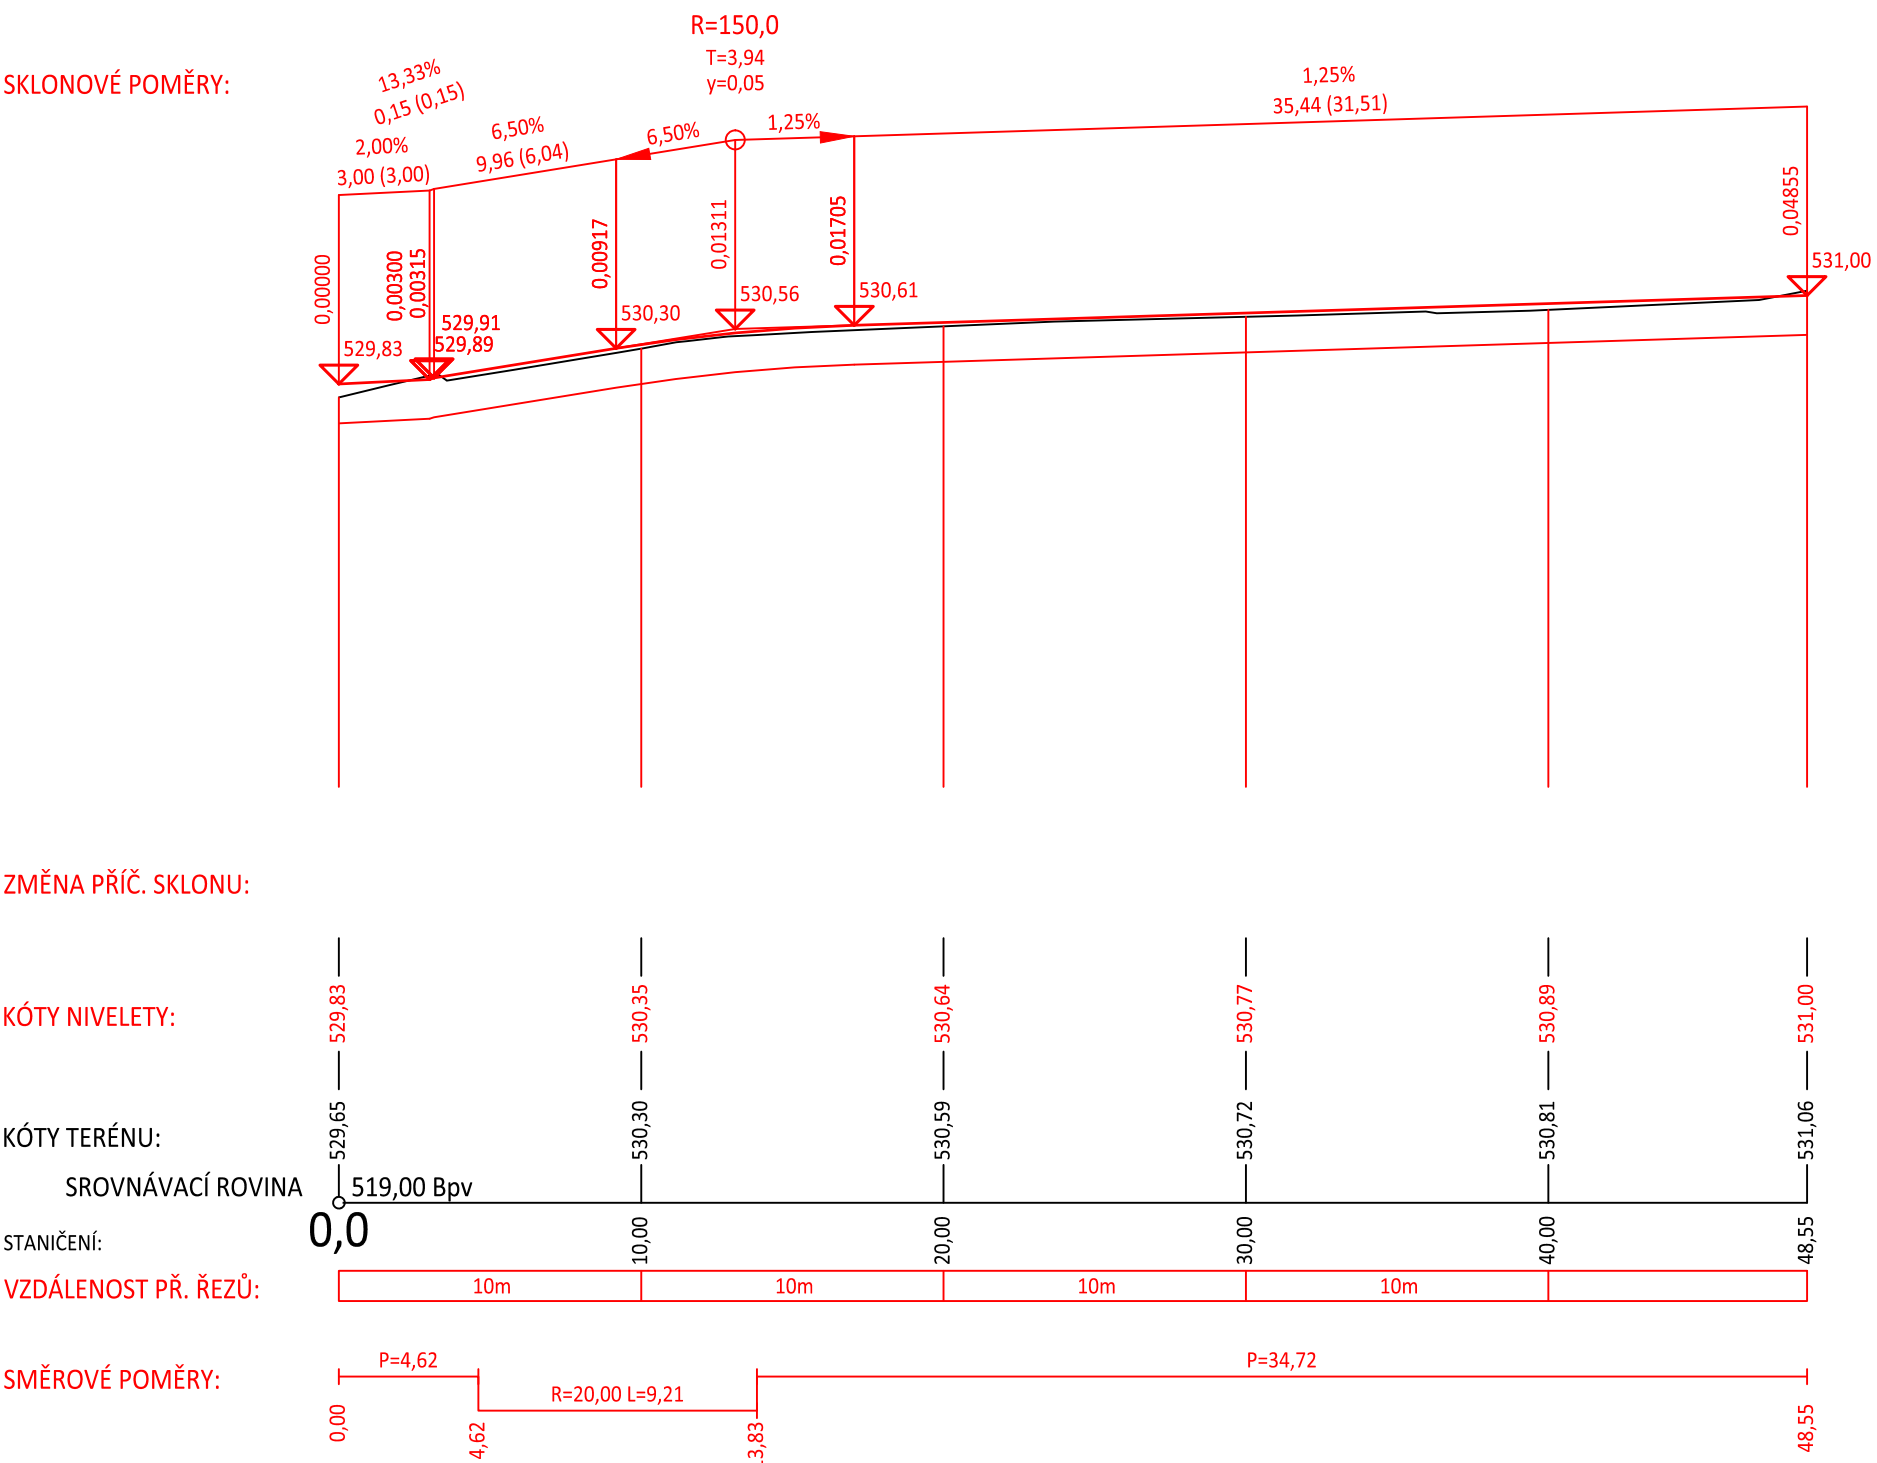

|   |                                                                 |   |                      |                              |                    |
|---|-----------------------------------------------------------------|---|----------------------|------------------------------|--------------------|
|  <b>PROJEKČNÍ KANCELÁŘ</b>                                                                           |                                                                 | <b>Bc. Michal Pašava</b><br>Projektová činnost ve výstavbě<br>Inženýrské, dopravní a gabionové stavby |                      | Otisk autorizačního razítka: |                    |
| Projektant:   |                                                                 | Zodpovědný projektant:                                                                                |                      | HIP projektant:              |                    |
| <b>Michael Šťastný</b>   |                                                                 | <b>Bc. Michal Pašava</b>                                                                              |                      | <b>Ing. Pavel Kodýtek</b>    |                    |
| Kraj:   | <b>Píseňský</b>                                                 | MěÚ:                                                                                                  | <b>Chodová Planá</b> |                              |                    |
| Objednatel: <b>Městys Chodová Planá, Pohraniční stráž 129, 348 13 Chodová Planá</b>   |                                                                 |   |                      | Datum:                       | <b>10/2022</b>     |
| Akce:   | <b>Obytná zóna Včelnice – dopravní řešení a inženýrské sítě</b> |   |                      | Číslo zakázky                | <b>2017-31</b>     |
|   |                                                                 |   |                      | Měřítko:                     | <b>1 : 250/100</b> |
|   |                                                                 |   |                      | Číslo přílohy:               | <b>B.1.5.4</b>     |
| SO:   | <b>Objekty pozemních komunikací - SO 105</b>                    |   |                      | Stupeň:                      | Paré číslo:        |
| Příloha:   | <b>Podélné profily komunikace</b>                               |   |                      | <b>PDPS</b>                  |                    |
| Oficiální e-mail: 18/13, 350/02 Chod. mobil: 774 406 860, e-mail: pasava@idgdesign.cz, idgdesign@icloud.com; 05897381, IČ: CZ056497381 / Bc. Michal Pašava IČ: 73394775, DIČ: CZ830831382 |                                                                 |   |                      |                              |                    |