VZOROVÝ ŘEZ 105.1-105.1´

SO 105 — PR: 4km 0,040 00

STÁV. TERÉN	ZATRAVNĚNÍ	PARKOVACÍ STÁNÍ	VOZOVKA	PARKOVACÍ STÁNÍ	PARKOVACÍ STÁNÍ	VOZOVKA	PARKOVACÍ STÁNÍ	CHODNÍK	ZATRAVNĚNÍ
	2,95	2,00	6,00 (3,00 + 3,00)	10,00 (5,00 + 5,00)		6,00 (3,00 + 3,00)	5,00	2,00	

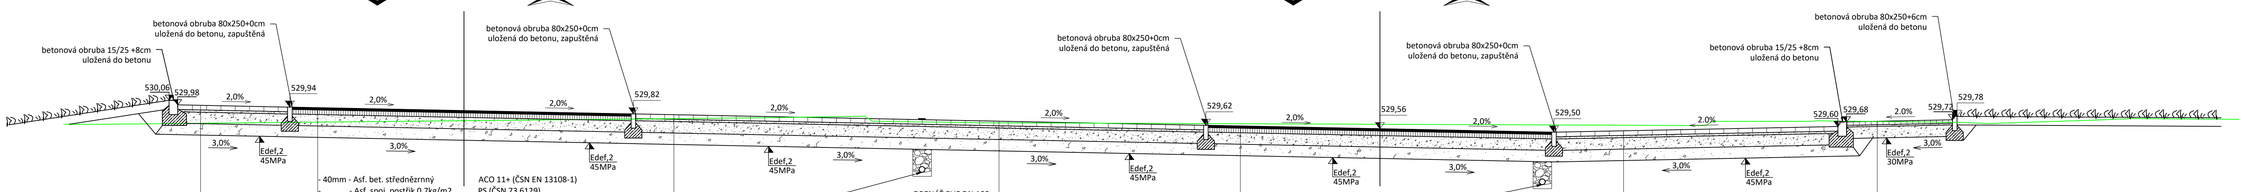

- 40mm - Asf. bet. střednězrnný — ACO 11+ (ČSN EN 13108-1)
- Asf. spoj. postřik 0,7kg/m2 — PS (ČSN 73 6129)
- 80mm - Obal. kam. střednězrnné — ACP 16+ (ČSN EN 13108-1)
- Asf. infiltr. postřik 1,5kg/m2 — PI (ČSN 73 6129)
- 200mm - Štěrkodrť fr. 0/32 — $Š_D$ 0/32 (ČSN 73 6126-1)
- 200mm - Štěrkodrť fr. 0/63 — $Š_D$ 0/63 (ČSN 73 6126-1)
- 520mm - KONSTRUKCE VOZOVKY CELKEM

- 80mm - Betonová dlažba — DL 80 (ČSN 73 6131)
- 40mm - Lože z DDK 5/8 — L 5/8
- 200mm - Štěrkodrť 0/32 — $Š_D$ 0/32 (ČSN 73 6126-1)
- 200mm - Štěrkodrť 0/63 — $Š_D$ 0/63 (ČSN 73 6126-1)
- 520mm - KONSTRUKCE CELKEM

- 60mm - Betonová dlažba tl. 60mm — DL 60 (ČSN 73 6131)
- 30mm - Lože z DDK 5/8 — L 5/8
- 200mm - Štěrkodrť fr. 0/32 — $Š_D$ 0/32 (ČSN 73 6126-1)
- 290mm - KONSTRUKCE VOZOVKY CELKEM

VZOROVÝ ŘEZ 105.2-105.2´

SO 105 — PR: 3km 0,030 00

ZATRAVNĚNÍ	CHODNÍK	PARKOVACÍ STÁNÍ	VOZOVKA	CHODNÍK	ZATRAVNĚNÍ
	2,00	2,50	4,00	1,50	1,20

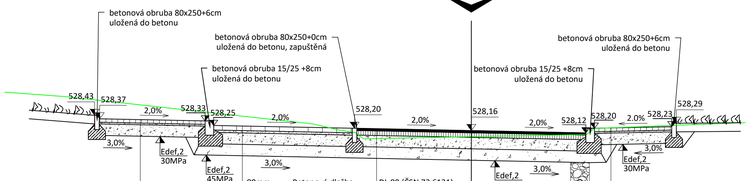

- 80mm - Betonová dlažba — DL 80 (ČSN 73 6131)
- 40mm - Lože z DDK 5/8 — L 5/8
- 200mm - Štěrkodrť 0/32 — $Š_D$ 0/32 (ČSN 73 6126-1)
- 200mm - Štěrkodrť 0/63 — $Š_D$ 0/63 (ČSN 73 6126-1)
- 520mm - KONSTRUKCE CELKEM

- 60mm - Betonová dlažba tl. 60mm — DL 60 (ČSN 73 6131)
- 30mm - Lože z DDK 5/8 — L 5/8
- 200mm - Štěrkodrť fr. 0/32 — $Š_D$ 0/32 (ČSN 73 6126-1)
- 290mm - KONSTRUKCE VOZOVKY CELKEM

- 60mm - Betonová dlažba tl. 60mm — DL 60 (ČSN 73 6131)
- 30mm - Lože z DDK 5/8 — L 5/8
- 200mm - Štěrkodrť fr. 0/32 — $Š_D$ 0/32 (ČSN 73 6126-1)
- 290mm - KONSTRUKCE VOZOVKY CELKEM

- 40mm - Asf. bet. střednězrnný — ACO 11+ (ČSN EN 13108-1)
- Asf. spoj. postřik 0,7kg/m2 — PS (ČSN 73 6129)
- 80mm - Obal. kam. střednězrnné — ACP 16+ (ČSN EN 13108-1)
- Asf. infiltr. postřik 1,5kg/m2 — PI (ČSN 73 6129)
- 200mm - Štěrkodrť fr. 0/32 — $Š_D$ 0/32 (ČSN 73 6126-1)
- 200mm - Štěrkodrť fr. 0/63 — $Š_D$ 0/63 (ČSN 73 6126-1)
- 520mm - KONSTRUKCE VOZOVKY CELKEM

VZOROVÝ ŘEZ 105.3-105.3´

SO 105 — PR: 3km 0,030 00

ZATRAVNĚNÍ	CHODNÍK	VOZOVKA	PARKOVACÍ STÁNÍ	CHODNÍK	ZATRAVNĚNÍ
	2,00	4,00	2,50	2,00	

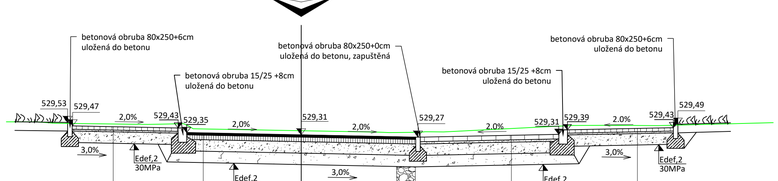

- 60mm - Betonová dlažba tl. 60mm — DL 60 (ČSN 73 6131)
- 30mm - Lože z DDK 5/8 — L 5/8
- 200mm - Štěrkodrť fr. 0/32 — $Š_D$ 0/32 (ČSN 73 6126-1)
- 290mm - KONSTRUKCE VOZOVKY CELKEM

- 40mm - Asf. bet. střednězrnný — ACO 11+ (ČSN EN 13108-1)
- Asf. spoj. postřik 0,7kg/m2 — PS (ČSN 73 6129)
- 80mm - Obal. kam. střednězrnné — ACP 16+ (ČSN EN 13108-1)
- Asf. infiltr. postřik 1,5kg/m2 — PI (ČSN 73 6129)
- 200mm - Štěrkodrť fr. 0/32 — $Š_D$ 0/32 (ČSN 73 6126-1)
- 200mm - Štěrkodrť fr. 0/63 — $Š_D$ 0/63 (ČSN 73 6126-1)
- 520mm - KONSTRUKCE VOZOVKY CELKEM

- 80mm - Betonová dlažba — DL 80 (ČSN 73 6131)
- 40mm - Lože z DDK 5/8 — L 5/8
- 200mm - Štěrkodrť 0/32 — $Š_D$ 0/32 (ČSN 73 6126-1)
- 200mm - Štěrkodrť 0/63 — $Š_D$ 0/63 (ČSN 73 6126-1)
- 520mm - KONSTRUKCE CELKEM

- 60mm - Betonová dlažba tl. 60mm — DL 60 (ČSN 73 6131)
- 30mm - Lože z DDK 5/8 — L 5/8
- 200mm - Štěrkodrť fr. 0/32 — $Š_D$ 0/32 (ČSN 73 6126-1)
- 290mm - KONSTRUKCE VOZOVKY CELKEM

VZOROVÝ ŘEZ 105.4-105.4´

SO 105 — PR: 3km 0,030 00

ZATRAVNĚNÍ	PARKOVACÍ STÁNÍ	VOZOVKA	PARKOVACÍ STÁNÍ	CHODNÍK	STÁVAJÍCÍ BYTOVÝ DŮM
	5,00	6,00 (3,00 + 3,00)	5,00	2,00	

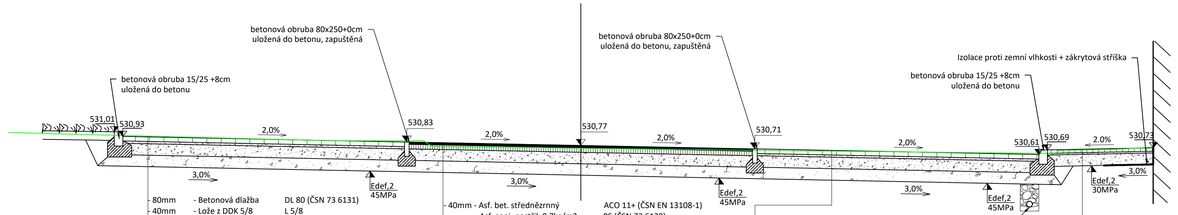

- 80mm - Betonová dlažba — DL 80 (ČSN 73 6131)
- 40mm - Lože z DDK 5/8 — L 5/8
- 200mm - Štěrkodrť 0/32 — $Š_D$ 0/32 (ČSN 73 6126-1)
- 200mm - Štěrkodrť 0/63 — $Š_D$ 0/63 (ČSN 73 6126-1)
- 520mm - KONSTRUKCE CELKEM

- 40mm - Asf. bet. střednězrnný — ACO 11+ (ČSN EN 13108-1)
- Asf. spoj. postřik 0,7kg/m2 — PS (ČSN 73 6129)
- 80mm - Obal. kam. střednězrnné — ACP 16+ (ČSN EN 13108-1)
- Asf. infiltr. postřik 1,5kg/m2 — PI (ČSN 73 6129)
- 200mm - Štěrkodrť fr. 0/32 — $Š_D$ 0/32 (ČSN 73 6126-1)
- 200mm - Štěrkodrť fr. 0/63 — $Š_D$ 0/63 (ČSN 73 6126-1)
- 520mm - KONSTRUKCE VOZOVKY CELKEM

- 80mm - Betonová dlažba — DL 80 (ČSN 73 6131)
- 40mm - Lože z DDK 5/8 — L 5/8
- 200mm - Štěrkodrť 0/32 — $Š_D$ 0/32 (ČSN 73 6126-1)
- 200mm - Štěrkodrť 0/63 — $Š_D$ 0/63 (ČSN 73 6126-1)
- 520mm - KONSTRUKCE CELKEM

- 60mm - Betonová dlažba tl. 60mm — DL 60 (ČSN 73 6131)
- 30mm - Lože z DDK 5/8 — L 5/8
- 200mm - Štěrkodrť fr. 0/32 — $Š_D$ 0/32 (ČSN 73 6126-1)
- 290mm - KONSTRUKCE VOZOVKY CELKEM

iDG Design s.r.o. PROJEKČNÍ KANCELÁŘ	**Bc. Michal Pašava** Projektová činnost ve výstavbě inženýrské, dopravní a gabionové stavby		*Otisk autorizačního razítka:*
Projektant: **Michael Šťastný**	Zodpovědný projektant: **Bc. Michal Pašava**	HIP projektant: **Ing. Pavel Kodýtek**	
Kraj: **Plzeňský**	MěÚ: **Chodová Planá**		
Objednatel: **Městys Chodová Planá, Pohraniční stráže 129, 348 13 Chodová Planá**			Datum: **10/2022**
Akce: **Obytná zóna Včelnice – dopravní řešení a inženýrské sítě**			Číslo zakázky **2017-31**
			Měřítko: **1 : 50**
			Číslo přílohy: **B.1.5.5**
SO: **Objekty pozemních komunikací - SO 105**			Stupeň: **PDPS** / Paré číslo:
Příloha: **Vzorové příčné řezy**			

Office: Březinova 18/13, 350 02 Cheb, mob: 774 406 860, email: pasava@idgdesign.cz, IDGDesign-IČ: 06497381, DIČ: CZ06497381 / Bc. Michal Pašava-IČ: 73794775, DIČ: CZ8308311826