




SO 105.1

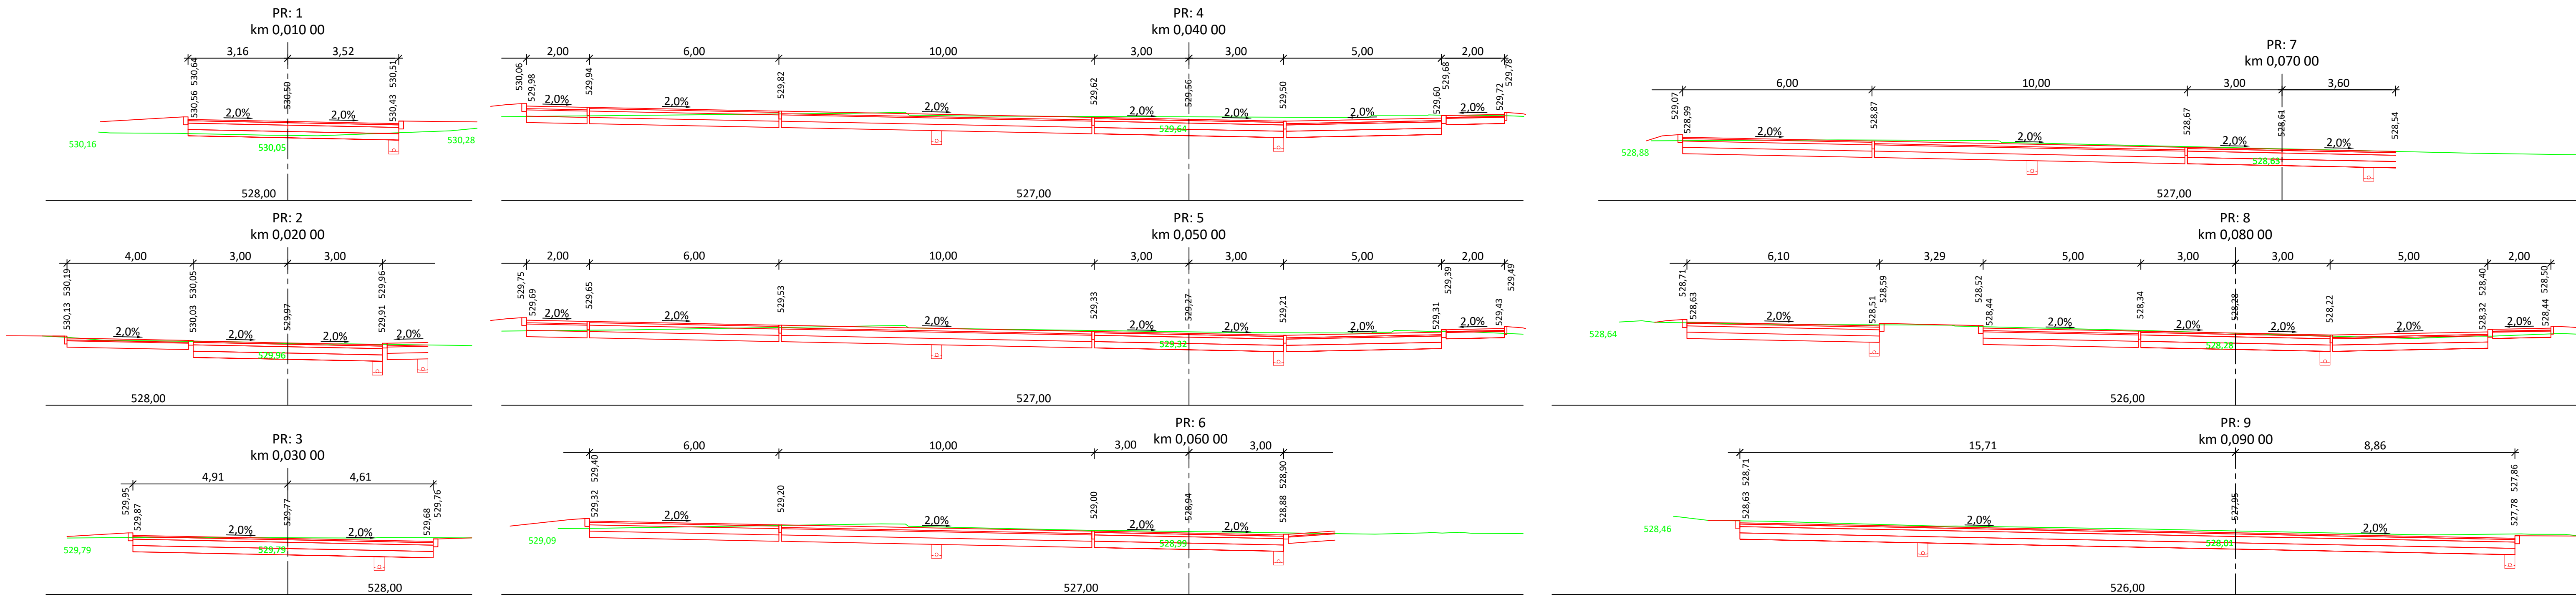



SO 105.2

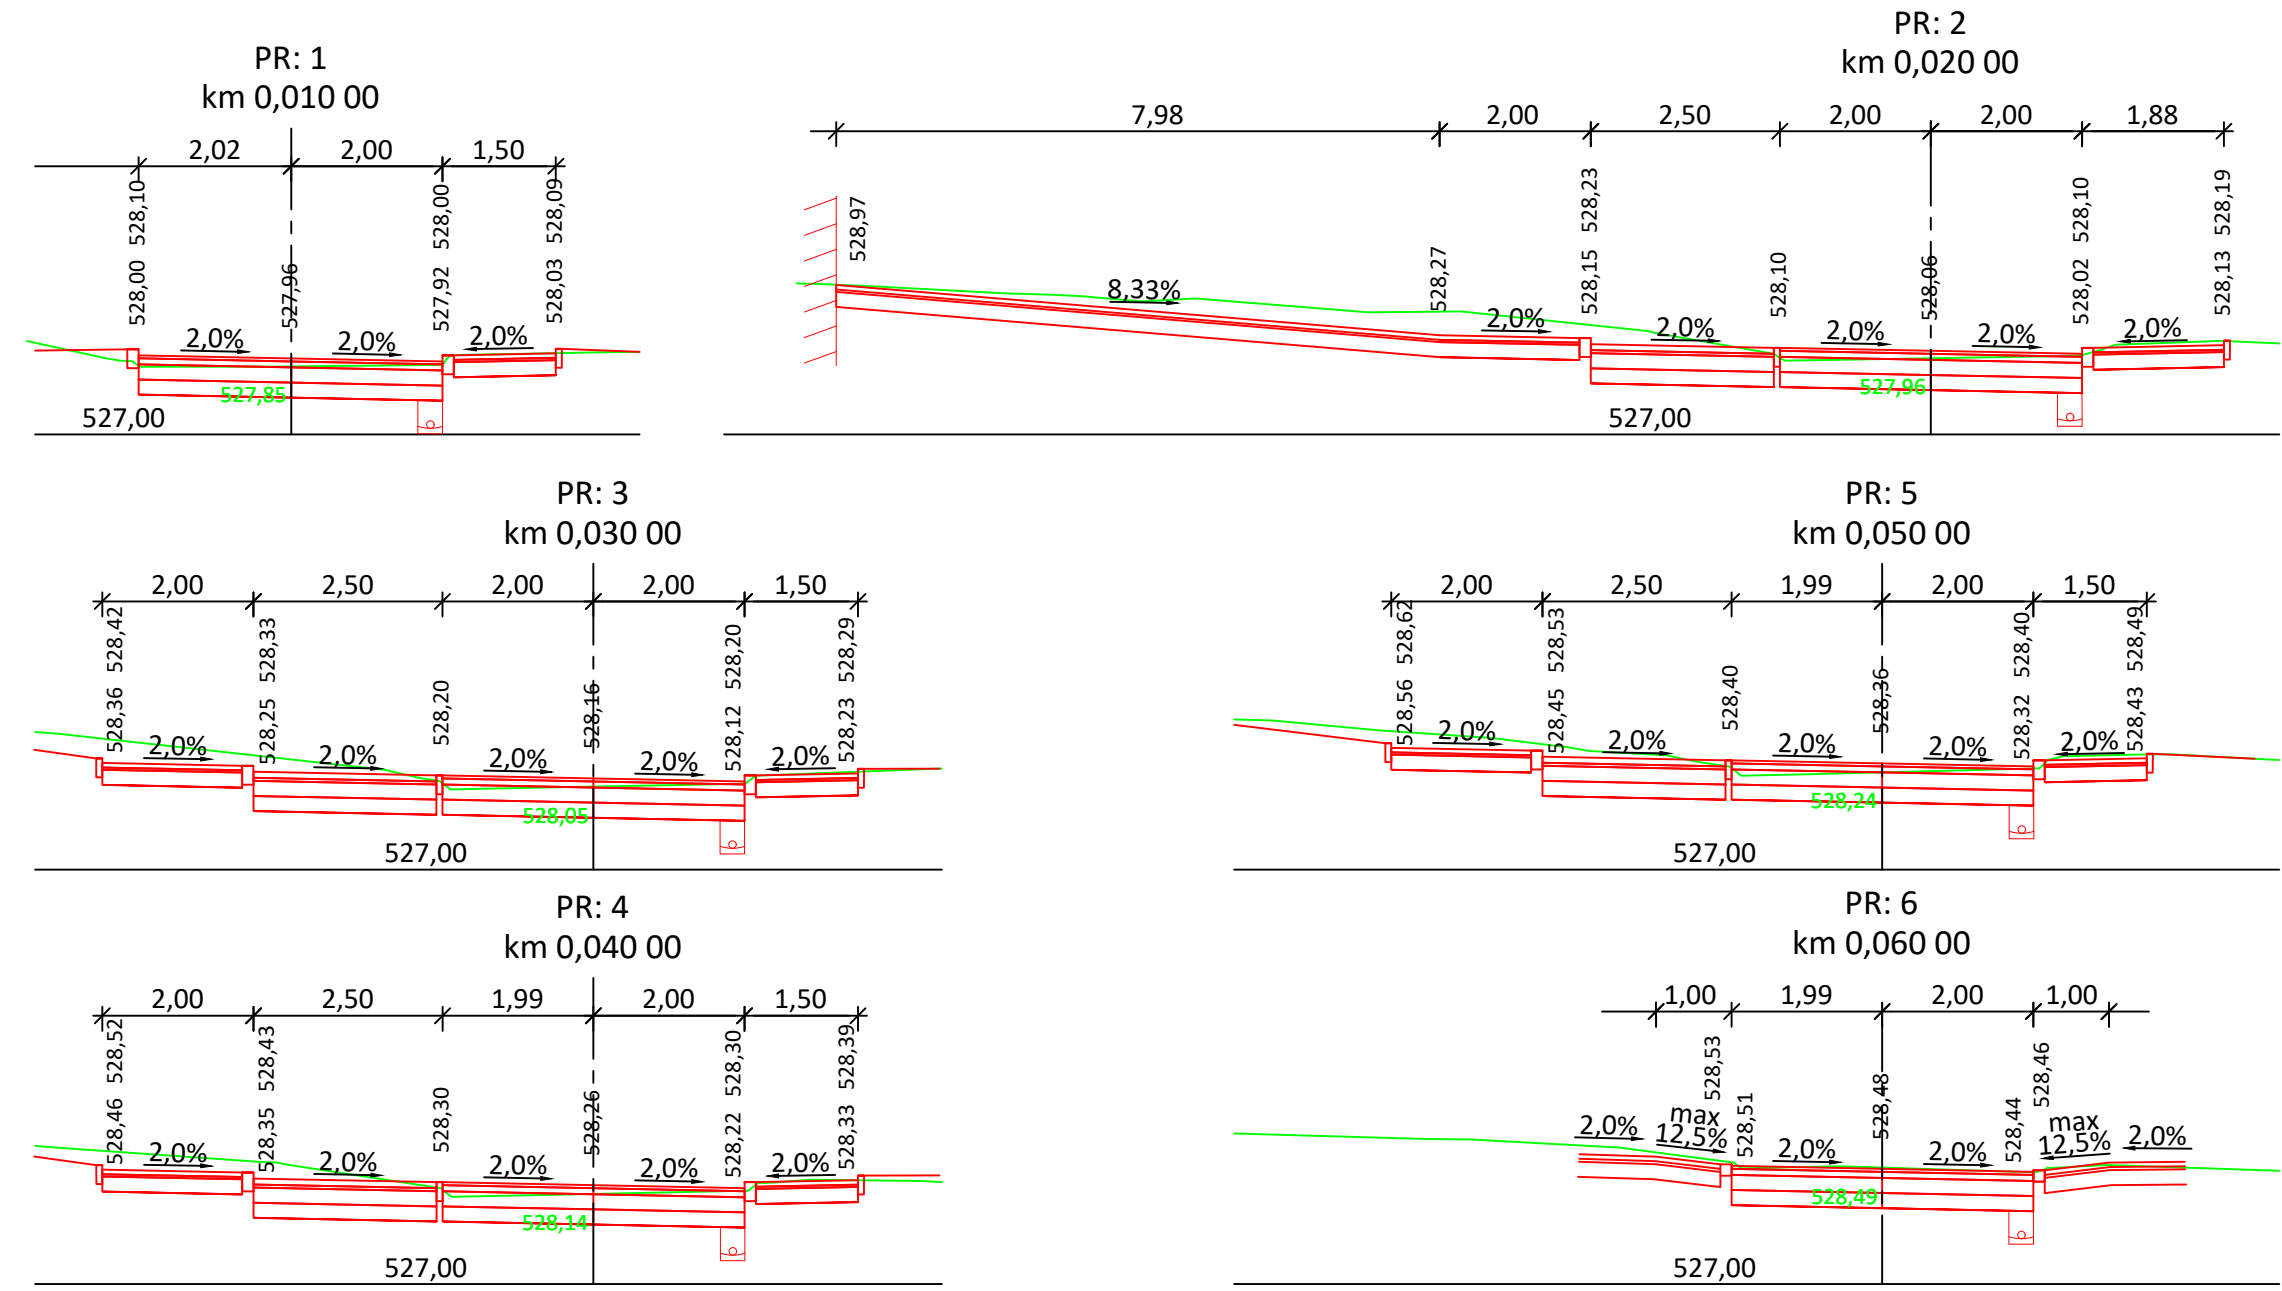

SO 105.3

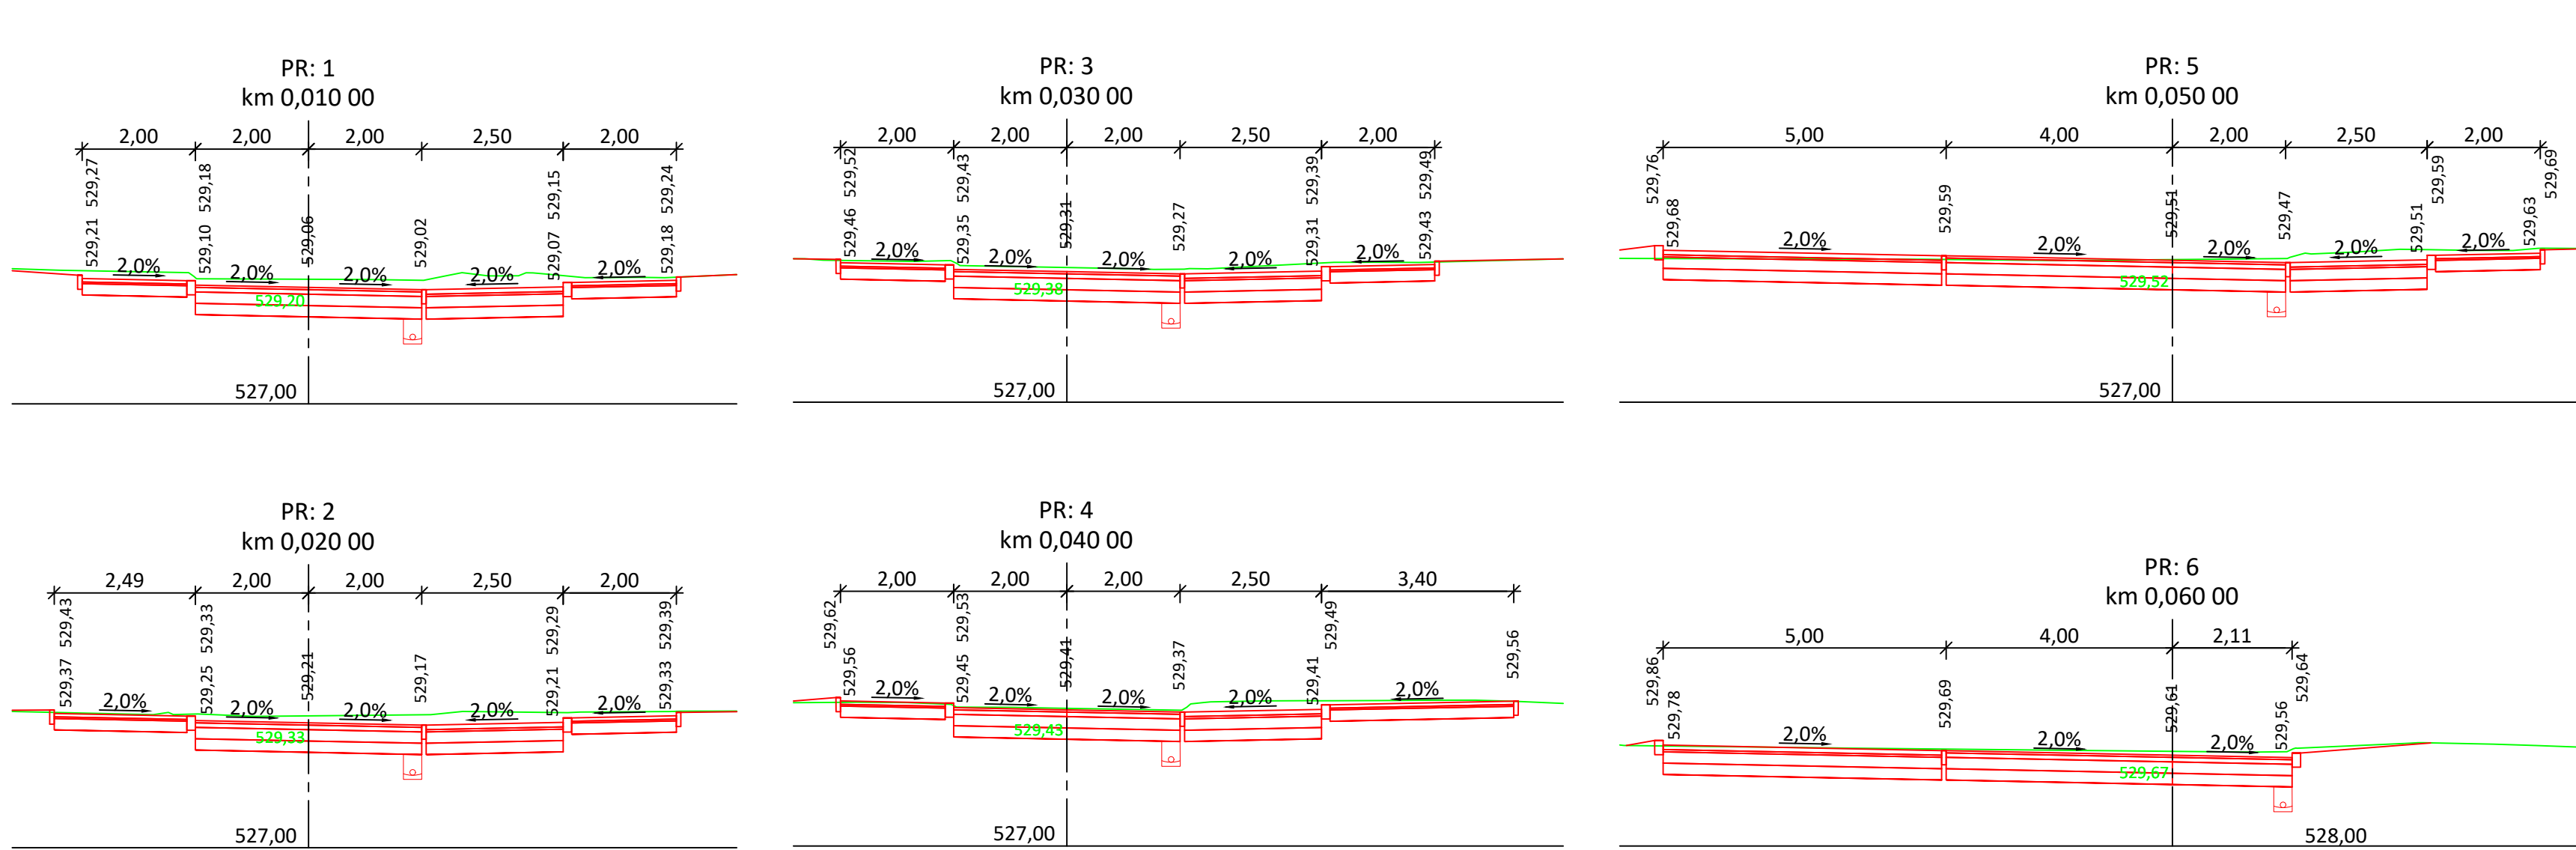

SO 105.4

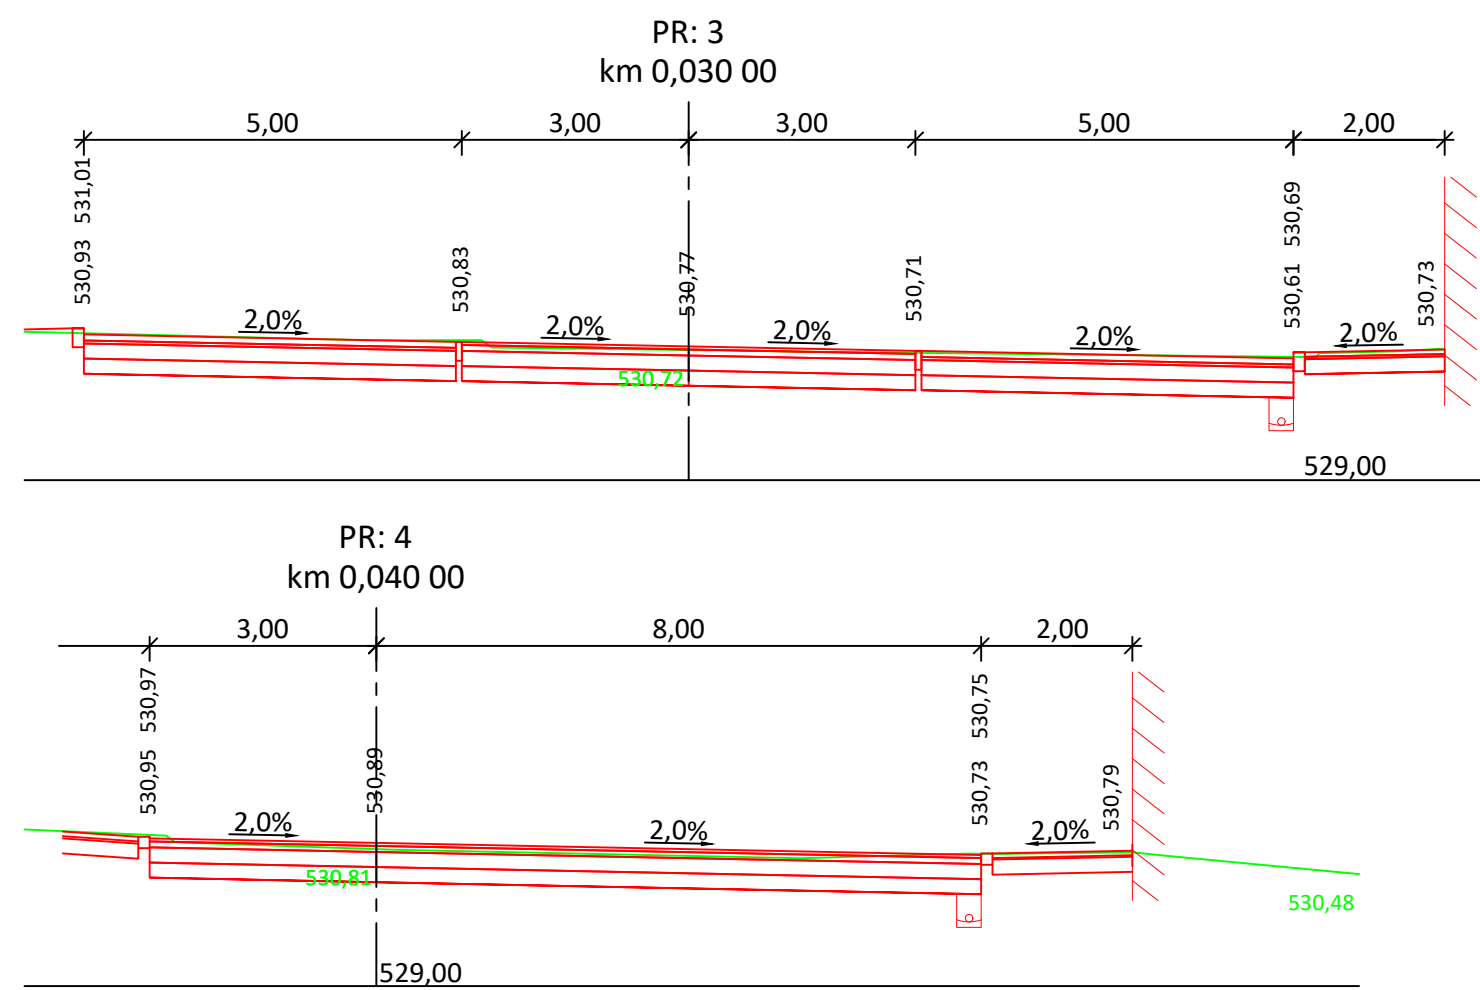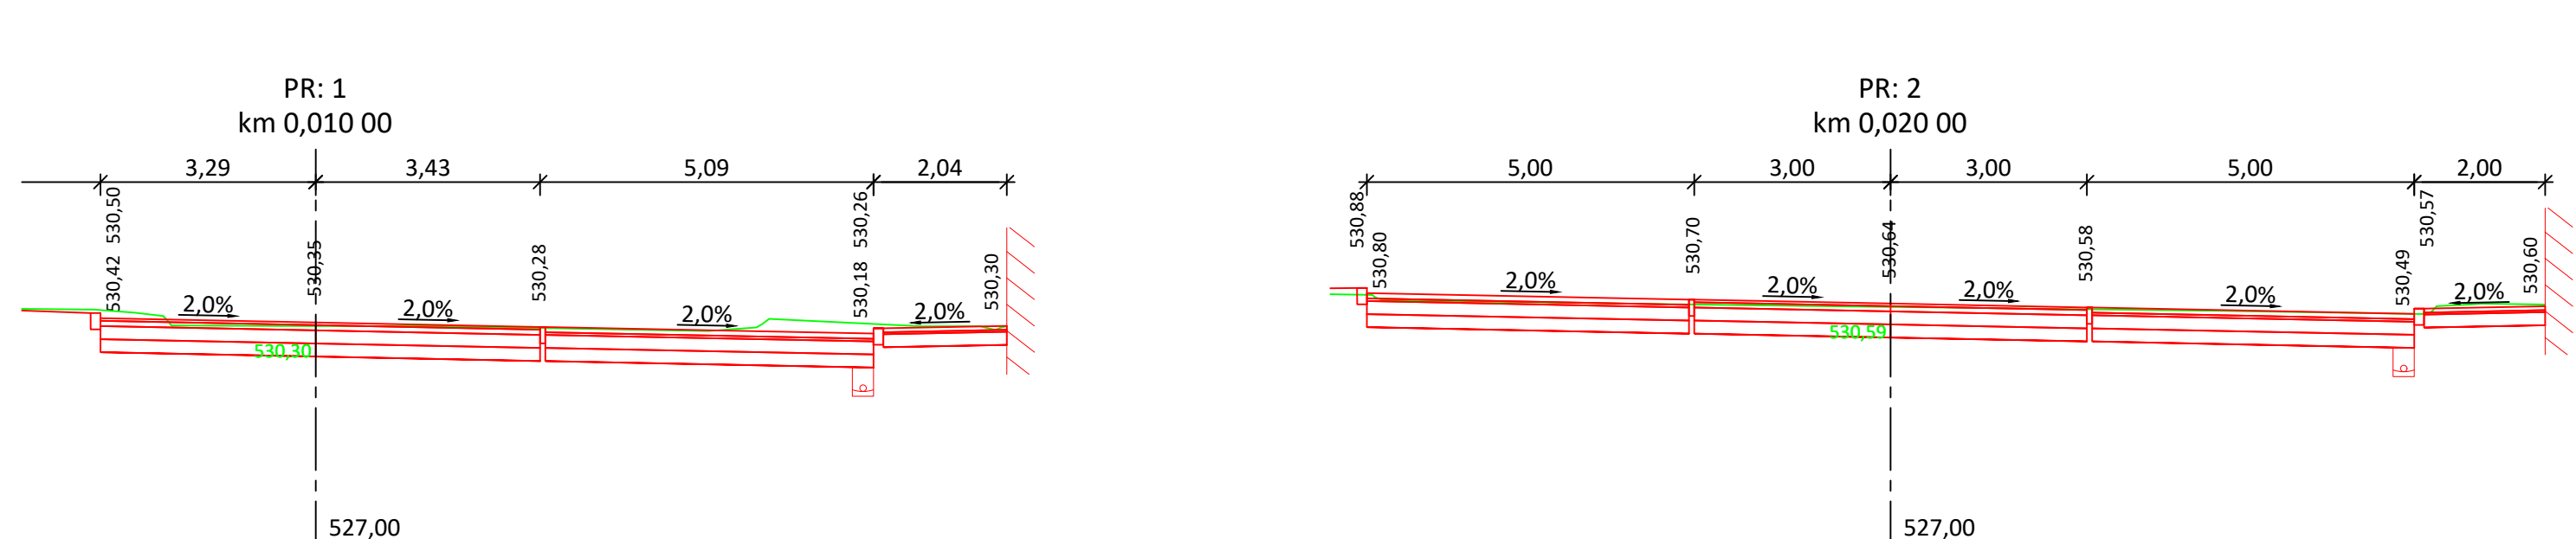

 PROJEKČNÍ KANCELÁŘ		Bc. Michal Pašava Projektová činnost ve výstavbě Inženýrské, dopravní a gabionové stavby		Otisk autorizačního razítka:	
Projektant:		Zodpovědný projektant:		HIP projektant:	
Michael Štátný		Bc. Michal Pašava		Ing. Pavel Kodýtek	
Kraj: Plzeňský		Mě Ú: Chodová Planá		Datum: 10/2022	
Objednatel: Městys Chodová Planá, Pohraniční stráž 129, 348 13 Chodová Planá				Číslo zakázky: 2017-31	
Akce: Obýtná zóna Včelnice – dopravní řešení a inženýrské sítě				Měřítko: 1 : 100	
				Číslo přílohy: B.1.5.6	
SO: Objekty pozemních komunikací - SO 105		Stupeň: PDPs		Paré číslo:	
Příloha: Charakteristické příčné řezy		PDPs			
Office: Březová 38/33, 350 02 Chel, mob: 774 400 880, email: pasava@digdesign.cz, iDGDesign s.r.o., DIČ: CZ06497381 / Bc. Michal Pašava s.r.o., DIČ: CZ06497381					