


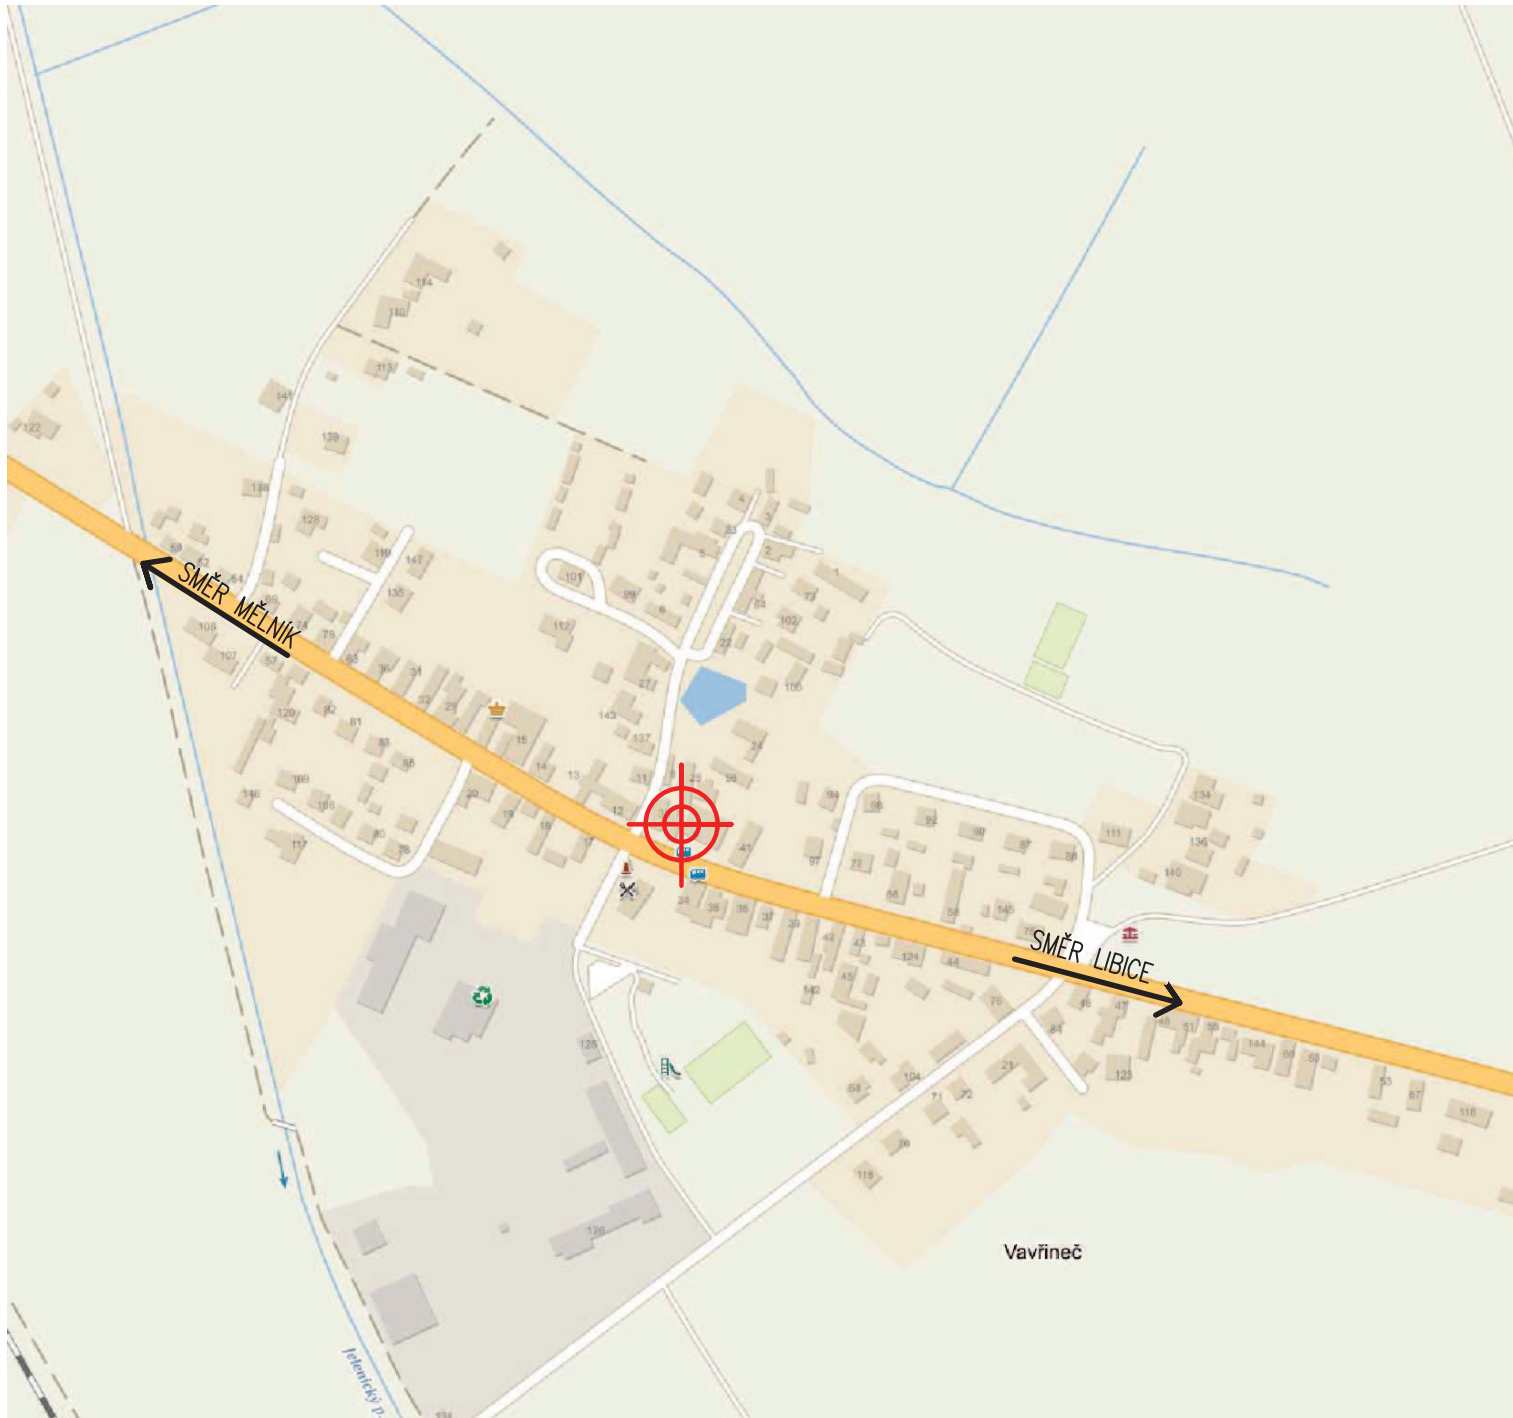

LEGENDA:



ŘEŠENÝ OBJEKT



AUTOR ARCHITEKTONICKÉ STUDIE A AUTORSKÁ ARCHITEKTONICKÁ KOORDINACE:		Ing.arch. MARTIN AUGUSTIN, Ph.D. Ing. KATEŘINA MERTENOVÁ, Ph.D.	
INVESTOR:		0.000 = 1NP = 181,88 m.n.m. B.p.v.	
OBEC MALÝ ÚJEZD MALÝ ÚJEZD 95 277 31 VELKÝ BOREK		DOKUMENTACE PRO VYDÁNÍ SPOLEČNÉHO POVOLENÍ	
PROFESE:		ZAKÁZKOVÉ ČÍSLO:	
ARCHITEKTONICKO – STAVEBNÍ		A169	
PROJEKTANT:		DATUM:	
BUILD&BUILD S.R.O. CHUDENICKÁ 1059/30 102 00 PRAHA 10 – HOSTIVÁŘ tel. 601 152 172 email: team@buildbuild.cz		12/2020	
KRESLILA:		MĚŘÍTKO:	
LUCIE FORMANOVÁ Ing.arch. KATEŘINA POTOČNÁ		1:500	
KOORDINÁTOR PROJEKTU:		FORMÁT:	
Ing.arch. MARTIN KULŠTEJN		1x A4	
KONTROLOVAL:		PŘÍLOHA:	
ING. PETR NERADIL ČKAIT 1301312		C.1	
PŘÍLOHA :		SITUACE – ŠIRŠÍ VZTAHY	