


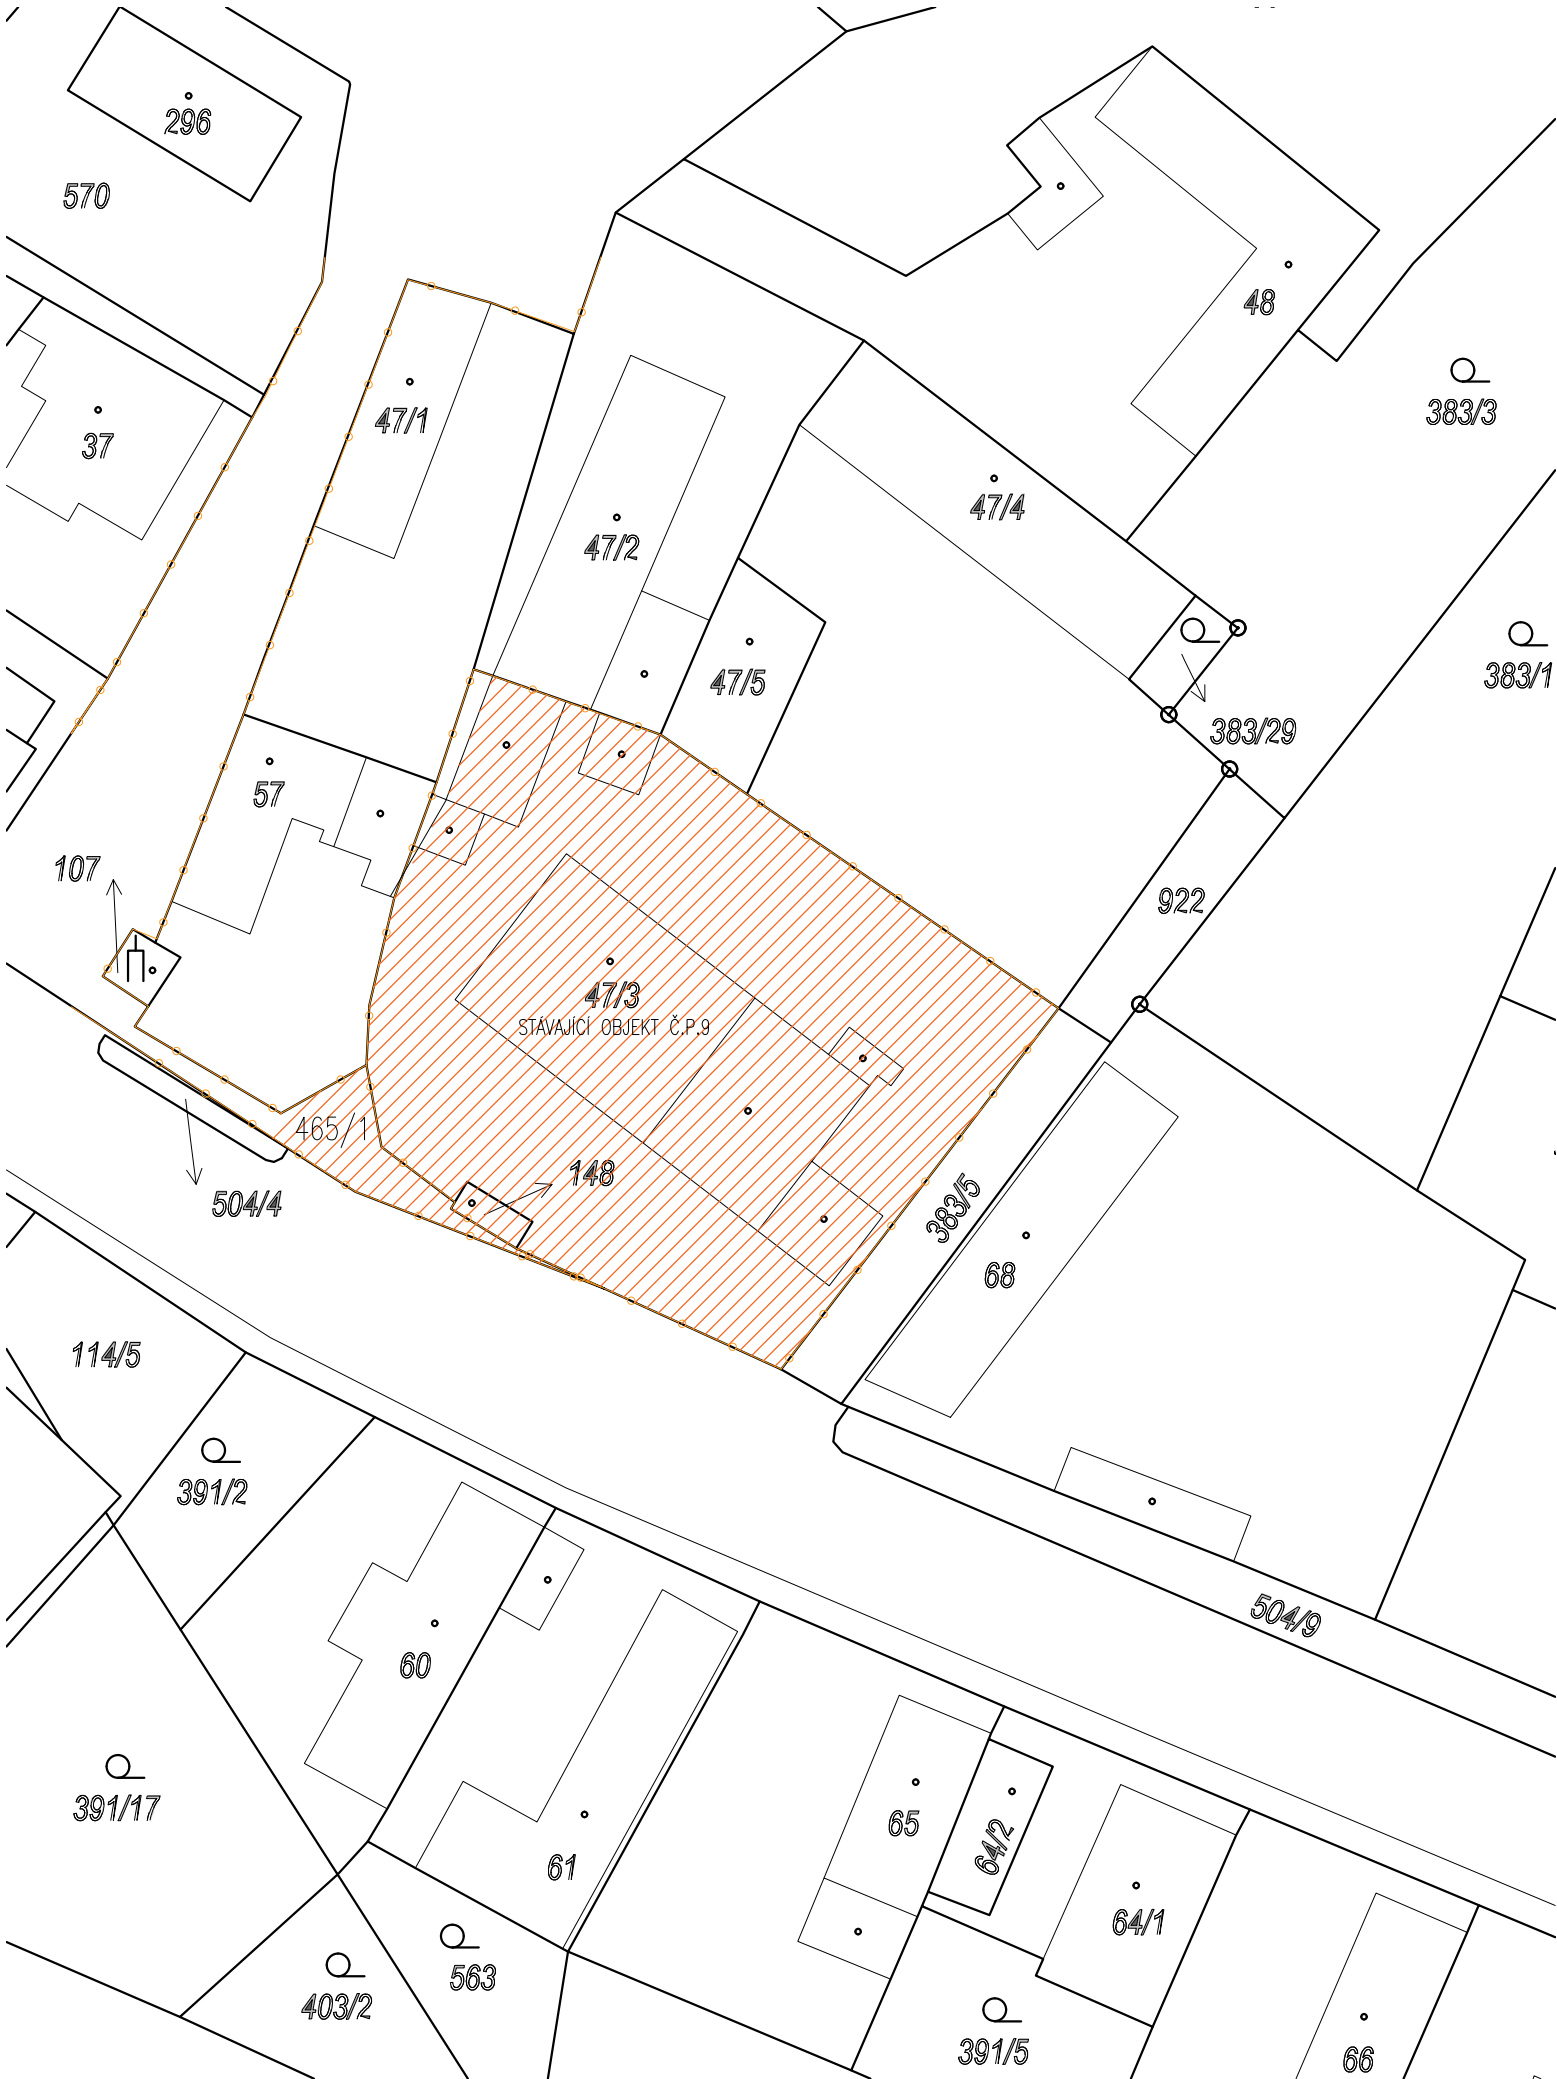

LEGENDA:

- MAPA KATASTRU NEMOVITOSTÍ
- HRANICE POZEMKŮ INVESTORA
- ŘEŠENÝ POZEMEK

VLASTNÍCI SOUSEDNÍCH POZEMKŮ:

- p.č.st. 47/1 Martinovská Lenka, Vavříneč 8, 27731 Malý Újezd
Martinovská Petra, Pujmanové 878/33, Podolí, 14000 Praha 4
Procházková Jaroslava, Kpt. Jaroše 316/22, 27601 Mělník
- p.č.st.47/2 Krobotová Soňa, Polní 733, 27711 Neratovice
Siudová Blanka, Vavříneč 25, 27731 Malý Újezd
- p.č.st.47/4, 47/5 SJM Jeřábek Milan a Jeřábková Lenka, Vavříneč 56, 27731 Malý Újezd
- p.č.st.57 Suchý Michael, Vavříneč 30, 27731 Malý Újezd
- p.č.383/5 Rohličková Františka, Vavříneč 9, 27731 Malý Újezd
Obec Malý Újezd, č. p. 95, 27731 Malý Újezd
- p.č. 504/5 Česká republika
- p.č. 922 SJM Jeřábek Milan a Jeřábková Lenka, Vavříneč 56, 27731 Malý Újezd
Zahrádková Václava, Akátová 2957, 27601 Mělník

AUTOR ARCHITEKTONICKÉ STUDIE A AUTORSKÁ ARCHITEKTONICKÁ KOORDINACE:		Ing.arch. MARTIN AUGUSTIN, Ph.D. Ing. KATEŘINA MERTENOVÁ, Ph.D.	
INVESTOR:		STAVBA :	
OBECE MALÝ ÚJEZD MALÝ ÚJEZD 95 277 31 VELKÝ BOREK		Obecní dům Vavříneč – přestavba objektu č.p. 9, Malý Újezd	
PROFESE:		DOKUMENTACE PRO VYDÁNÍ SPOLEČNÉHO POVOLENÍ	
ARCHITEKTONICKO – STAVEBNÍ		ZAKÁZKOVÉ ČÍSLO:	
parc.č.st. 47/3; kat.ú. Jelenice u Mělníka [691429]; budova s č.p.9 – Vavříneč [91448], část obce Malý Újezd [535036]		A169	
PROJEKTANT:		DATUM:	
BUILD&BUILD S.R.O. CHUDENICKÁ 1059/30 102 00 PRAHA 10 – HOSTIVÁŘ tel. 601 152 172 email: team@buildbuild.cz		12/2020	
KRESLILA:		MÉRITKO:	
Ing.arch. KATARINA POTOČNÁ		1:500	
KOORDINÁTOR PROJEKTU:		FORMÁT:	
Ing.arch. MARTIN KULŠTEJN		2x A4	
KONTROLOVAL:		PŘÍLOHA :	
ING. PETR NERADIL ČKAIT 1301312		SITUACE – KATASTR	
		PŘÍLOHA:	
		C.2	