


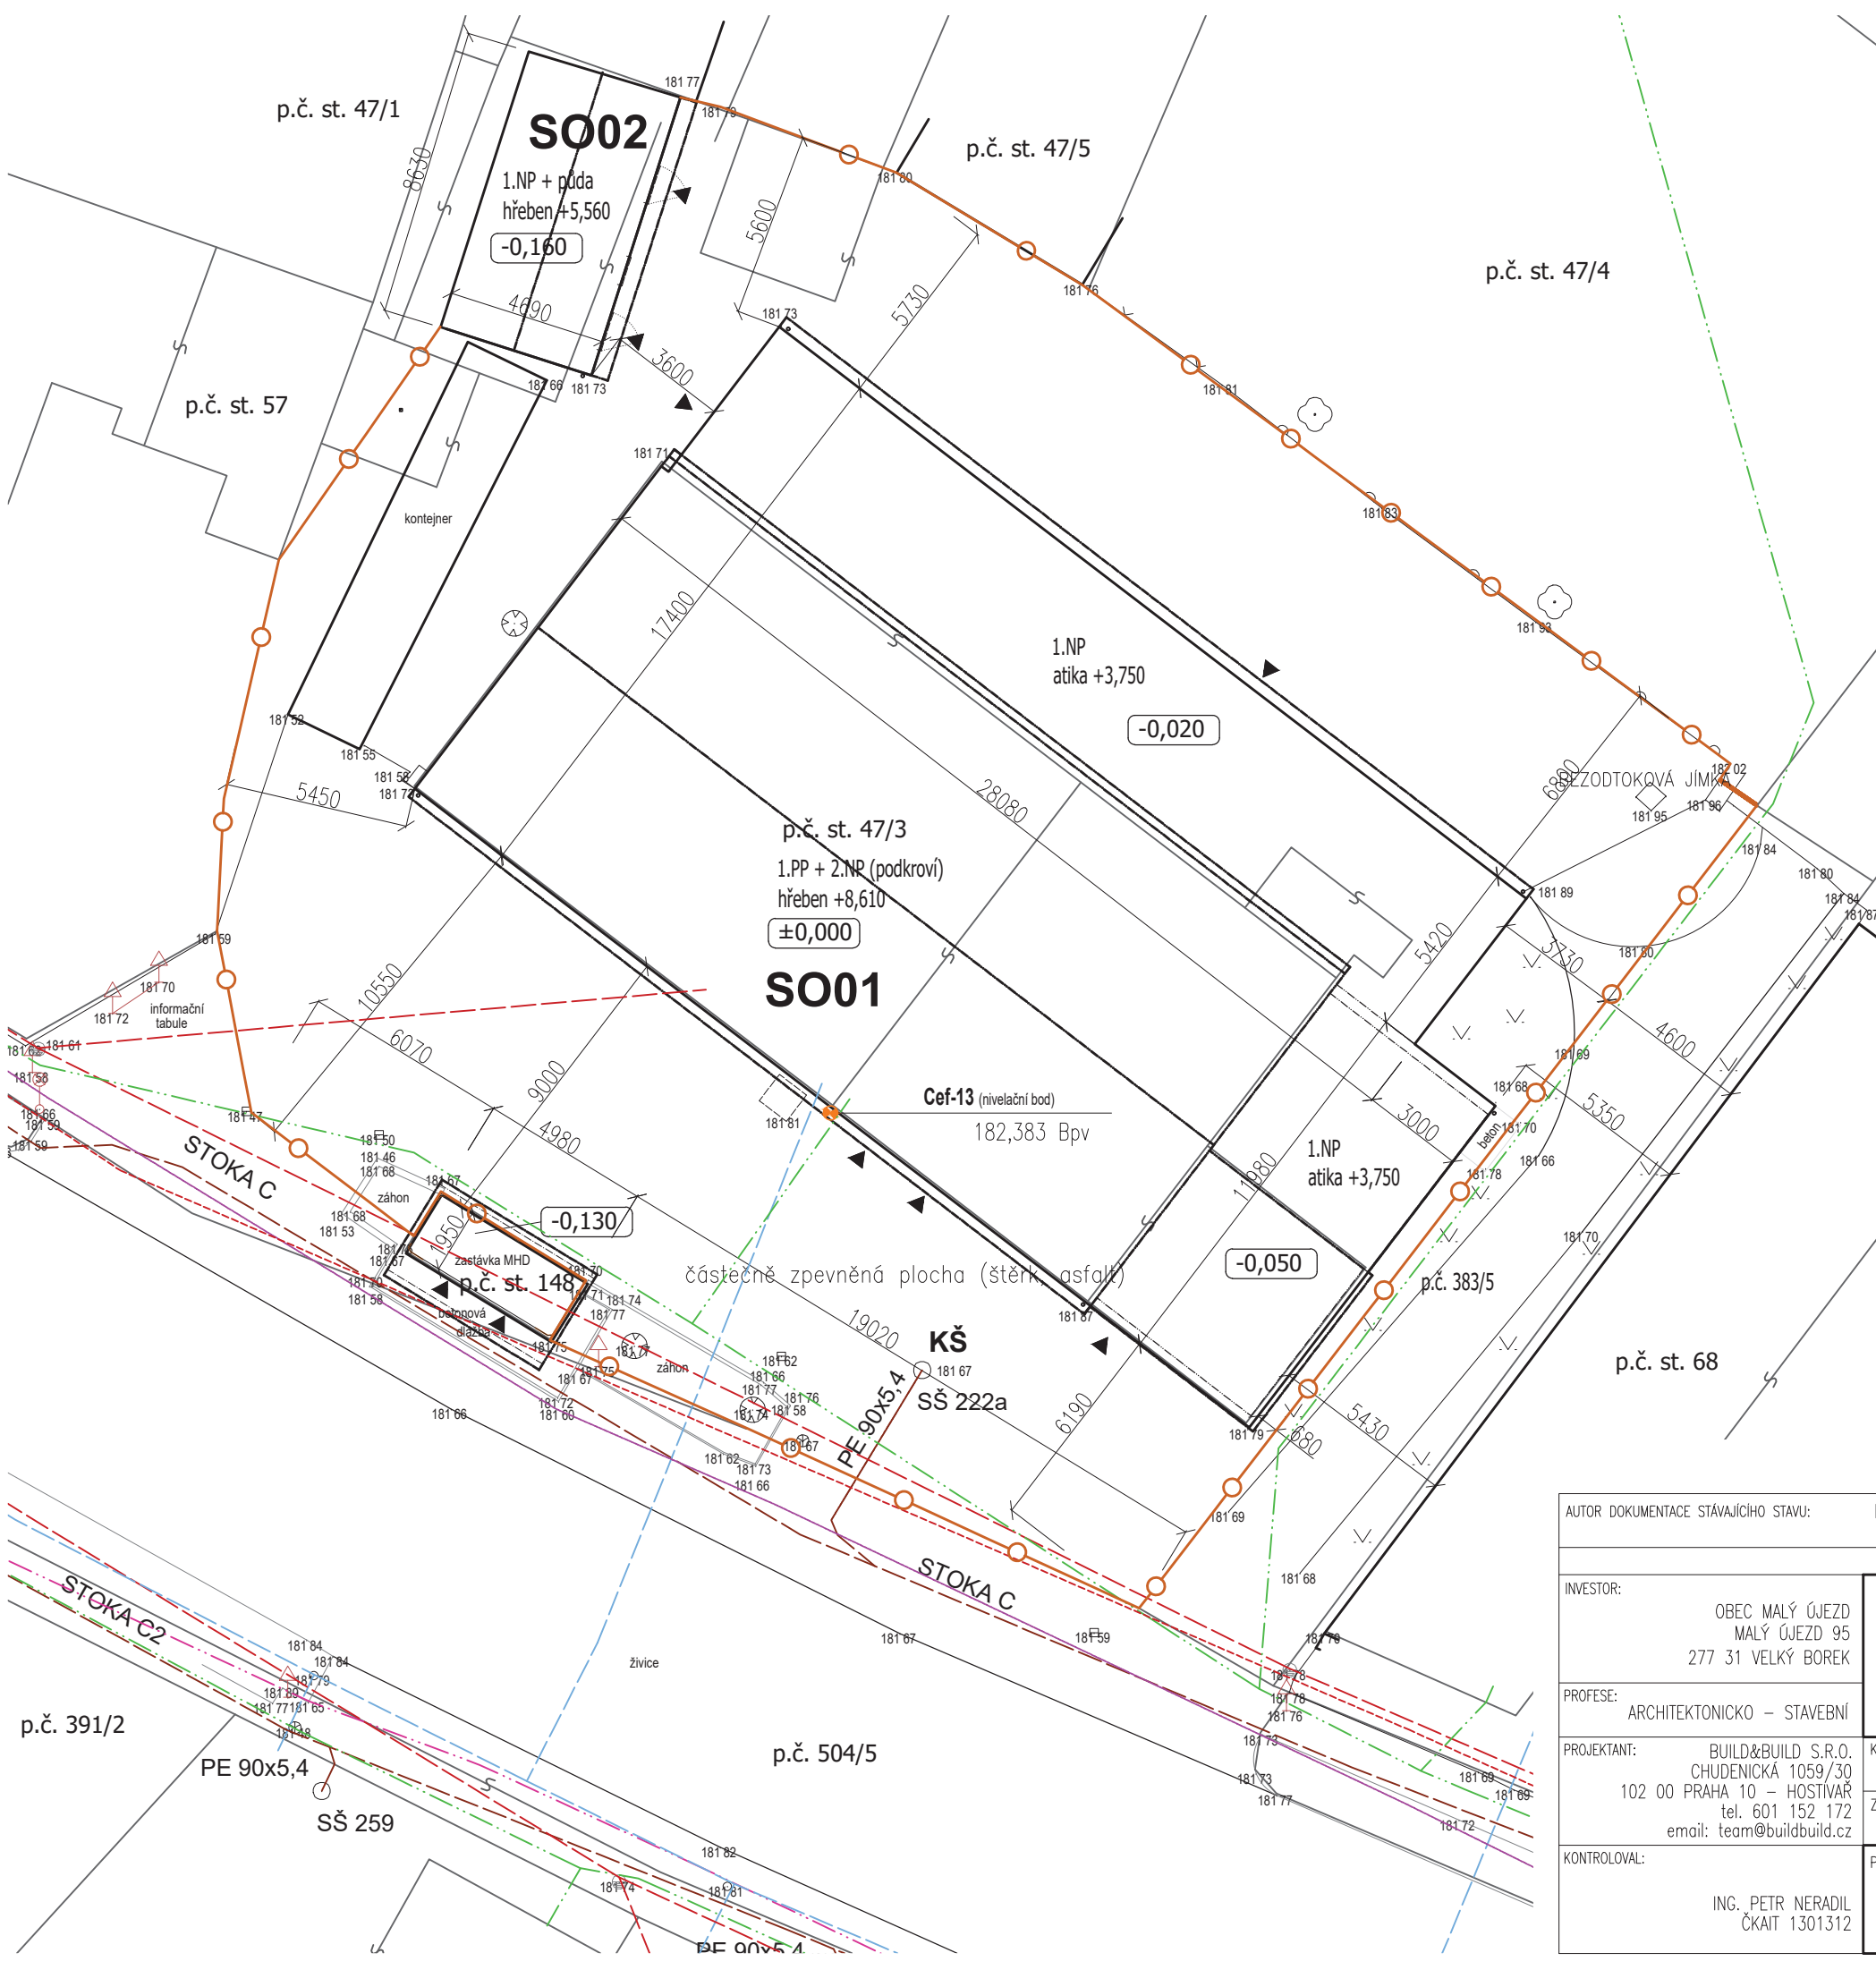

LEGENDA

- STÁVAJÍCÍ OBJEKTY – S001, S002
- HRANICE ŘEŠENÉHO ÚZEMÍ
- ZATRAVĚNÁ PLOCHA / JINÁ ZELEŇ
- sloup betonový
- strom, stromek
- dopravní značka, lampa

Plocha pozemku p.č. 47/3: v 1243 m²

Zastavěná plocha S001: 523,2 m²


Zastavěná plocha S002: 40,3 m²

Zastavěná plocha celkem: 553,5 m²

tj. zastavěnost pozemku: 44,5 %

STÁVAJÍCÍ SÍŤ

- VODOVOD
- SPLAŠKOVÁ KANALIZACE
- ELEKTRO – TRASA SÍŤ NN (vzdušné vedení NN, 1 kV)
- ELEKTRO – TRASA SÍŤ NN (podzemní vedení NN, 1 kV)
- METALICKÝ KABEL PODZEMNÍ – SEK (dle CETIN a.s.)
- NEPROVOZOVANÉ SÍŤ – SEK (dle CETIN a.s.)
- OPTICKÝ KABEL, HDPE TRUBKA – SEK (dle CETIN a.s.)

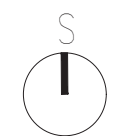

AUTOR DOKUMENTACE STÁVAJÍCÍHO STAVU:		Ing. CTISLAV FIALA, Ph.D., ČKAIT: 0201846		
0.000 = 1NP = 181,88 m.n.m. B.p.v.				
INVESTOR: OBEC MALÝ ÚJEZD MALÝ ÚJEZD 95 277 31 VELKÝ BOREK	STAVBA : Obecní dům Vavříneč – přestavba objektu č.p. 9, Malý Újezd parc.č.st. 47/3; kat.ú. Jelenice u Mělníka [691429]; budova s č.p.9 – Vavříneč [91448], část obce Malý Újezd [535036]	DOKUMENTACE PRO VYDÁNÍ SPOLEČNÉHO POVOLENÍ		
		ZAKÁZKOVÉ ČÍSLO: A169		
PROFESÍ: ARCHITEKTONICKO – STAVEBNÍ		DATUM:	12/2020	
PROJEKTANT: BUILD&BUILD S.R.O. CHUDENICKÁ 1059/30 102 00 PRAHA 10 – HOSTIVAŘ tel. 601 152 172 email: team@buildbuild.cz	KRESLILA: LUCIE FORMANOVÁ Ing.arch. KATARINA POTOČNÁ	 build&build s.r.o. Chudenická 1059/30 102 00 Praha 10 IČ 06097529 team@buildbuild.cz	MĚŘITKO: 1:200	PARÉ:
	ZODPOVĚDNÝ PROJEKTANT: Ing.arch. MARTIN KULŠTEJN		FORMÁT: A3	
KONTROLOVAL: ING. PETR NERADIL ČKAIT 1301312	PŘÍLOHA : STÁVAJÍCÍ STAV SITUACE		PŘÍLOHA: C.3.1	