


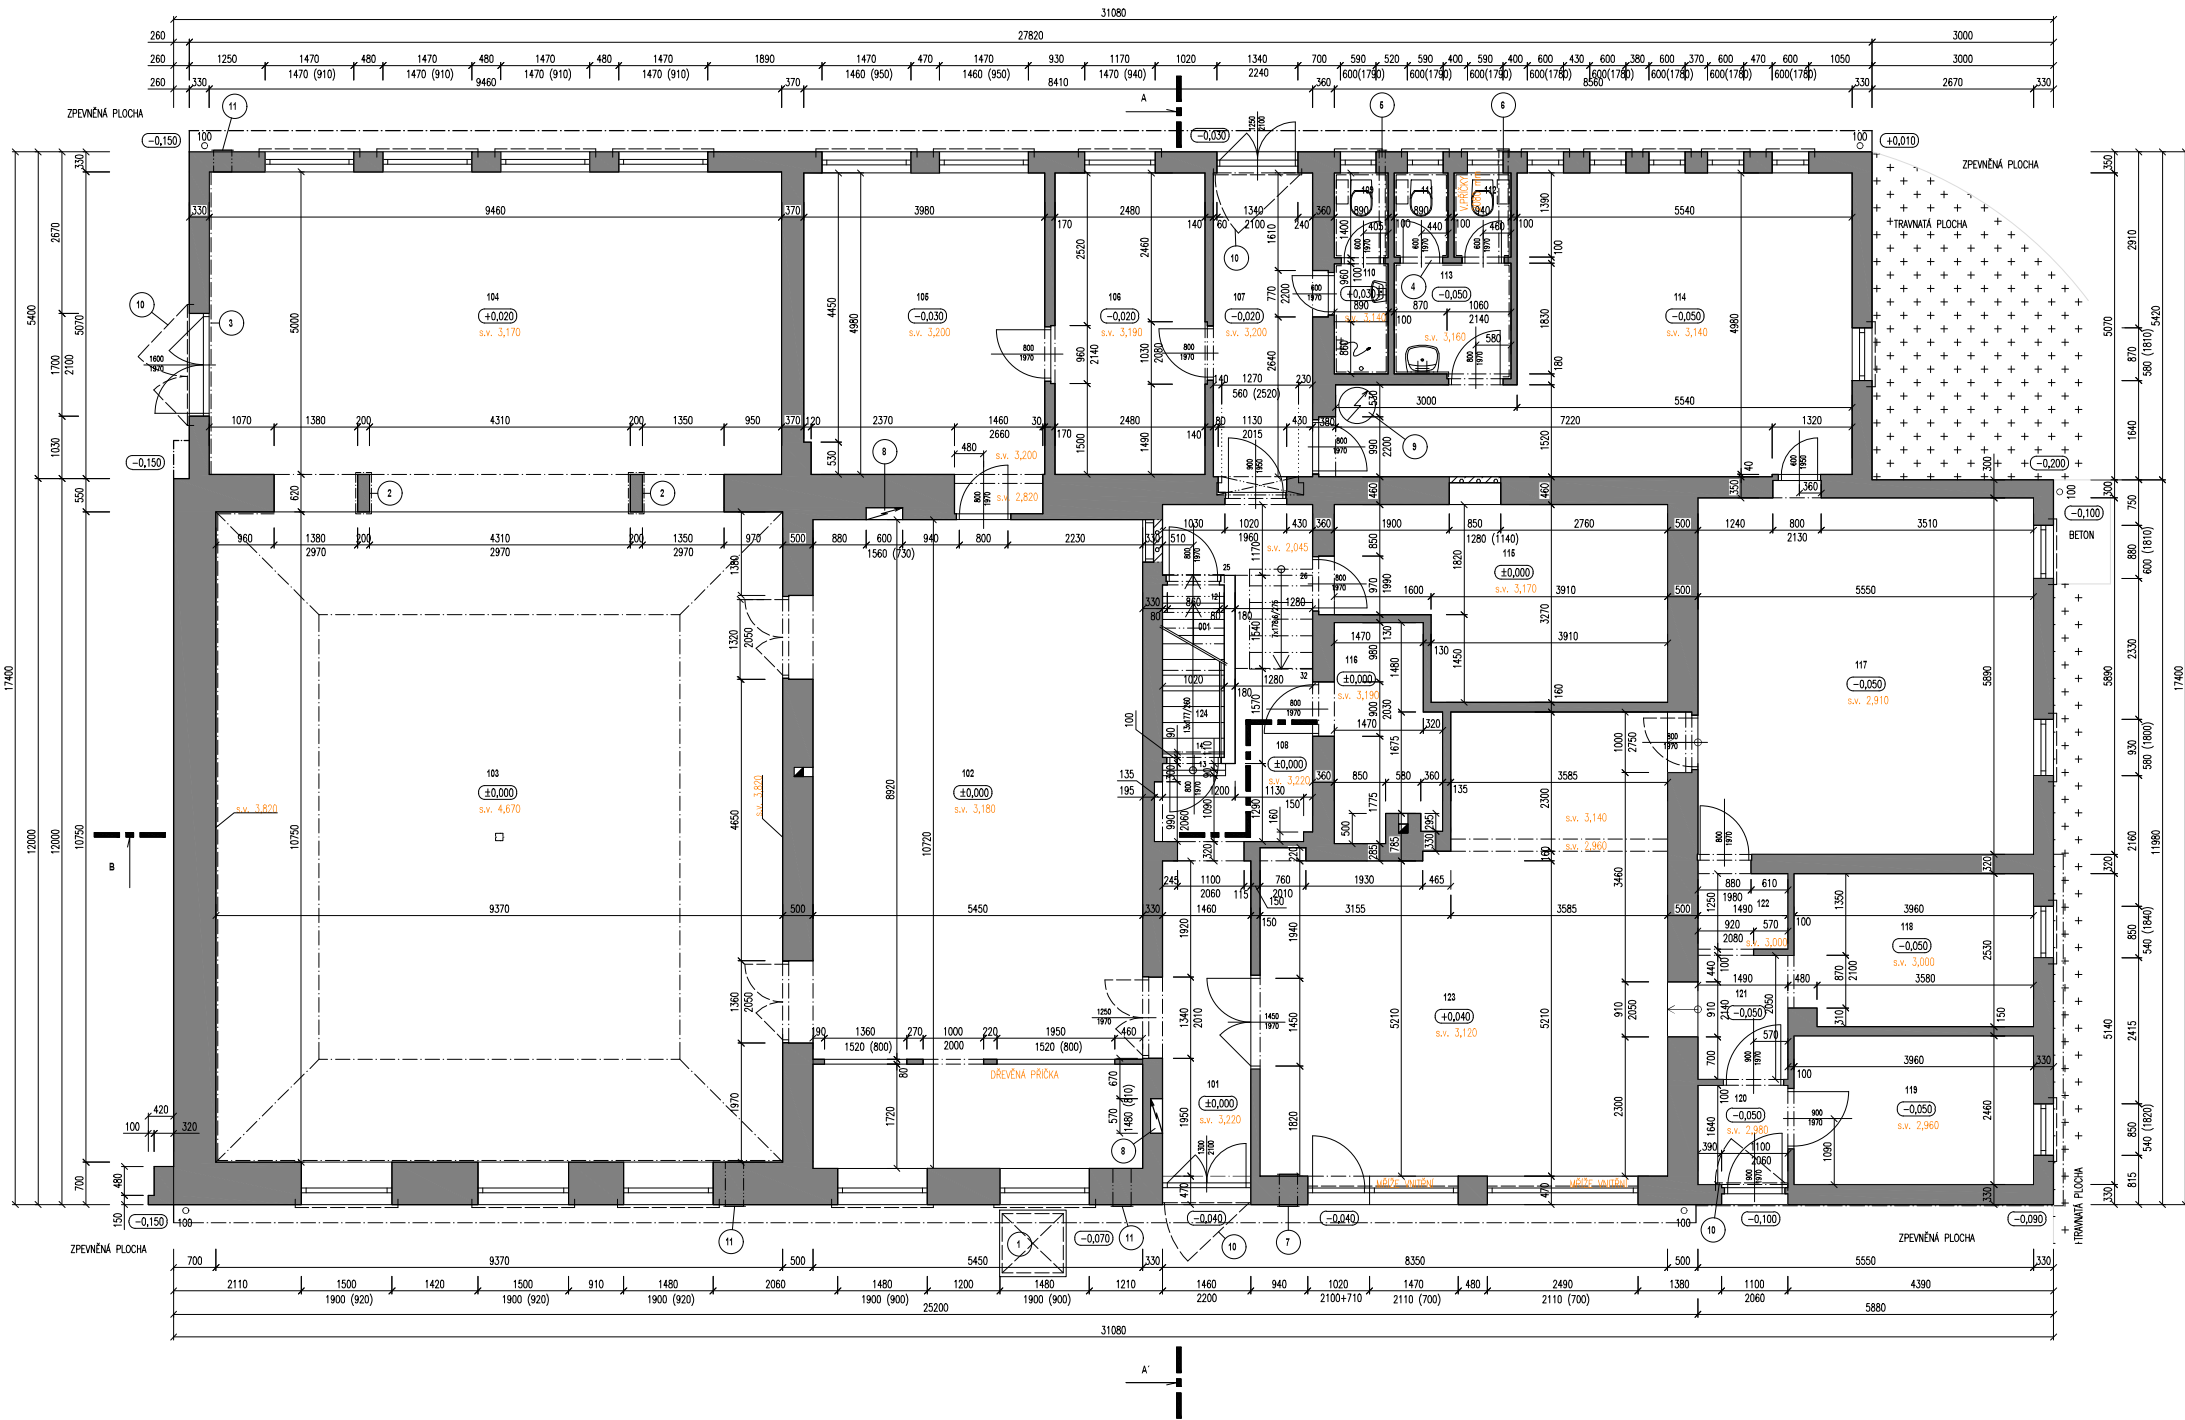

LEGENDA MÍSTNOSTÍ		
Č.	POPS	POCITA [m²]
101	ZADÍVĚŘÍ / CHODBA	7,77
102	PROJEJNA	57,98
103	PROJEJNA	100,73
104	PROJEJNA	47,30
105	PROJEJNA	19,76
106	PROJEJNA	12,35
107	CHODBA	8,23
108	CHODBA	10,06
109	WC ŽENY	1,25
110	PŘEDSÍŇ - SPRCHA	1,82
111	WC MUŽI	1,24
112	OKLADOVÁ KOMORA	1,31
113	PŘEDSÍŇ	3,53
114	MONTÁŽ NÁBYTKU	32,32
115	SKLAD NÁBYTKU	15,70
116	KOTELNA	5,70
117	PROJEJNA	32,69
118	PROJEJNA	9,90
119	KANCELÁŘ	9,74
120	ZADÍVĚŘÍ / CHODBA	2,44
121	CHODBA	3,05
122	CHODBA	1,86
123	PROJEJNA	44,00
124	SCHODIŠTĚ	2,91

- LEGENDA
- ZDVO A KONSTRUKCE STAVAJÍCÍ
 - ZDVO STAVAJÍCÍ - PÓRBETONOVÉ DOZDŮVKY
 - 1 POKLOP ZÁSOBOVACÍ 1,0 x 1,0 m, TERÉN V GOROVNÍ -0,070, tj. 181,81 Bp.
 - 2 VNĚJŠÍ KÓTY OBLOŽENÍ SLOUPU
 - 3 OBLOŽENÍ CELE STĚNY DESKOU NA BAZI DŘEVA
 - 4 PROSTŘEDÍ PŘEDSĚNĚ LUNETAMI 25x25 cm, 3 ŘADY POD STŘEPEM - OTVOR 1,75x0,75 m
 - 5 ODVĚTRÁNÍ PŘEDSĚNĚ SE SPRCHOU, POTRUBÍ DN100, VYVEDENO NA FASÁDU
 - 6 ODVĚTRÁNÍ PŘEDSĚNĚ, POTRUBÍ DN150, VYVEDENO NA FASÁDU
 - 7 ODVĚTRÁNÍ PROJEJNY, POTRUBÍ DN300, OSA VENTILATORU OD STŘEPU 52 cm, VYVEDENO NA FASÁDU
 - 8 ROZVÁDĚČ ELEKTROINSTALACE - SILNOPROUD
 - 9 ELEKTŘICKÝ ZÁSOBNÍKOVÝ OHŘÍVAČ TEPLÉ VODY
 - 10 HLAVNÍ VSTUPY DO OBJEKTU KRYTÉ MRŽÍ, U OKEN PENNÉ MRŽE (NAZNAČENY ČÁRKOVANĚ)
 - 11 MRŽKA ODVĚTRÁNÍ, POTRUBÍ DN300, V INTERIERU ZAZDĚNĚNO

AUTOR DOKUMENTACE: ING. PETR NEJEDLIK, P.Š.D., ČOVAT: 0201846		STAVBA: Obec Malý Újezd - přístavba objektu č.p. 9, Malý Újezd	
INVESTOR: OZEC MALÝ ÚJEZD, MALÝ ÚJEZD 95, 277 31 VELKÝ BOKOV		DOKUMENTACE PRO VÍDÁNÍ SPOLÉHNEHO POVOLENÍ	
PROJEKT: ARCHITEKTURNÍ - STAVEBNÍ		ZNAČENÍ: A18	
PROJEKTANT: BUDERÁŘSKÝ S.R.O., CALDENOVÁ 1059/3, 102 00 PRAHA 10 - KOSTNÍ		DATA: 12/2020	
KONTROLA: ING. PETR NEJEDLIK, ČOVAT: 1301312		PŘÍLOHA: 1	