
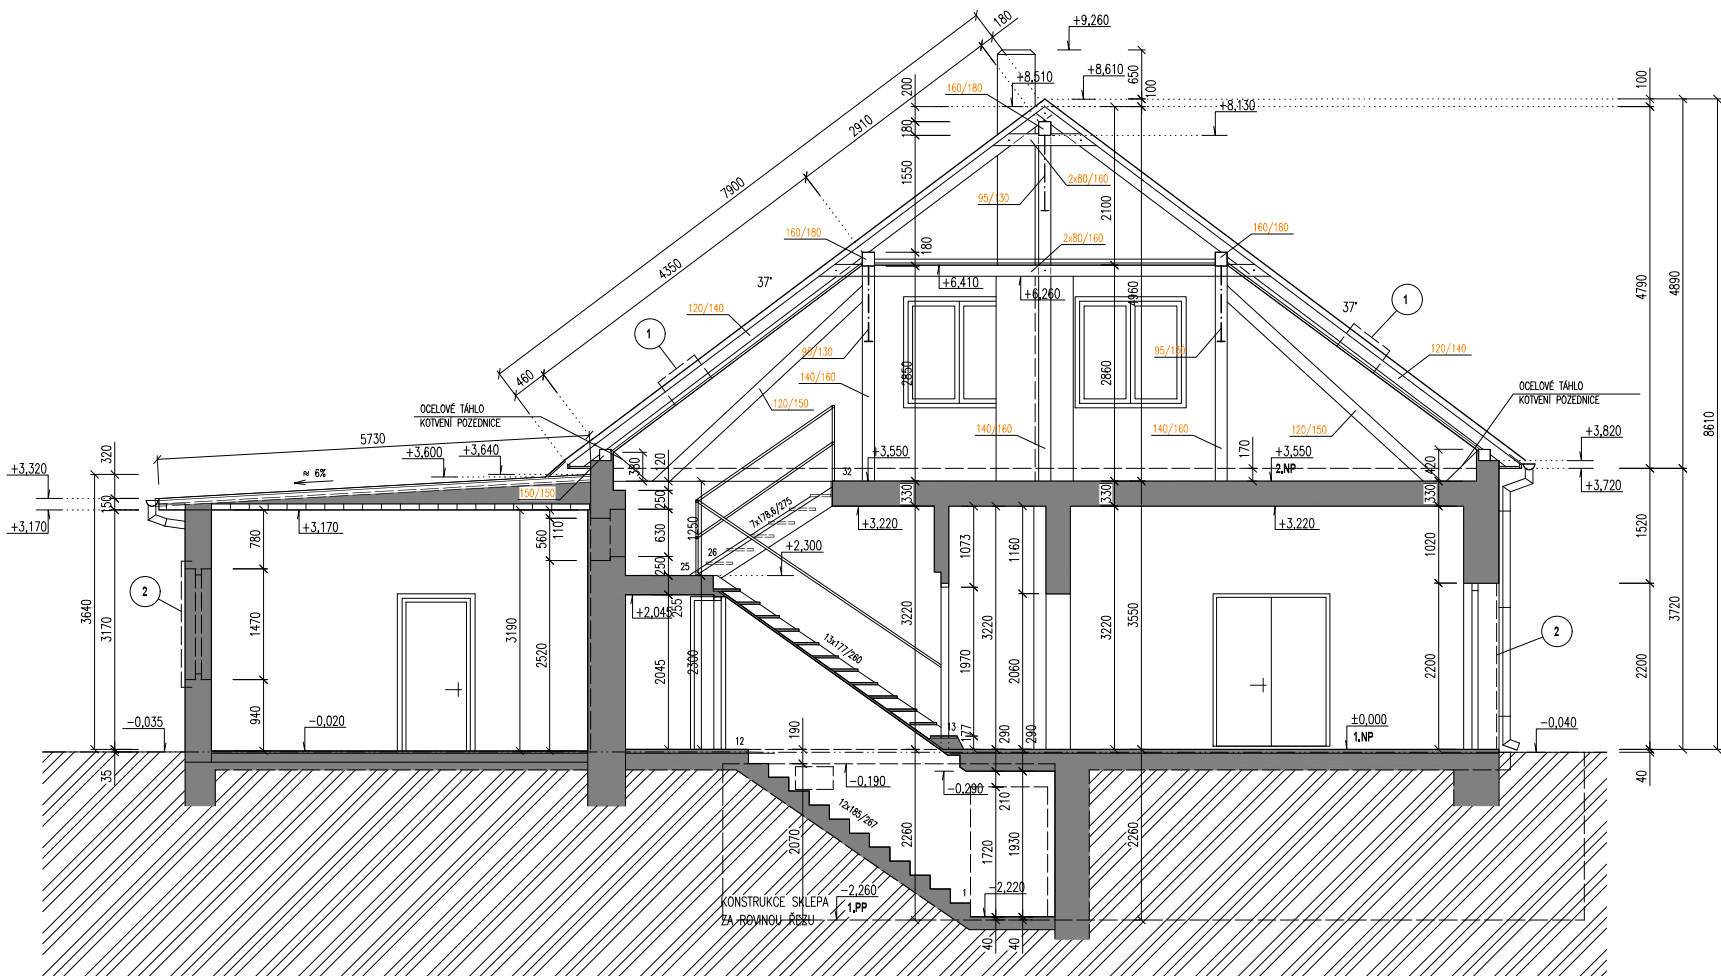


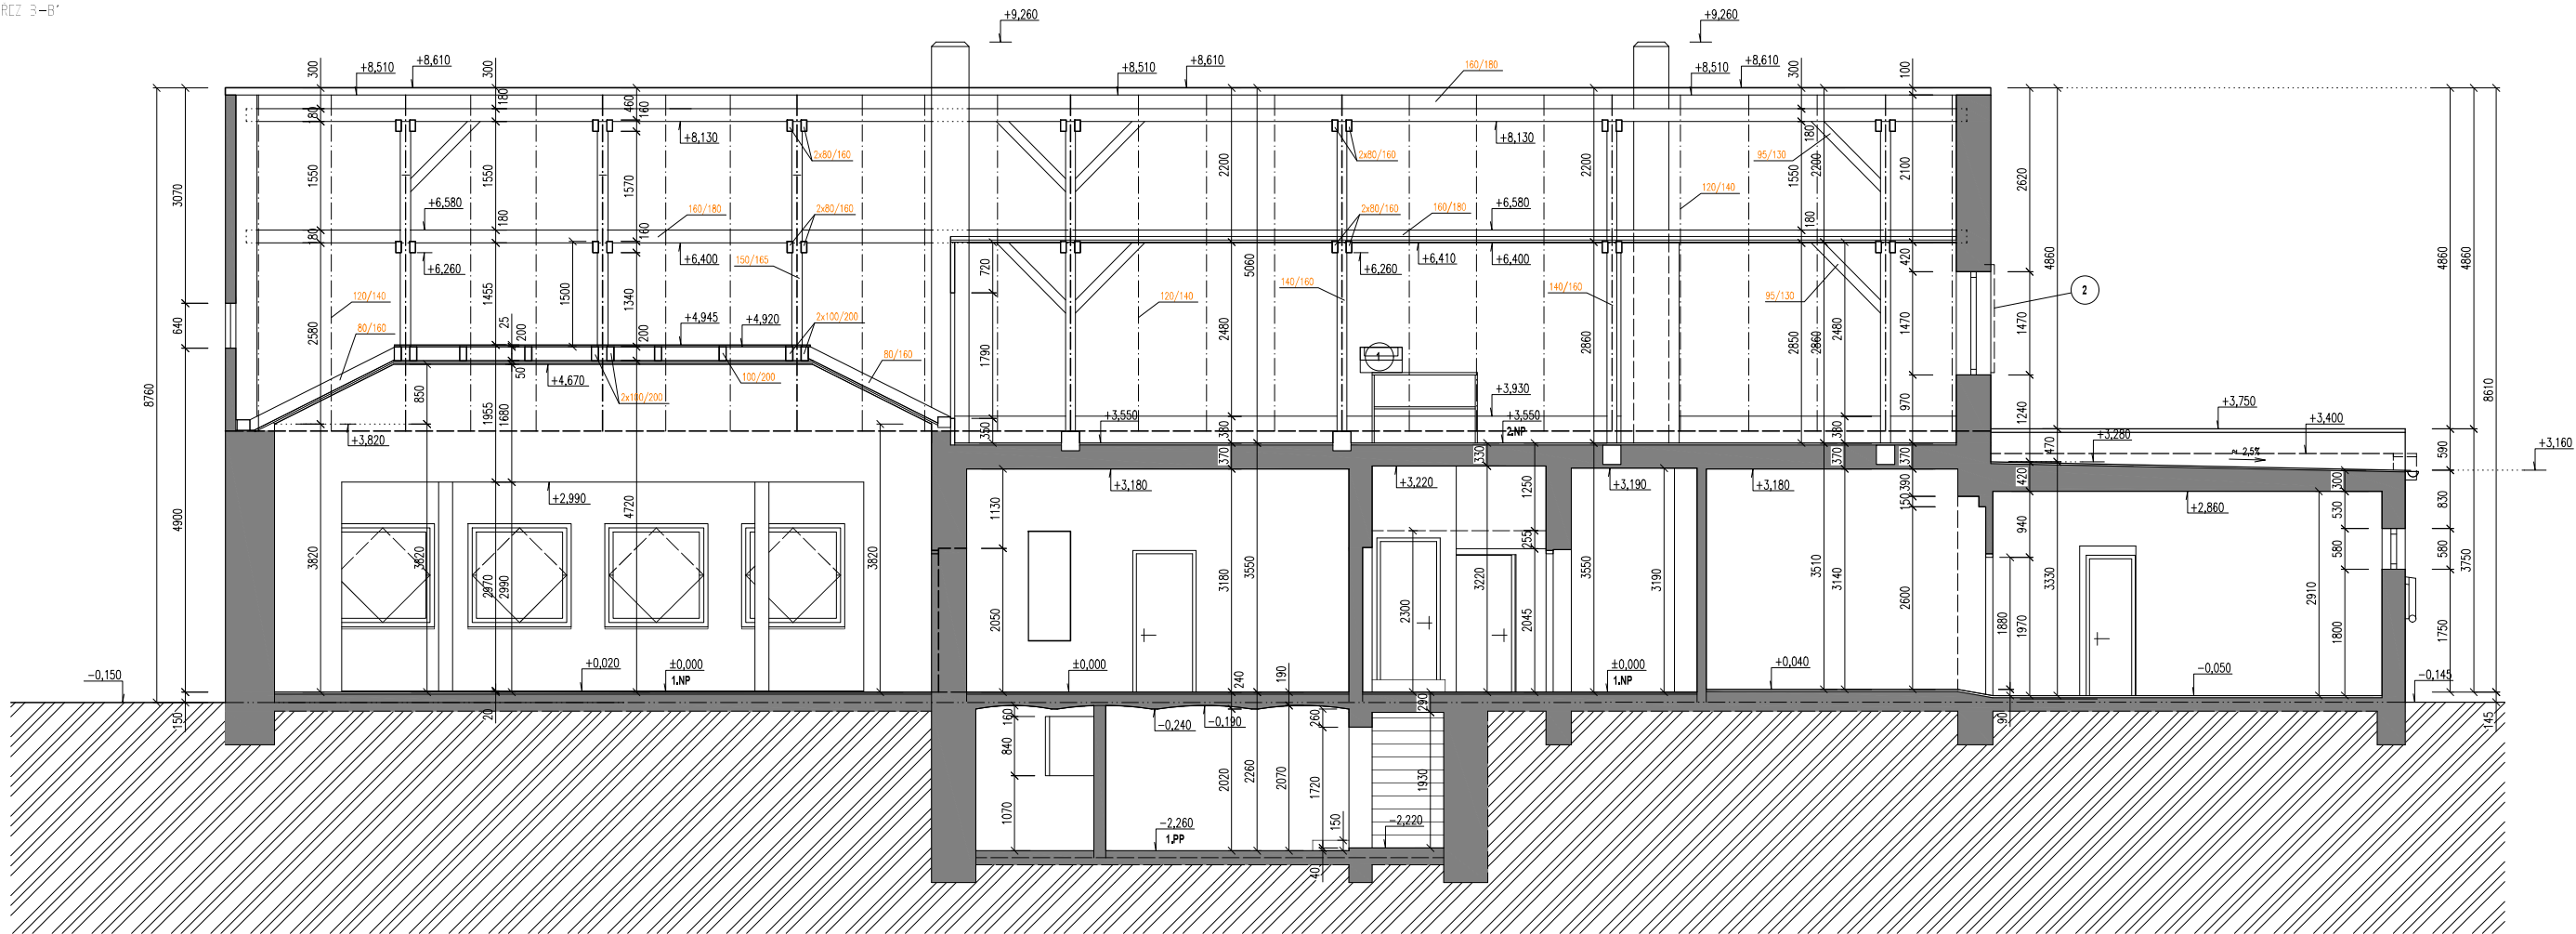

LEGENDA

- ZDIVO A KONSTRUKCE STAVAJÍCÍ
- STAVAJÍCÍ ROSTLÝ TERÉN
- VÝLEZ NA STŘECHU 600x600 mm
- HLAVNÍ VSTUPY DO OBJEKTU KRYTÉ MRŽÍ, U OKEN PEVNÉ MRŽE (NAZNAČENY ČÁRKOVANĚ)

REKAPITULACE PROFILŮ PRVKŮ KROVU:

KROKVE	120/140 mm
VAZNICE	160/180 mm
SLOUPKY	140/160 mm
VZPĚRY	120/150 - 130/160 mm
KLEŠTINY	2x80/160 mm
PÁSKY	95/130 mm
VAZNÍ TRÁM	s. 260 mm
POZEDNICE	cca 150/150 mm
V ČÁSTI NAD SÁLEM:	
KROKVE	120/140 mm
VAZNICE	160/180 mm
SLOUPKY NAD SÁLEM	150/165 mm, KRÁTKÉ 150/175 mm
VZPĚRY	160/190 mm
KLEŠTINY	2x80/160 mm
KLEŠTINY SPOJNÍ	2x100/200 mm
PÁSKY	95/130 mm
POZEDNICE	cca 150/150 mm
KROKVIČKY NABĚHŮ	80/160 mm
POZEDNICE NABĚHŮ	s. 180 mm

AUTOR DOKUMENTACE STAVAJÍCÍHO STAVU: Ing. CTISLAV FIALA, Ph.D., ČKAIT: 0201846		STAVBA: Obecí dům Vavřetě - přestavba objektu č.p. 9, Malý Újezd		DOKUMENTACE PRO VYDÁNÍ SPOLEČNÉHO POVOLENÍ	
INVESTOR: OBEC MALÝ ÚJEZD MALÝ ÚJEZD 95 277 31 VELKÝ BOREK		PROJEKTANT: BUILDBUILD S.R.O. CHUDENSKÁ 1059/30 102 00 PRAHA 10 - HOSTIVÁŘ tel. 601 152 172 email: team@buildbuild.cz		KRESLIL: LUCIE FORMANOVÁ Ing.arch. KATARINA POTOČNÁ ZODPOVĚDNÝ PROJEKTANT: Ing.arch. MARTIN KULŠTEJN	
KONTROLOVAL: ING. PETR NERADIL ČKAIT 1301312		PŘÍLOHA: STAVAJÍCÍ STAV ŘEZ A-A', ŘEZ B-B'		D.1.1.5	
				D.1.1.5	