



POHLED JIHOVÝCHODNÍ

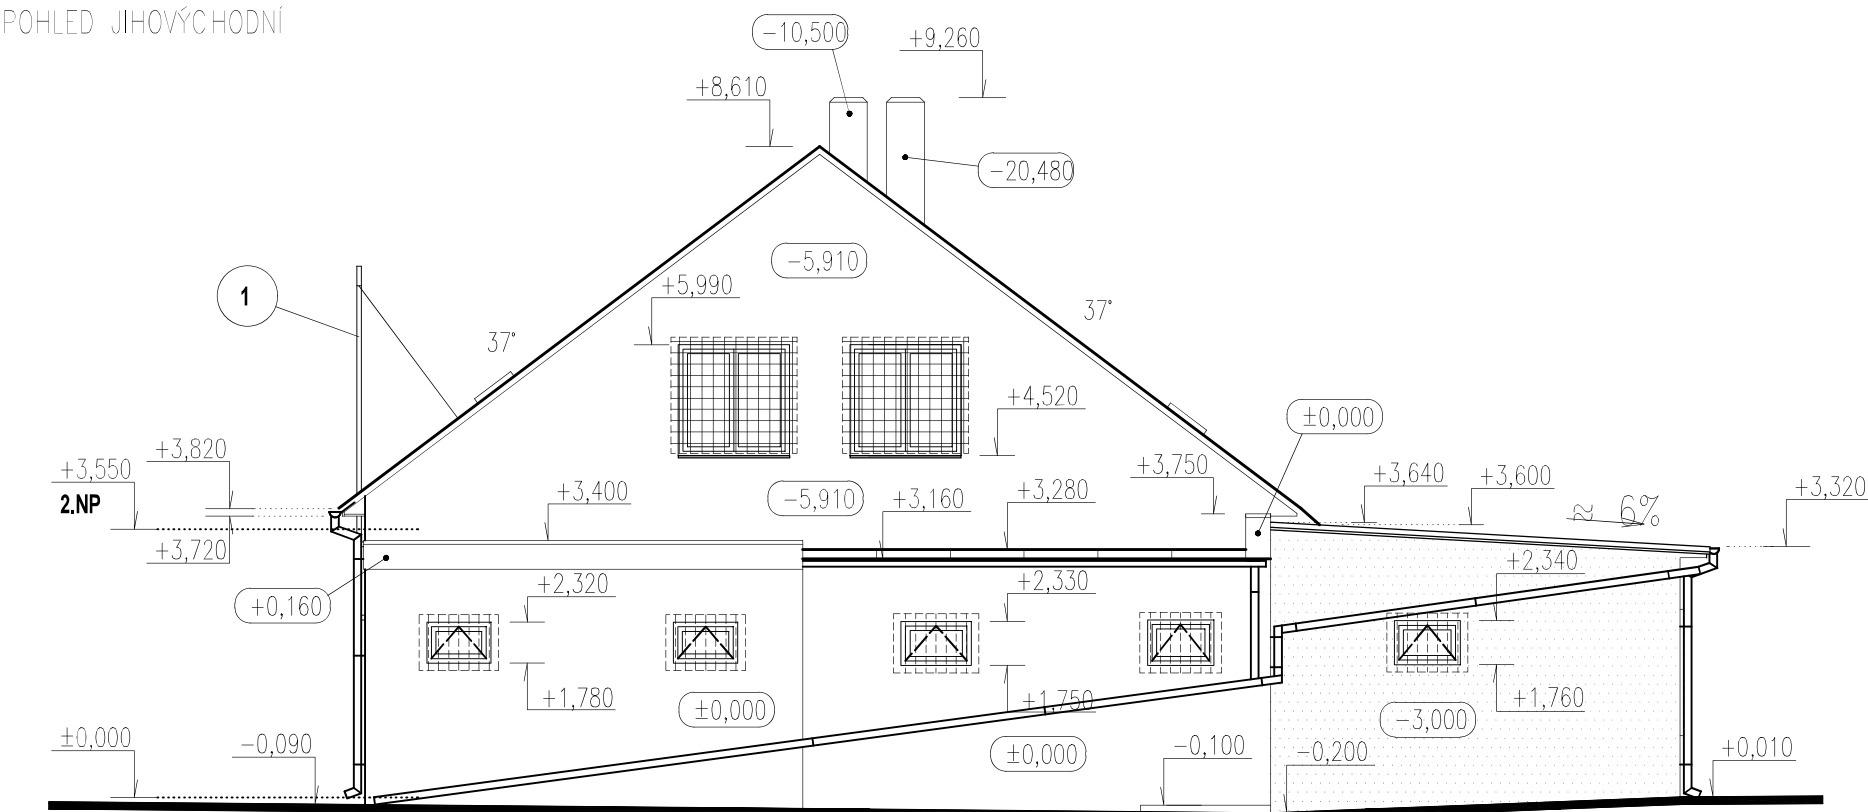

POHLED SEVEROZÁPADNÍ

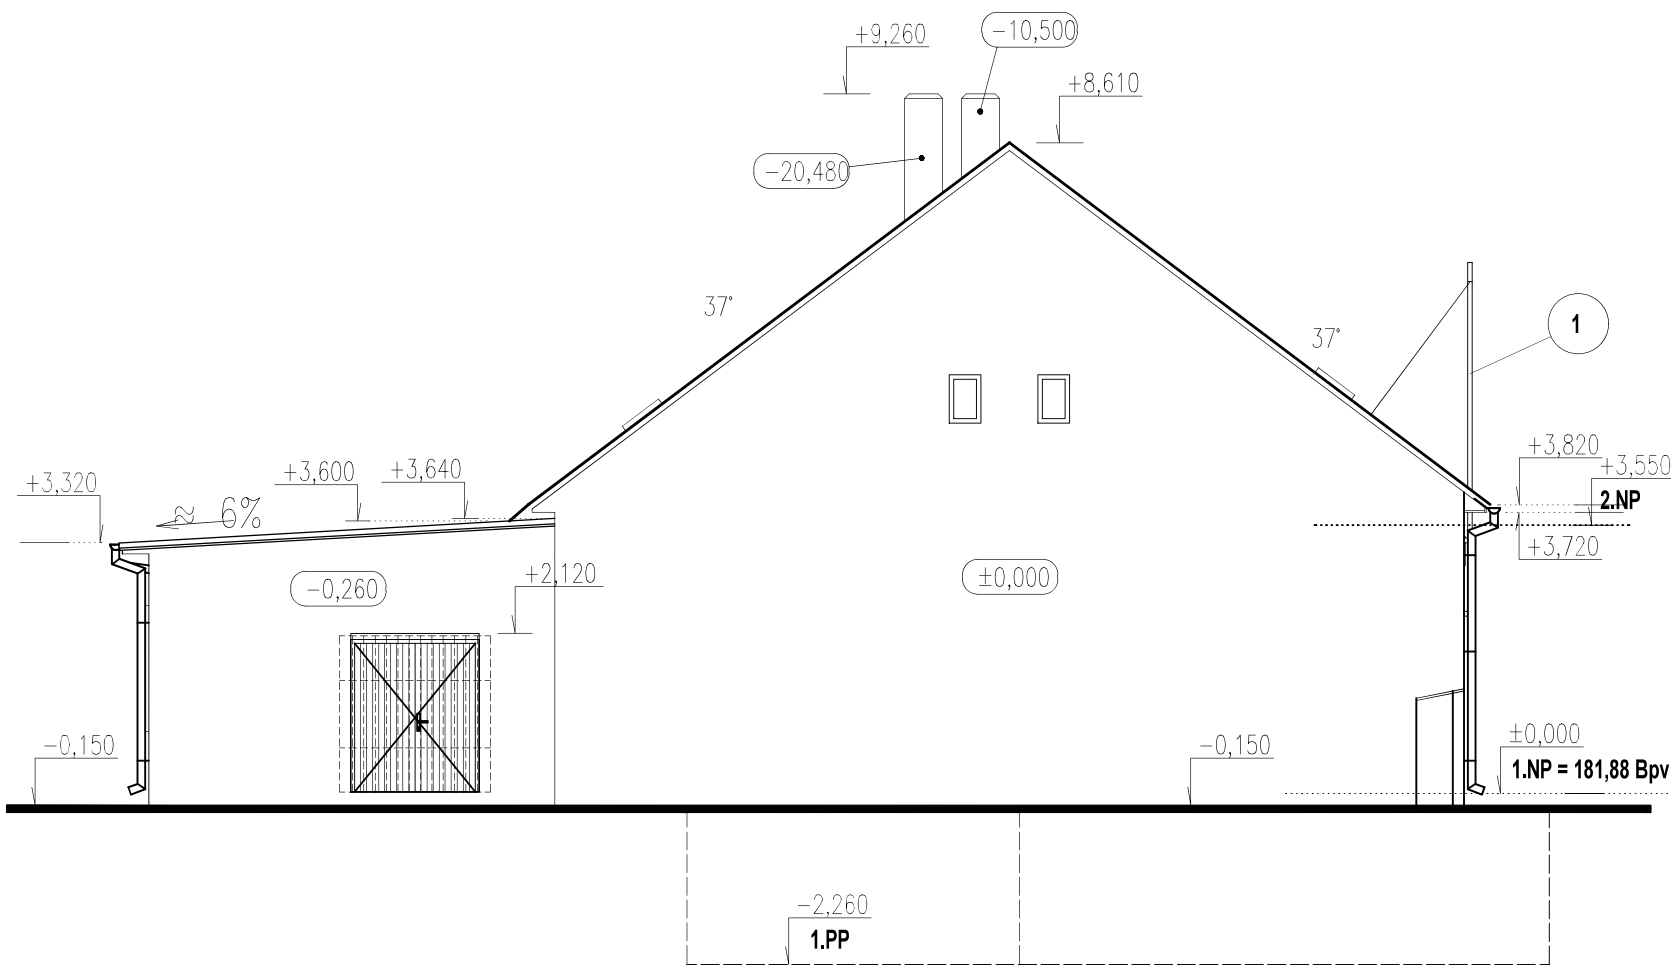

LEGENDA

- BÍLÁ OMÍTKA STRUKTUROVANÁ
- OBKLAD KABŘINCEM
- ŠEDÁ SOKLOVÁ STRUKTUROVANÁ OMÍTKA
- HLAVNÍ VSTUPY DO OBJEKTU KRYTÉ MŘÍŽÍ, U OKEN PEVNÉ MŘÍŽE (NAZNAČENO SCHEMATICKY)
- STŘEŠNÍ KRYTINA KERAMICKÁ PÁLENÁ TAŠKA
- BÍLÁ OMÍTKA HLADKÁ
- STŘEŠNÍ KRYTINA FALCOVANÝ PLECH
- 1 PŘÍPOJKA ELEKTROINSTALACE SILNOPROUD – VZDUŠNÉ VEDENÍ NN

AUTOR DOKUMENTACE STÁVÁJÍCÍHO STAVU: Ing. CTISLAV FIALA, Ph.D., ČKAIT: 0201846				0.000 = 1NP = 181,88 m.n.m. B.p.v.	
INVESTOR: OBEC MALÝ ÚJEZD MALÝ ÚJEZD 95 277 31 VELKÝ BOREK		STAVBA : Obecní dům Vavříneč – přestavba objektu č.p. 9, Malý Újezd parc.č.st. 47/3; kat.ú. Jelenice u Mělníka [691429]; budova s č.p.9 – Vavříneč [91448], část obce Malý Újezd [535036]		DOKUMENTACE PRO VYDÁNÍ SPOLEČNÉHO POVOLENÍ	
				ZAKÁZKOVÉ ČÍSLO: A169	
PROFESE: ARCHITEKTONICKO – STAVEBNÍ				DATUM: 12/2020	
PROJEKTANT: BUILD&BUILD S.R.O. CHUDENICKÁ 1059/30 102 00 PRAHA 10 – HOSTIVÁŘ tel. 601 152 172 email: team@buildbuild.cz		KRESLILA: LUCIE FORMANOVÁ Ing.arch. KATARINA POTOČNÁ		MĚŘITKO: 1:100	PŘE: A3
		ZODPOVĚDNÝ PROJEKTANT: Ing.arch. MARTIN KULŠTEJN		team@buildbuild.cz	
KONTROLOVAL: ING. PETR NERADIL ČKAIT 1301312		PŘÍLOHA : STÁVÁJÍCÍ STAV POHLED SEVEROZÁPADNÍ, JIHOVÝCHODNÍ		PŘÍLOHA: D.1.1.6	