



POHLED JIŽNÍ

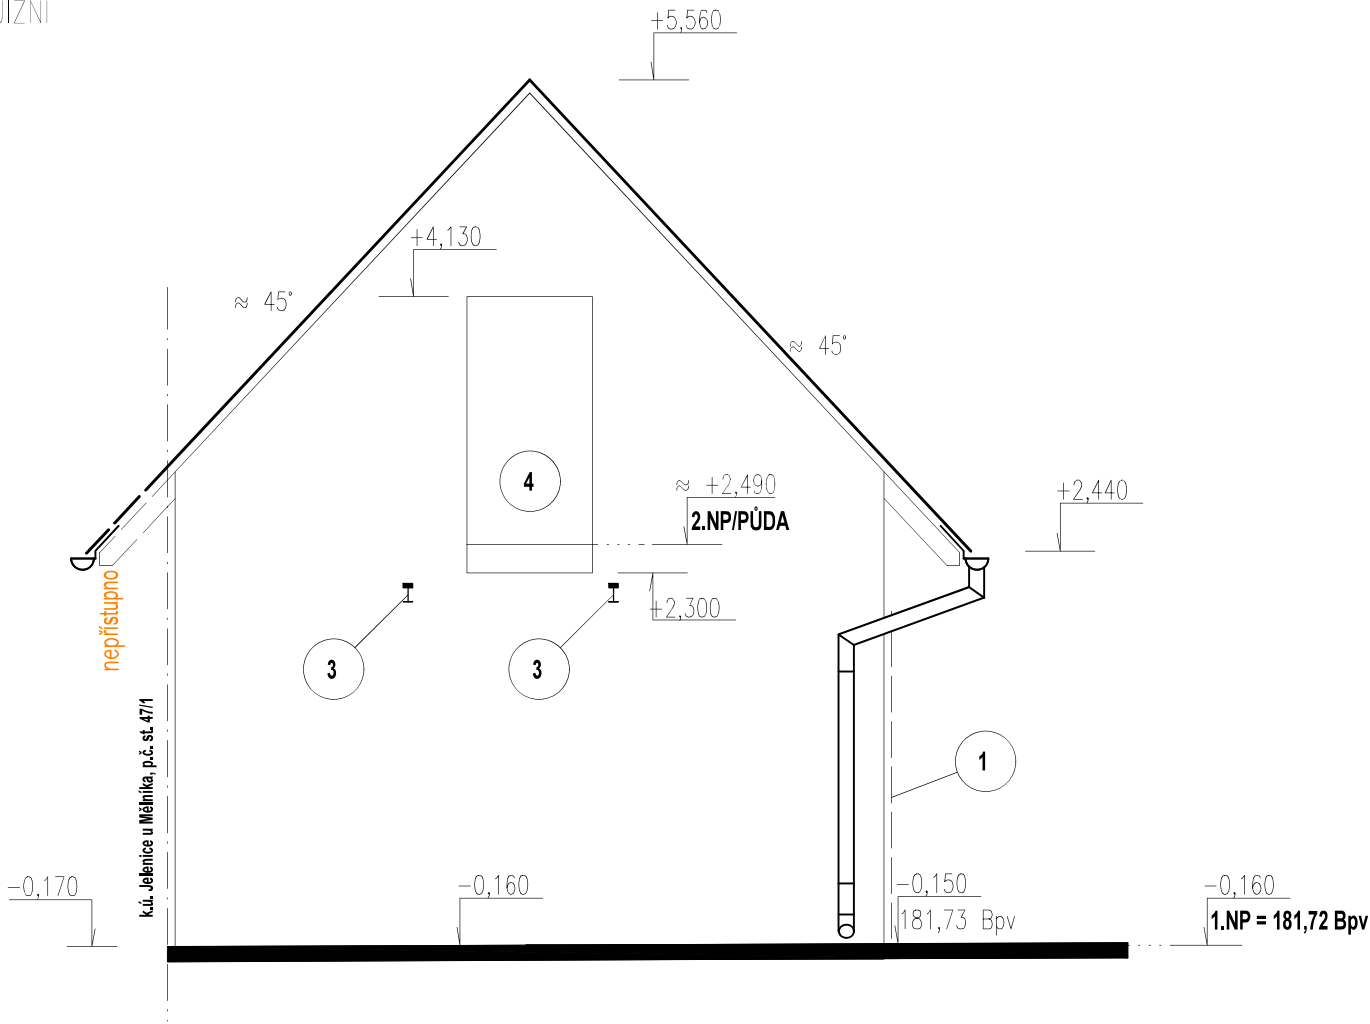

POHLED VÝCHODNÍ

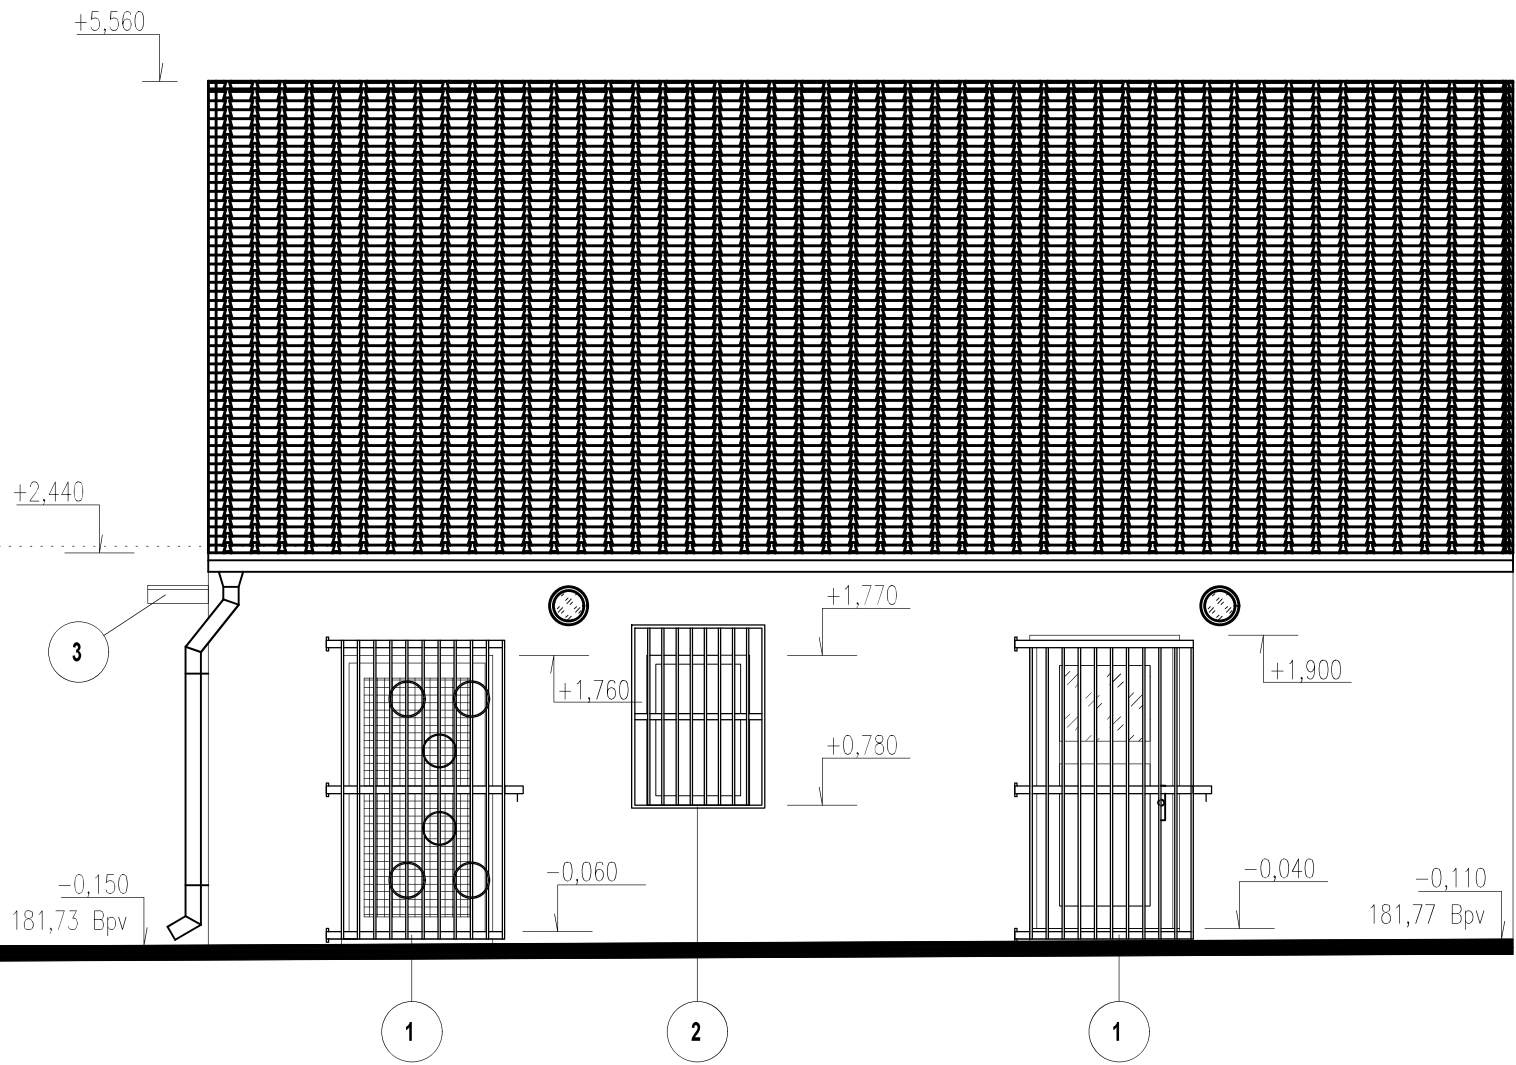

LEGENDA

- 1 BEZPEČNOSTNÍ OCELOVÉ MŘÍŽE – OTEVÍRAVÉ
- 2 BEZPEČNOSTNÍ OCELOVÉ MŘÍŽE – PEVNÉ/NEOTEVÍRAVÉ
- 3 VYKONZOLOVÁNÍ NOSNÍKŮ STROPU (KOLEJNICE)
- 4 VÝLEZ VE ŠTÍTU DO PŮDY

AUTOR DOKUMENTACE STÁVAJÍCÍHO STAVU:		Ing. CTISLAV FIALA, Ph.D., ČKAIT: 0201846	
		C.000 = 1NP = 181,88 m.n.m. B.p.v.	
INVESTOR:	OBEC MALÝ ÚJEZD MALÝ ÚJEZD 95 277 31 VELKÝ BOREK	STAVBA : Obecní dům Vavříneč – přestavba objektu č.p. 9, Malý Újezd parc.č.st. 47/3; kat.ú. Jelenice u Mělníka [691429]; budova s č.p.9 – Vavříneč [91448], část obce Malý Újezd [535036]	DOKUMENTACE PRO VYDÁNÍ SPOLEČNÉHO POVOLENÍ
			ZAKÁZKOVÉ ČÍSLO: A169
PROFESE:	ARCHITEKTONICKO – STAVEBNÍ	KRESLILA: LUCIE FORMANOVÁ Ing.arch. KATARÍNA POTOČNÁ ZODPOVĚDNÝ PROJEKTANT: Ing.arch. MARTIN KULŠTEJN	DATUM: 12/2020
			MĚŘÍTKO: 1:50
PROJEKTANT:	BUILD&BUILD S.R.O. CHUDENICKÁ 1059/30 102 00 PRAHA 10 – HOSTIVAŘ tel. 601 152 172 email: team@buildbuild.cz	build&build s.r.o. Chudenická 1059/30 102 00 Praha 10 IČ 06097529 team@buildbuild.cz	PARÉ:
			FORMÁT: A3
KONTROLOVAL:	ING. PETR NERADIL ČKAIT 1301312	PŘÍLOHA : STÁVAJÍCÍ STAV POHLED JIŽNÍ, VÝCHODNÍ	PŘÍLOHA: D.1.1.10