


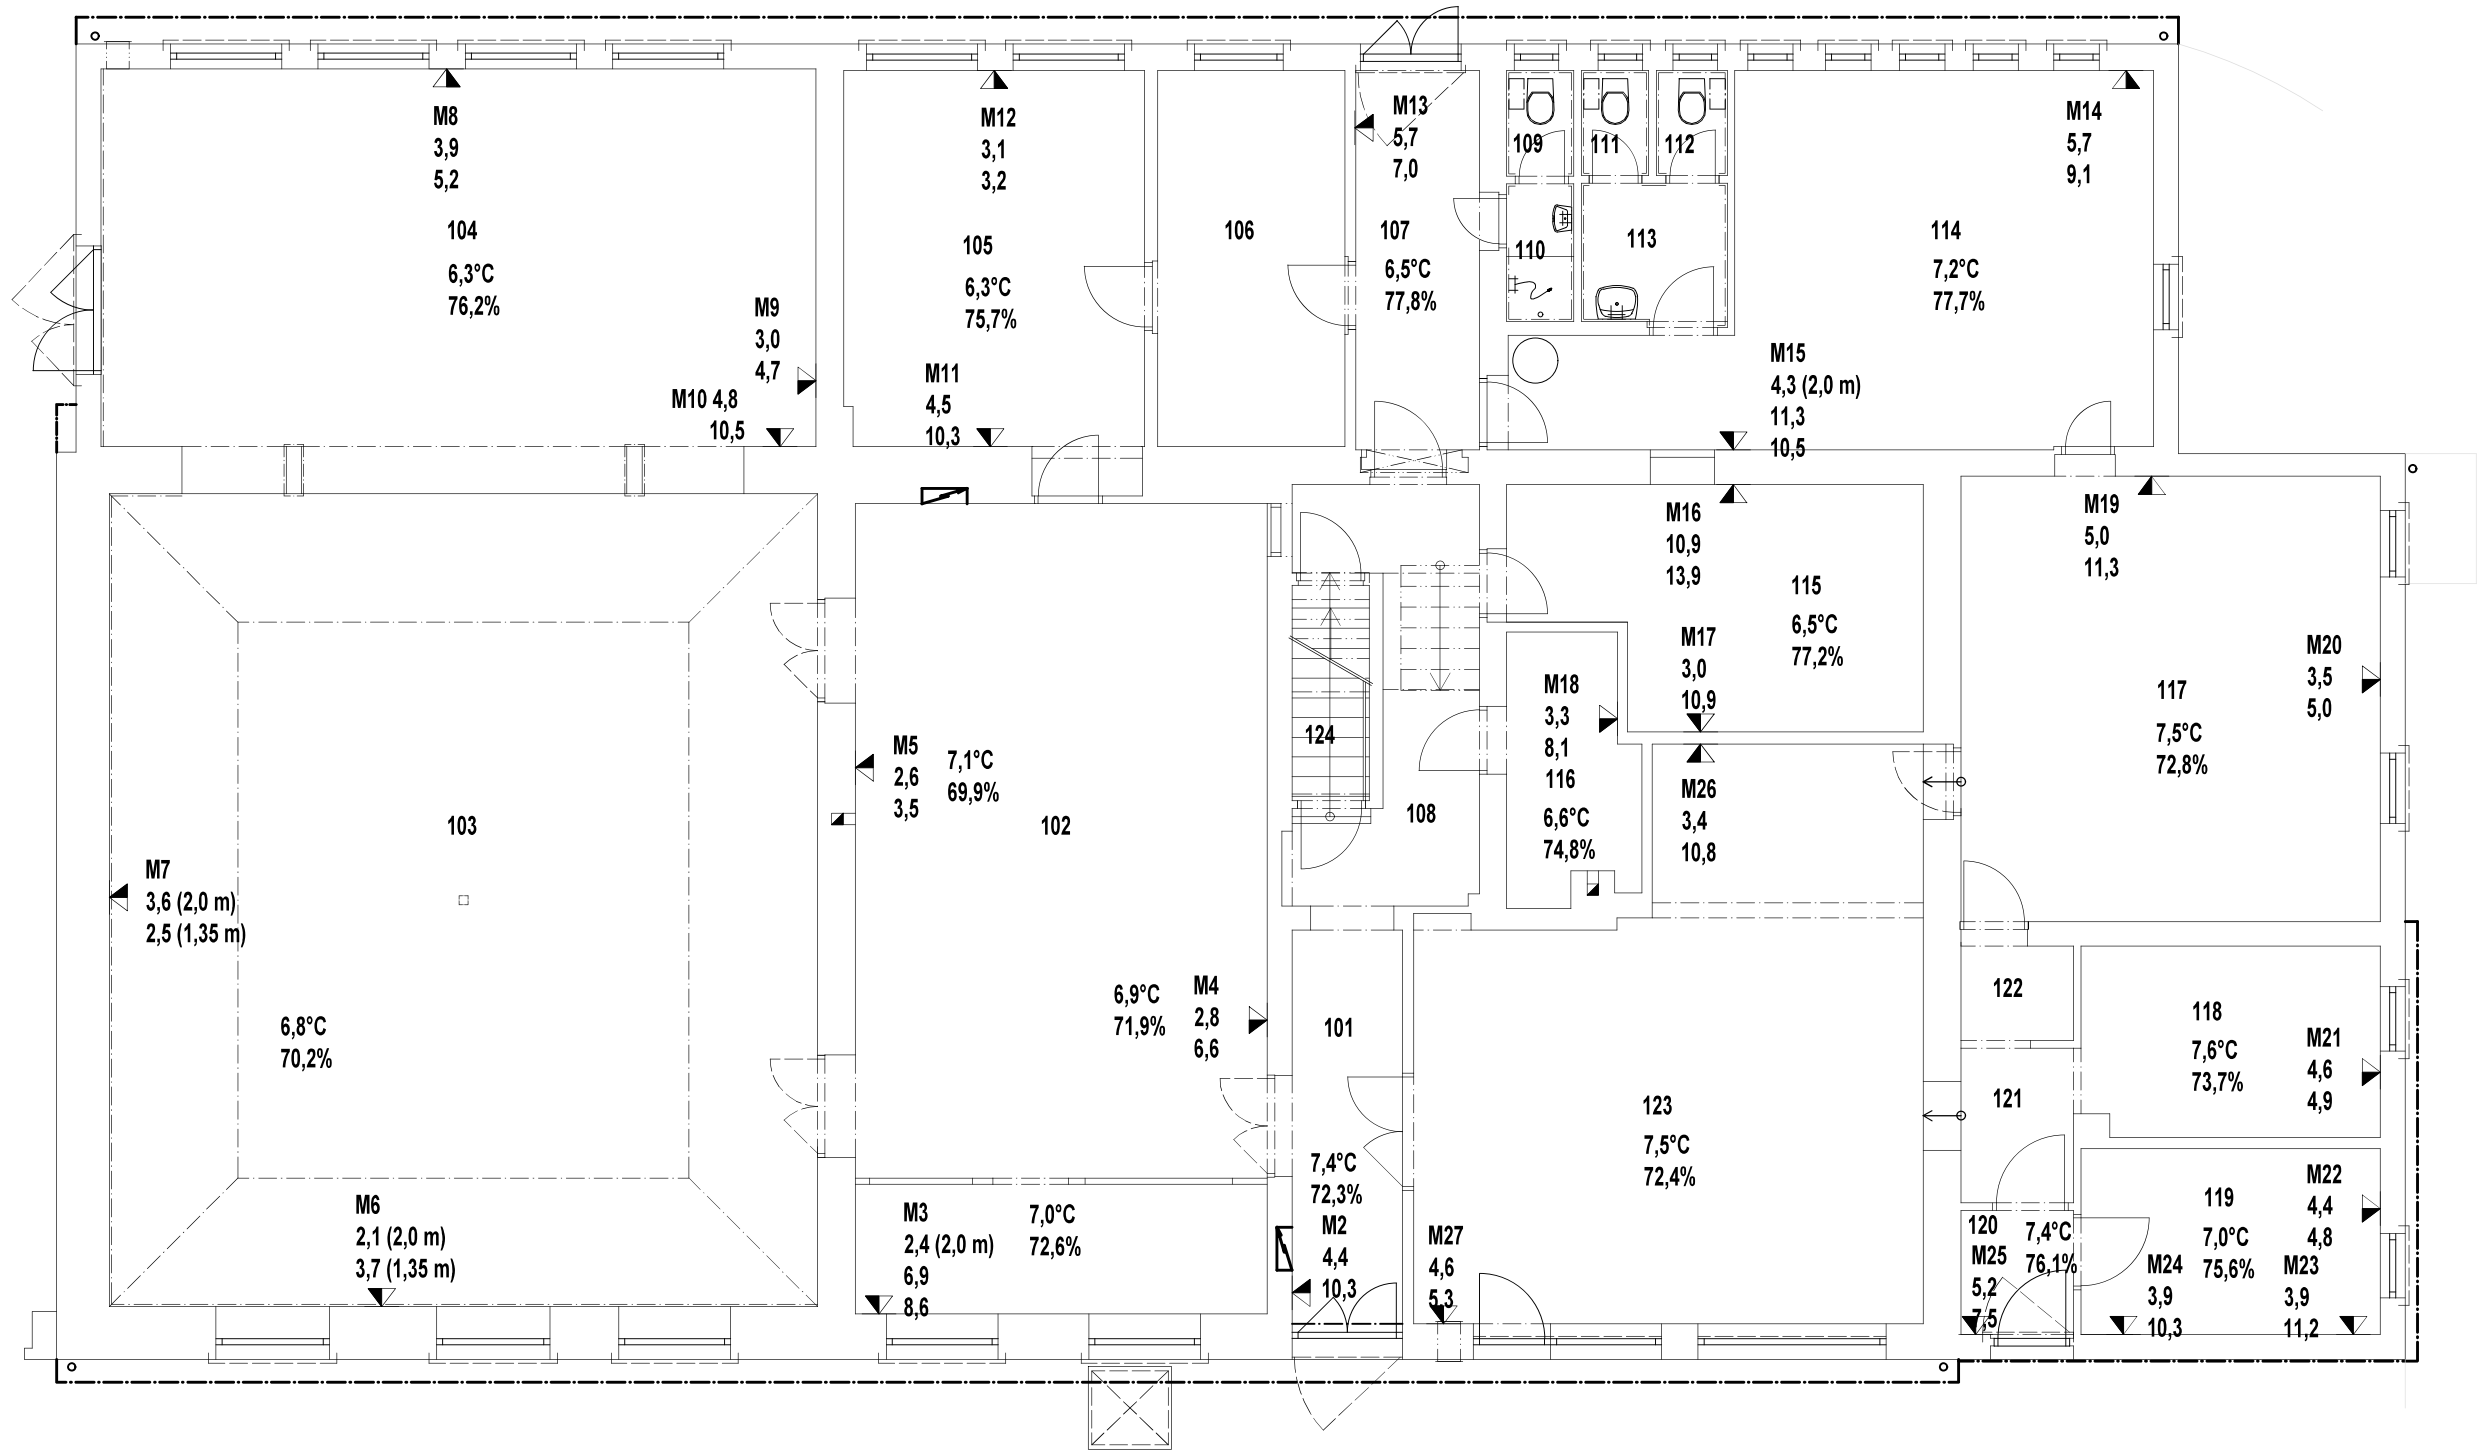

LEGENDA K MĚŘENÍ VLHKOSTI ZDIVA

- 101

10,4°C

75,6%
- ČÍSLO MÍSTNOSTI
- TEPLOTA VNITŘNÍHO VZDUCHU
- RELATIVNÍ VLHKOST VZDUCHU
- ▲

M8
- MÍSTO MĚŘENÍ VLHKOSTI ZDIVA
- POŘADOVÉ ČÍSLO MĚŘENÍ
- hm. % VLHKOSTI ZDIVA VE VÝŠCE:
- 100 cm NAD PODLAHOU
- 20 cm NAD PODLAHOU
- 3,0
- 9,6
- Pozn.: PŘI JINÉ VÝŠCE MĚŘENÍ
- UVEDENO POPISEM V PŮDORYSE

DATUM MĚŘENÍ:

ČAS MĚŘENÍ:

VNĚJŠÍ TEPLOTA VZDUCHU:

VNĚJŠÍ RELATIVNÍ VLHKOST VZDUCHU:

4.12.2018

13–14 hod.

7,3°C

73,5%

LEGENDA MÍSTNOSTÍ					
č.	POPIS	PLOCHA [m²]	č.	POPIS	PLOCHA [m²]
101	ZÁDVEŘÍ / CHODBA	7,77	113	PŘEDSÍŇ	3,53
102	PRODEJNA	57,98	114	MONTÁŽ NÁBYTKU	32,32
103	PRODEJNA	100,73	115	SKLAD NÁBYTKU	15,70
104	PRODEJNA	47,30	116	KOTELNA	5,70
105	PRODEJNA	19,76	117	PRODEJNA	32,69
106	PRODEJNA	12,35	118	PRODEJNA	9,90
107	CHODBA	8,23	119	KANCELÁŘ	9,74
108	CHODBA	10,06	120	ZÁDVEŘÍ / CHODBA	2,44
109	WC ŽENY	1,25	121	CHODBA	3,05
110	PŘEDSÍŇ – SPRCHA	1,62	122	CHODBA	1,86
111	WC MUŽI	1,24	123	PRODEJNA	44,00
112	ÚKLIDOVÁ KOMORA	1,31	124	SCHODIŠTĚ	2,91

AUTOR DOKUMENTACE STÁVAJÍCÍHO STAVU:

Ing. CTISLAV FIALA, Ph.D., ČKAIT: 0201846

INVESTOR:

OBC MĀLÝ ŮJEZD
MALÝ ŮJEZD 95
277 31 VELKÝ BOREK

PROFESE:

ARCHITEKTONICKO – STAVEBNÍ

PROJEKTANT:

BUILD&BUILD S.R.O.
CHUDENICKÁ 1059/30
102 00 PRAHA 10 – HOSTIVĀŘ
tel. 601 152 172
email: team@buildbuild.cz

KONTROLOVAL:

ING. PETR NERADIL
ČKAIT 1301312

STAVBA :

Obecní dŭm Vavřineč – přestavba
objektu č.p. 9, Malý Ůjezd
parc.č.st. 47/3; kat.ŭ. Jelenice u Mělníka [691429]; budova
s č.p.9 – Vavřineč [91448], čast obce Malý Ůjezd [535036]

KRESLILA:

LUCIE FORMANOVÁ
Ing.arch. KATARINA POTOČNĀ

ZODPOVĚDNÝ PROJEKTANT:

Ing.arch. MARTIN KULŠTEJN

PŘÍLOHA :

STĀVAJÍCÍ STAV
VLHKOSTNÍ PRŮZKUM–1NP

DOKUMENTACE PRO VYDÁNÍ
SPOLEČNĚHO POVOLENÍ

ZAKÁZKOVĚ ČÍSLO:

A169

DATUM:

12/2020

MĚŘITKO:

1:100

FORMÁT:

A3

PŘÍLOHA:

D.1.1.12

0.000 = 1NP = 18´,88 m.n.m. B.p.v.

PARÉ:

1:100

