



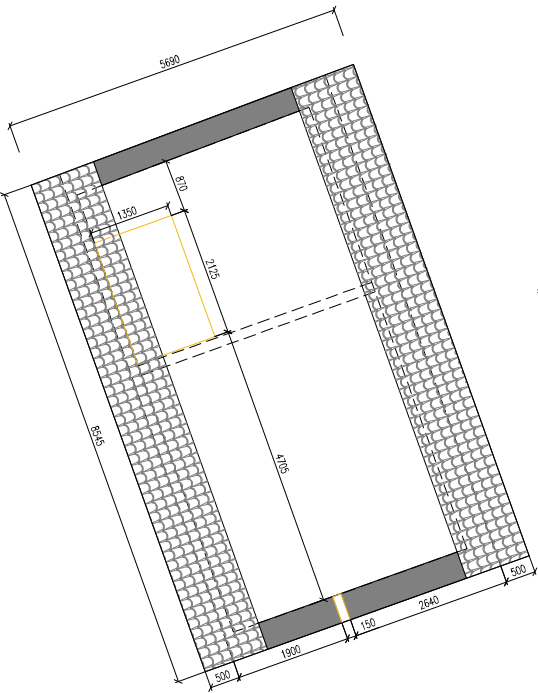

BUDOVA SKLADU NENÍ PŘEDMĚTEM TÉTO ETAPY

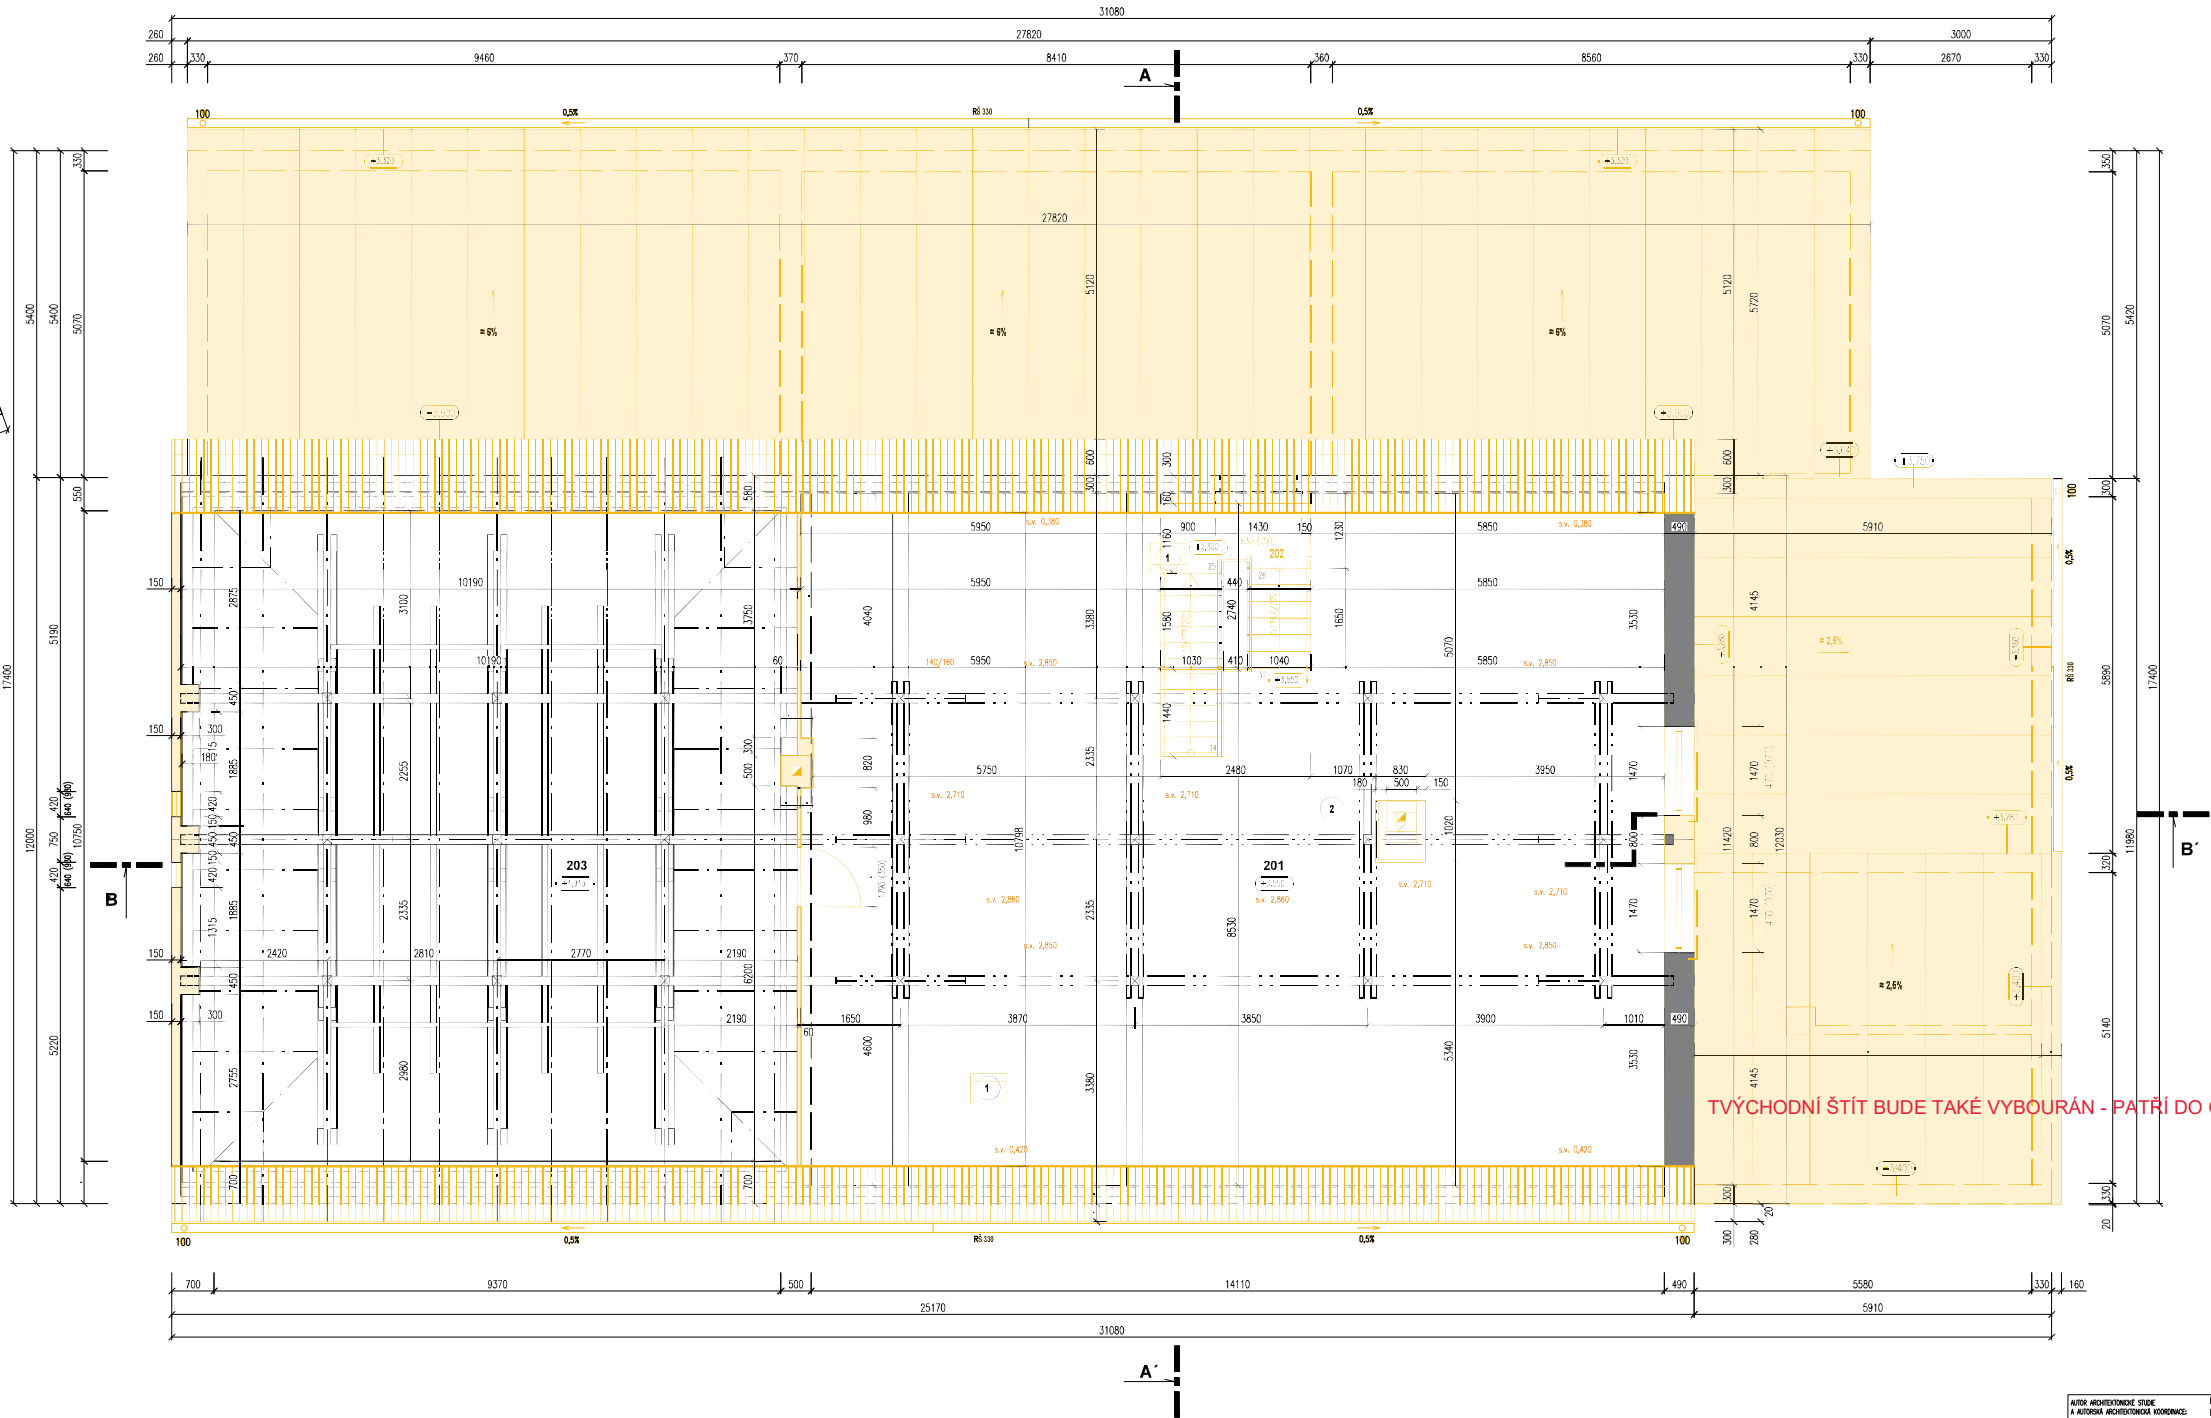

TVÝCHODNÍ ŠTÍT BUDE TAKÉ VYBOURÁN - PATŘÍ DO ODSTRANĚNÝCH KONSTRUKCÍ

LEGENDA MÍSTNOSTÍ		
č.	POPIS	NÁSLUJNÁ VRSTVA
201	PROCEJNA	KOBEC
202	SCHODIŠTĚ	DŘEVĚNÉ STUPNICE
203	PŮDA	PRŮNA

- LEGENDA
- 1 VLEZ NA STŘECHU 600x600 mm
 - 2 OPLAŠTĚNÍ KOKNA
 - BOURANÉ STĚNY
 - BOURANÉ KONSTRUKCE
 - STÁVAJÍCÍ STĚNY
 - STÁVAJÍCÍ STĚNY - PŮBORETONOVÉ DOZDÍVKY
 - STÁVAJÍCÍ KONSTRUKCE

AUTOR ARCHITEKTONICKÉHO STUDIA A AUTORSKÁ ARCHITEKTONICKÁ KONSTRUKCE		Ing. arch. MARTIN AUGUSTIN, Ph.D. Ing. VĚROSLAVA MESTREKOVÁ, Ph.D.	AUTOR DOKUMENTACE STAVBY Ing. CESTAV FALA, Ph.D., ČOKT: 0201846	
INVESTOR: OPEC MALÝ ÚJEZD MALÝ ÚJEZD 95 277 31 VELKÝ BOREK	PROJEKT: ARCHITEKTONICKO - STAVEBNÍ	PROJEKTANT: BUDĚJKA S.R.O. CHUDERNOVA 1059/3 102 00 PRAHA 10 - HOŠTIVICE tel. 601 152 172 email: hana@budjka.cz	KONTROLOVAL: ING. PETR NEVŘAL ČOKT 1301312	STAVBA: Oprava a výměna střešní konstrukce objektu č.p. 9, Malý Újezd parc.č.č. 47/3, k.ú.č. 141/1, obec Malý Újezd s.č.p. 9 - Vavřinec (91448), část obce Malý Újezd (535036)
				DOKUMENTACE PRO VYDÁNÍ SPOLČENÉHO POVOLENÍ A169 12/2020