


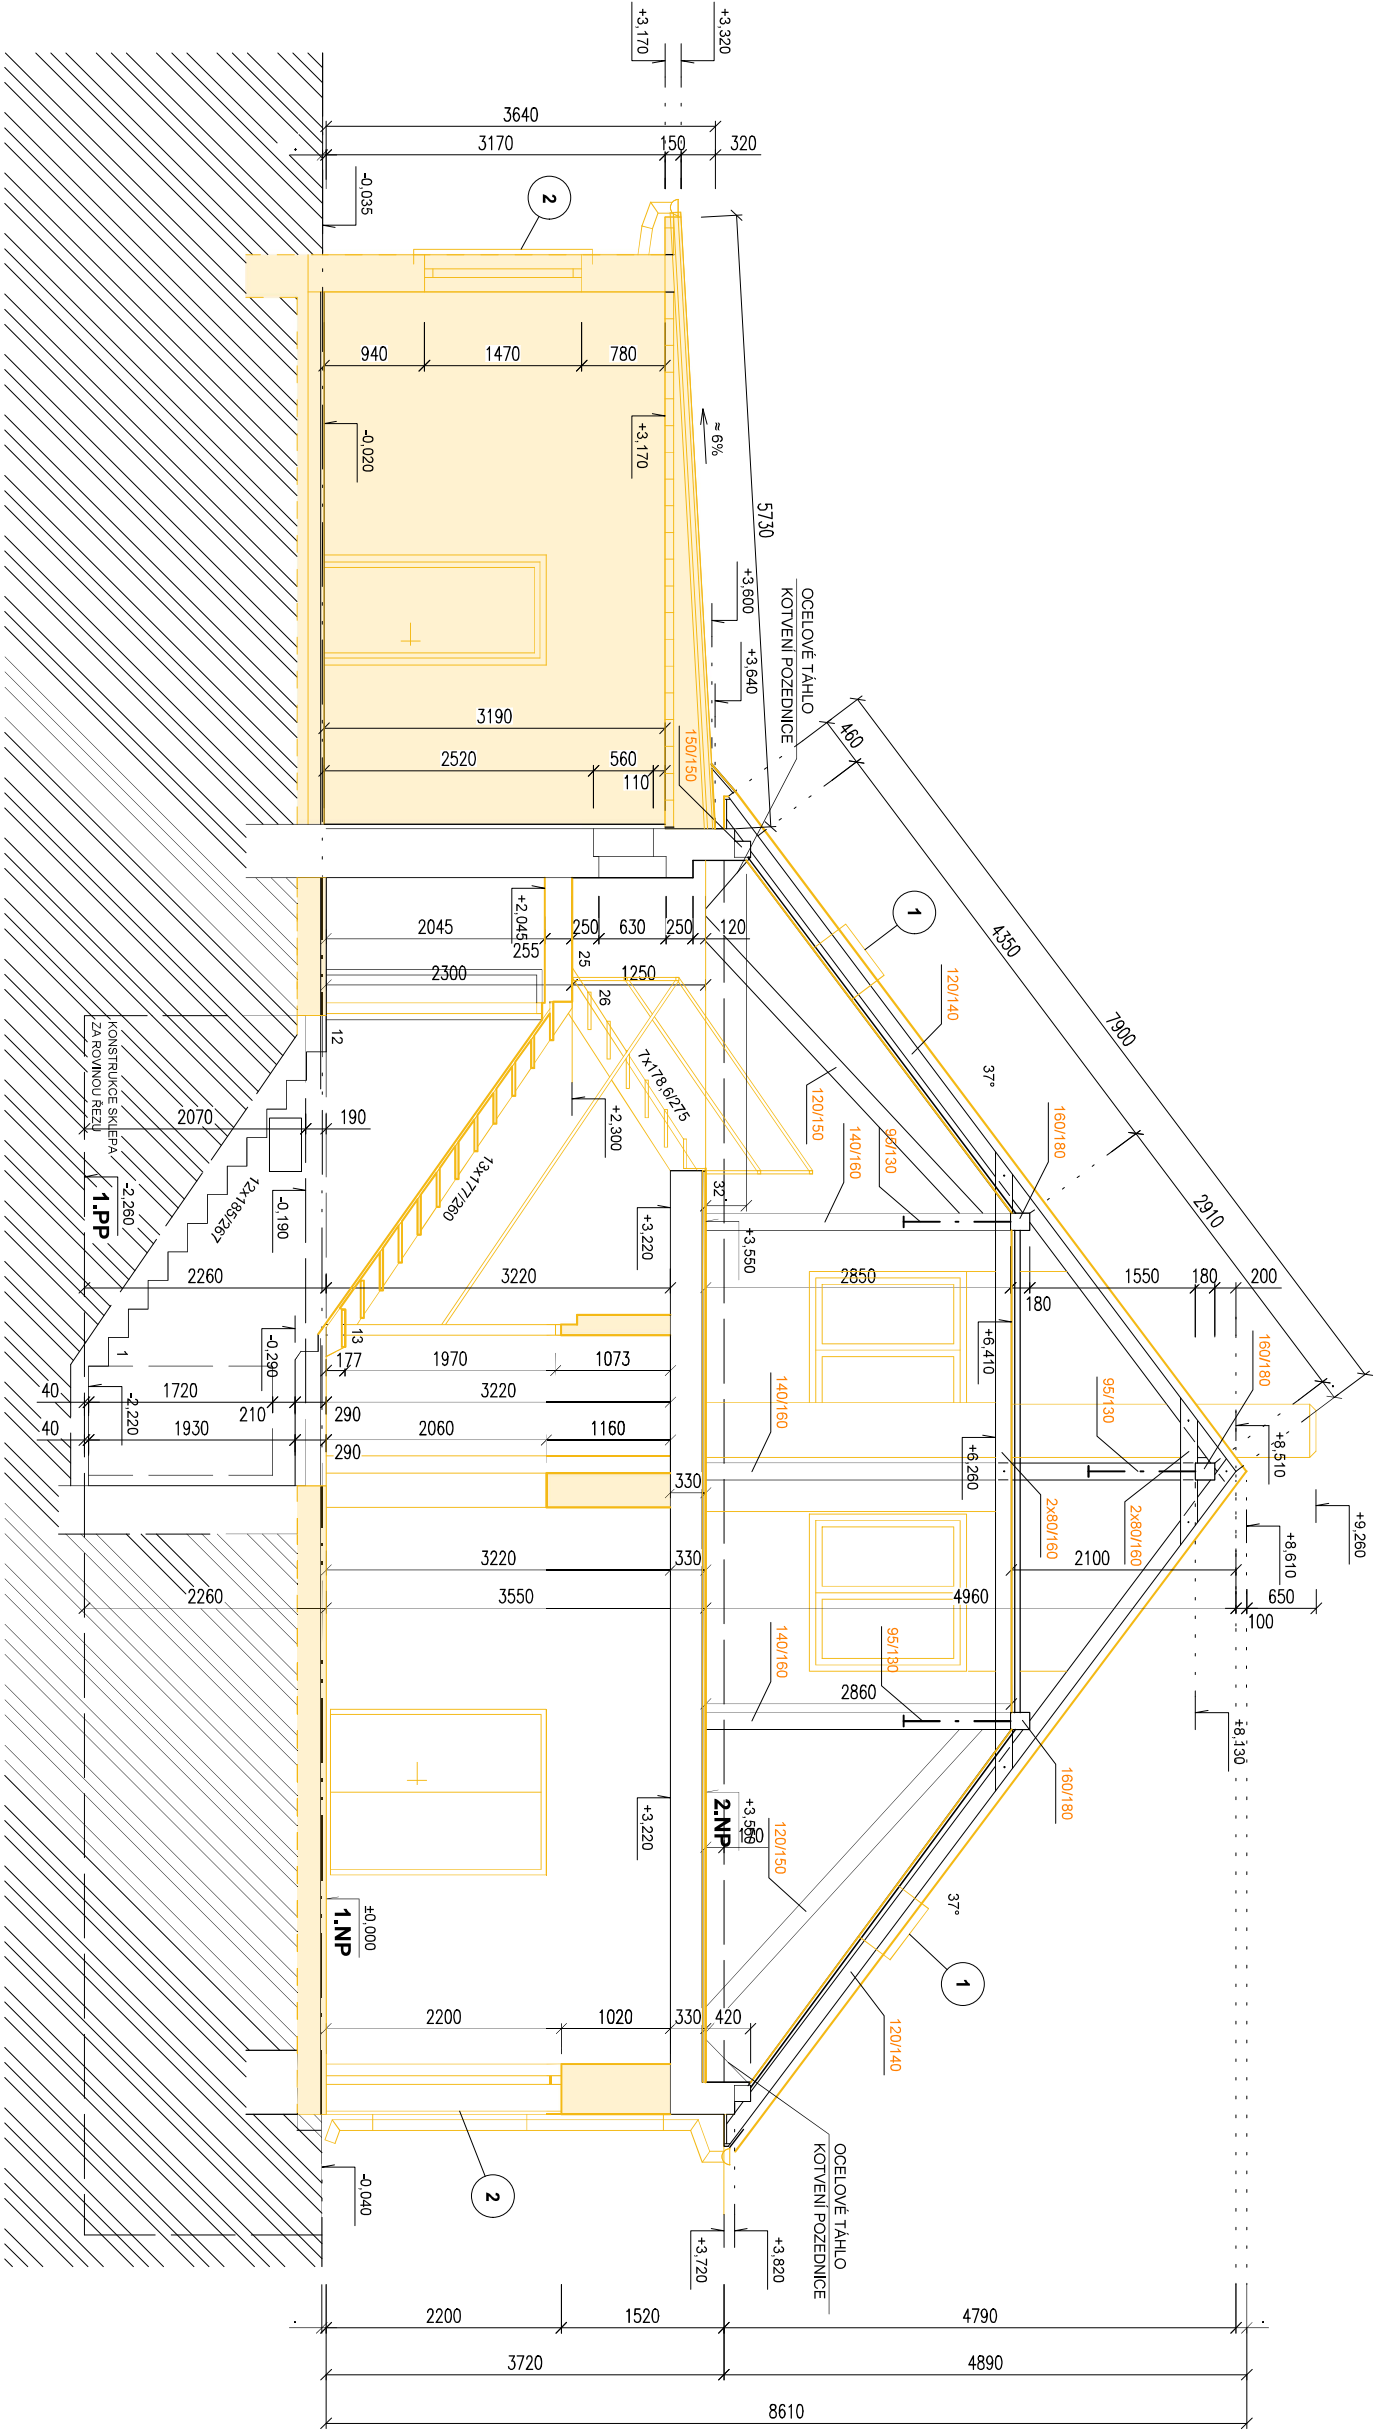

- LEGENDA KONSTRUKCI:
- BOURANÉ STĚNY
 - BOURANÉ KONSTRUKCE
 - STAJALCI STĚNY
 - STAJALCI KONSTRUKCE

AUTOR ARCHITECTONICKÉ STUDIE A AUTORSKÁ ARCHITECTONICKÁ KODROVNICE:		Ing.arch. MARTIN AUGUSTIN, Ph.D. Ing. KATEŘINA MERTEŇOVÁ, Ph.D.		AUTOR DOKUMENTACE STAVBAČHO STAVU: Ing. CTISLAV FALA, Ph.D., ČKAJČ: 0201846	
INVESTOR:		OBEC MALÝ ÚJEZD MALÝ ÚJEZD 93 277 31 VELKÝ BOREK		STAVBA : Obecní dům Vovříneč – přestavba objektu č.p. 9, Malý újezd	
PROJEKT:		ARCHITECTONICKO – STAVBNÍ		poruč.st. 47/3: katiř. řešení u Mělníka [691429], budova s č.p.9 – Vovříneč [91448], část obce Malý újezd [535036]	
PROJEKTANT:		BUDĚJKA S.R.O. CHUDENICKÁ 1059/30 102 00 PRAHA 10 – HOSTIVÁK tel. 601 152 172 email: technobudjka.cz		KRESLIL: LUDĚK FORTMANOVÁ ZODPOVĚDNÝ PROJEKTANT: Ing.arch. KATEŘINA POTČOVÁ Ing.arch. MARTIN KULŠTEJN	
KONTROLOVAL:		ING. PETER NEBAUL ČKAJČ 1301312		PŘÍLOHA : BOURANÉ KONSTRUKCE ŘEZ A–A'	
		DOKUMENTACE PRO VÝBAV SPOLČOVĚHO POVOLENÍ		MĚŘÍTKO: 1:50 FORMÁT: A2	
		12/2020		PŘÍLOHA: D.1.1.16	