


POHLED JIHOVÝCHODNÍ

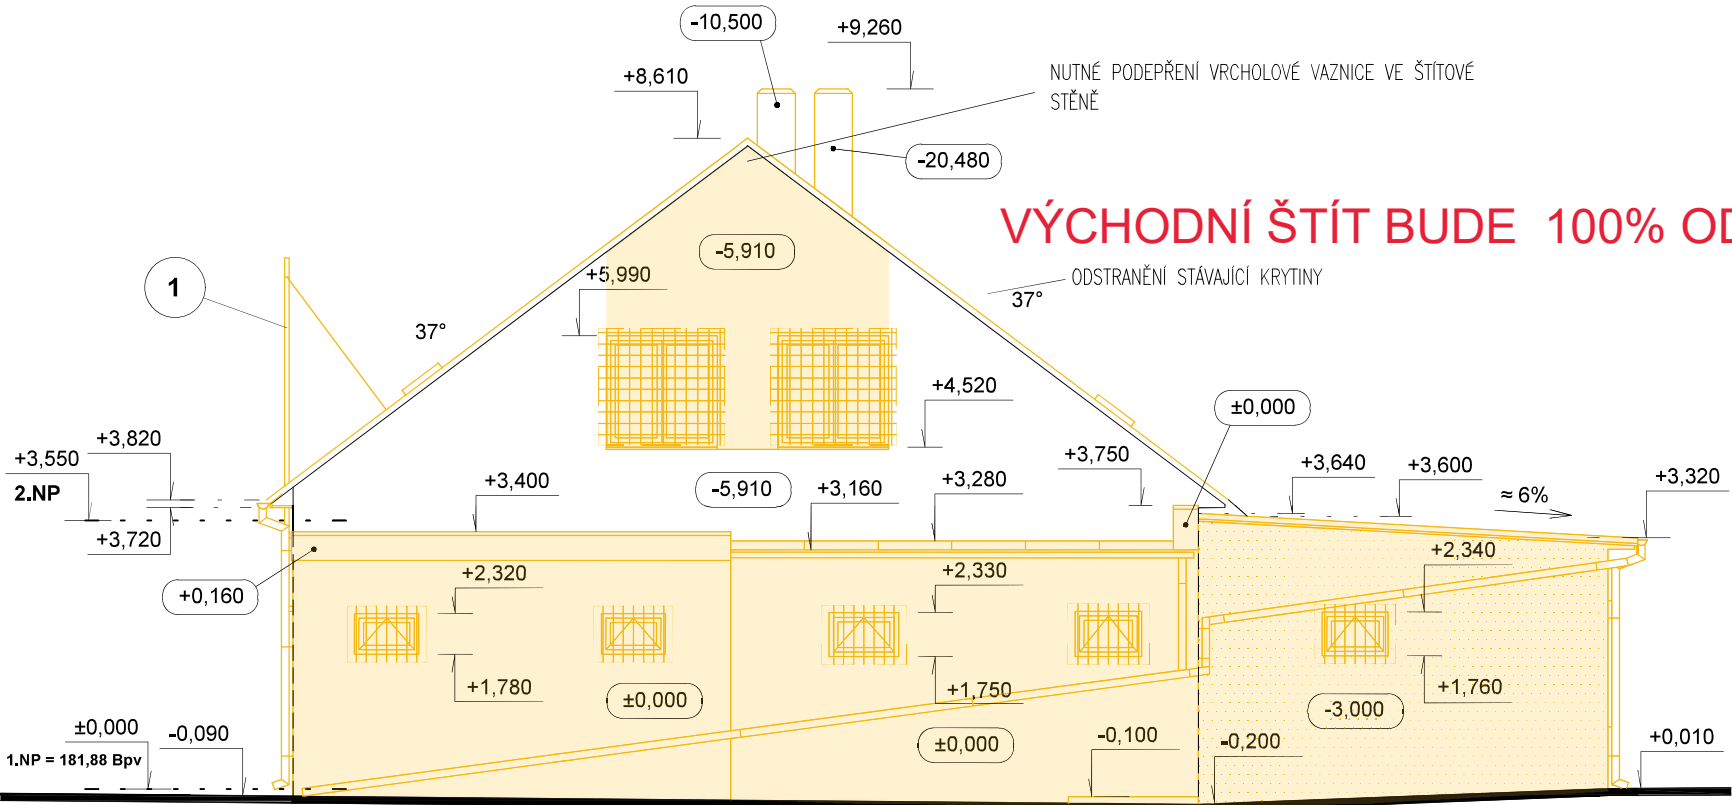


LEGENDA KONSTRUKCÍ:

- BOURANÉ STĚNY
- BOURANÉ KONSTRUKCE
- STÁVAJÍCÍ STĚNY
- STÁVAJÍCÍ KONSTRUKCE

LEGENDA

- BÍLÁ OMÍTKA STRUKTUROVANÁ
- BÍLÁ OMÍTKA HLADKÁ
- HLAVNÍ VSTUPY DO OBJEKTU KRYTÉ MŘÍŽÍ, U OKEN PEVNÉ MŘÍŽE (NAZNAČENO SCHEMATICKY)
- 1 PŘÍPOJKA ELEKTROINSTALACE SILNOPROUD – VZDUŠNÉ VEDENÍ NN

POHLED SEVEROZÁPADNÍ

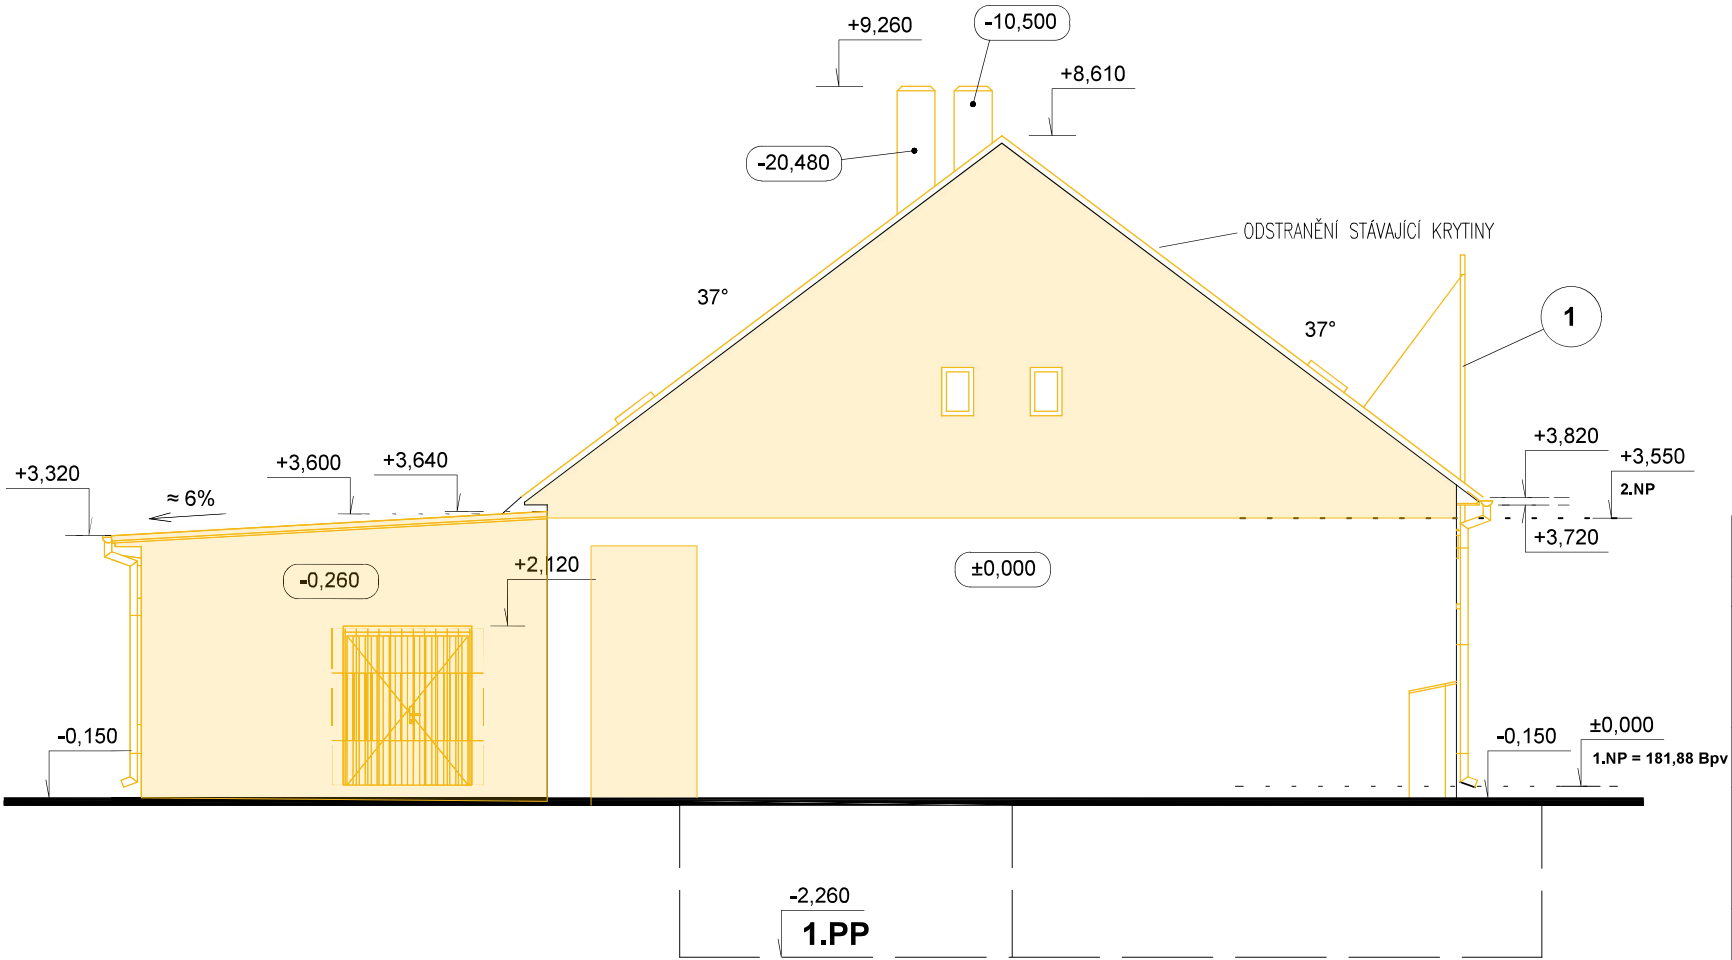

AUTOR ARCHITEKTONICKÉ STUDIE A AUTORSKÁ ARCHITEKTONICKÁ KOORDINACE:		Ing.arch. MARTIN AUGUSTIN, Ph.D. Ing. KATEŘINA MERTENOVÁ, Ph.D.		AUTOR DOKUMENTACE STÁVAJÍCÍHO STAVU: Ing. CTISLAV FIALA, Ph.D., ČKAIT: 0201846	
INVESTOR:		STAVBA :		DOKUMENTACE PRO VYDÁNÍ SPOLEČNÉHO POVOLENÍ	
OBEČ MALÝ ÚJEZD MALÝ ÚJEZD 95 277 31 VELKÝ BOREK		Obecní dům Vavřineč – přestavba objektu č.p. 9, Malý Újezd		ZAKÁZKOVÉ ČÍSLO: A169	
PROFESE:		parc.č.st. 47/3; kat.ú. Jelenice u Mělníka [691429]; budova s č.p.9 – Vavřineč [91448], část obce Malý Újezd [535036]		DATUM: 12/2020	
ARCHITEKTONICKO – STAVEBNÍ		KRESLILA: LUCIE FORMANOVÁ Ing.arch. KATARINA POTOČNÁ		MĚŘITKO: 1:100	
PROJEKTANT:		ZODPOVĚDNÝ PROJEKTANT:		FORMÁT: A3	
BUILD&BUILD S.R.O. CHUDENICKÁ 1059/30 102 00 PRAHA 10 – HOSTIVAŘ tel. 601 152 172 email: team@buildbuild.cz		Ing.arch. MARTIN KULŠTEJN		PŘÍLOHA:	
KONTROLOVAL:		PŘÍLOHA :		D.1.1.18	
ING. PETR NERADIL ČKAIT 1301312		BOURANÉ KONSTRUKCE POHLED JIHOVÝCHODNÍ, SEVEROZÁPADNÍ			