


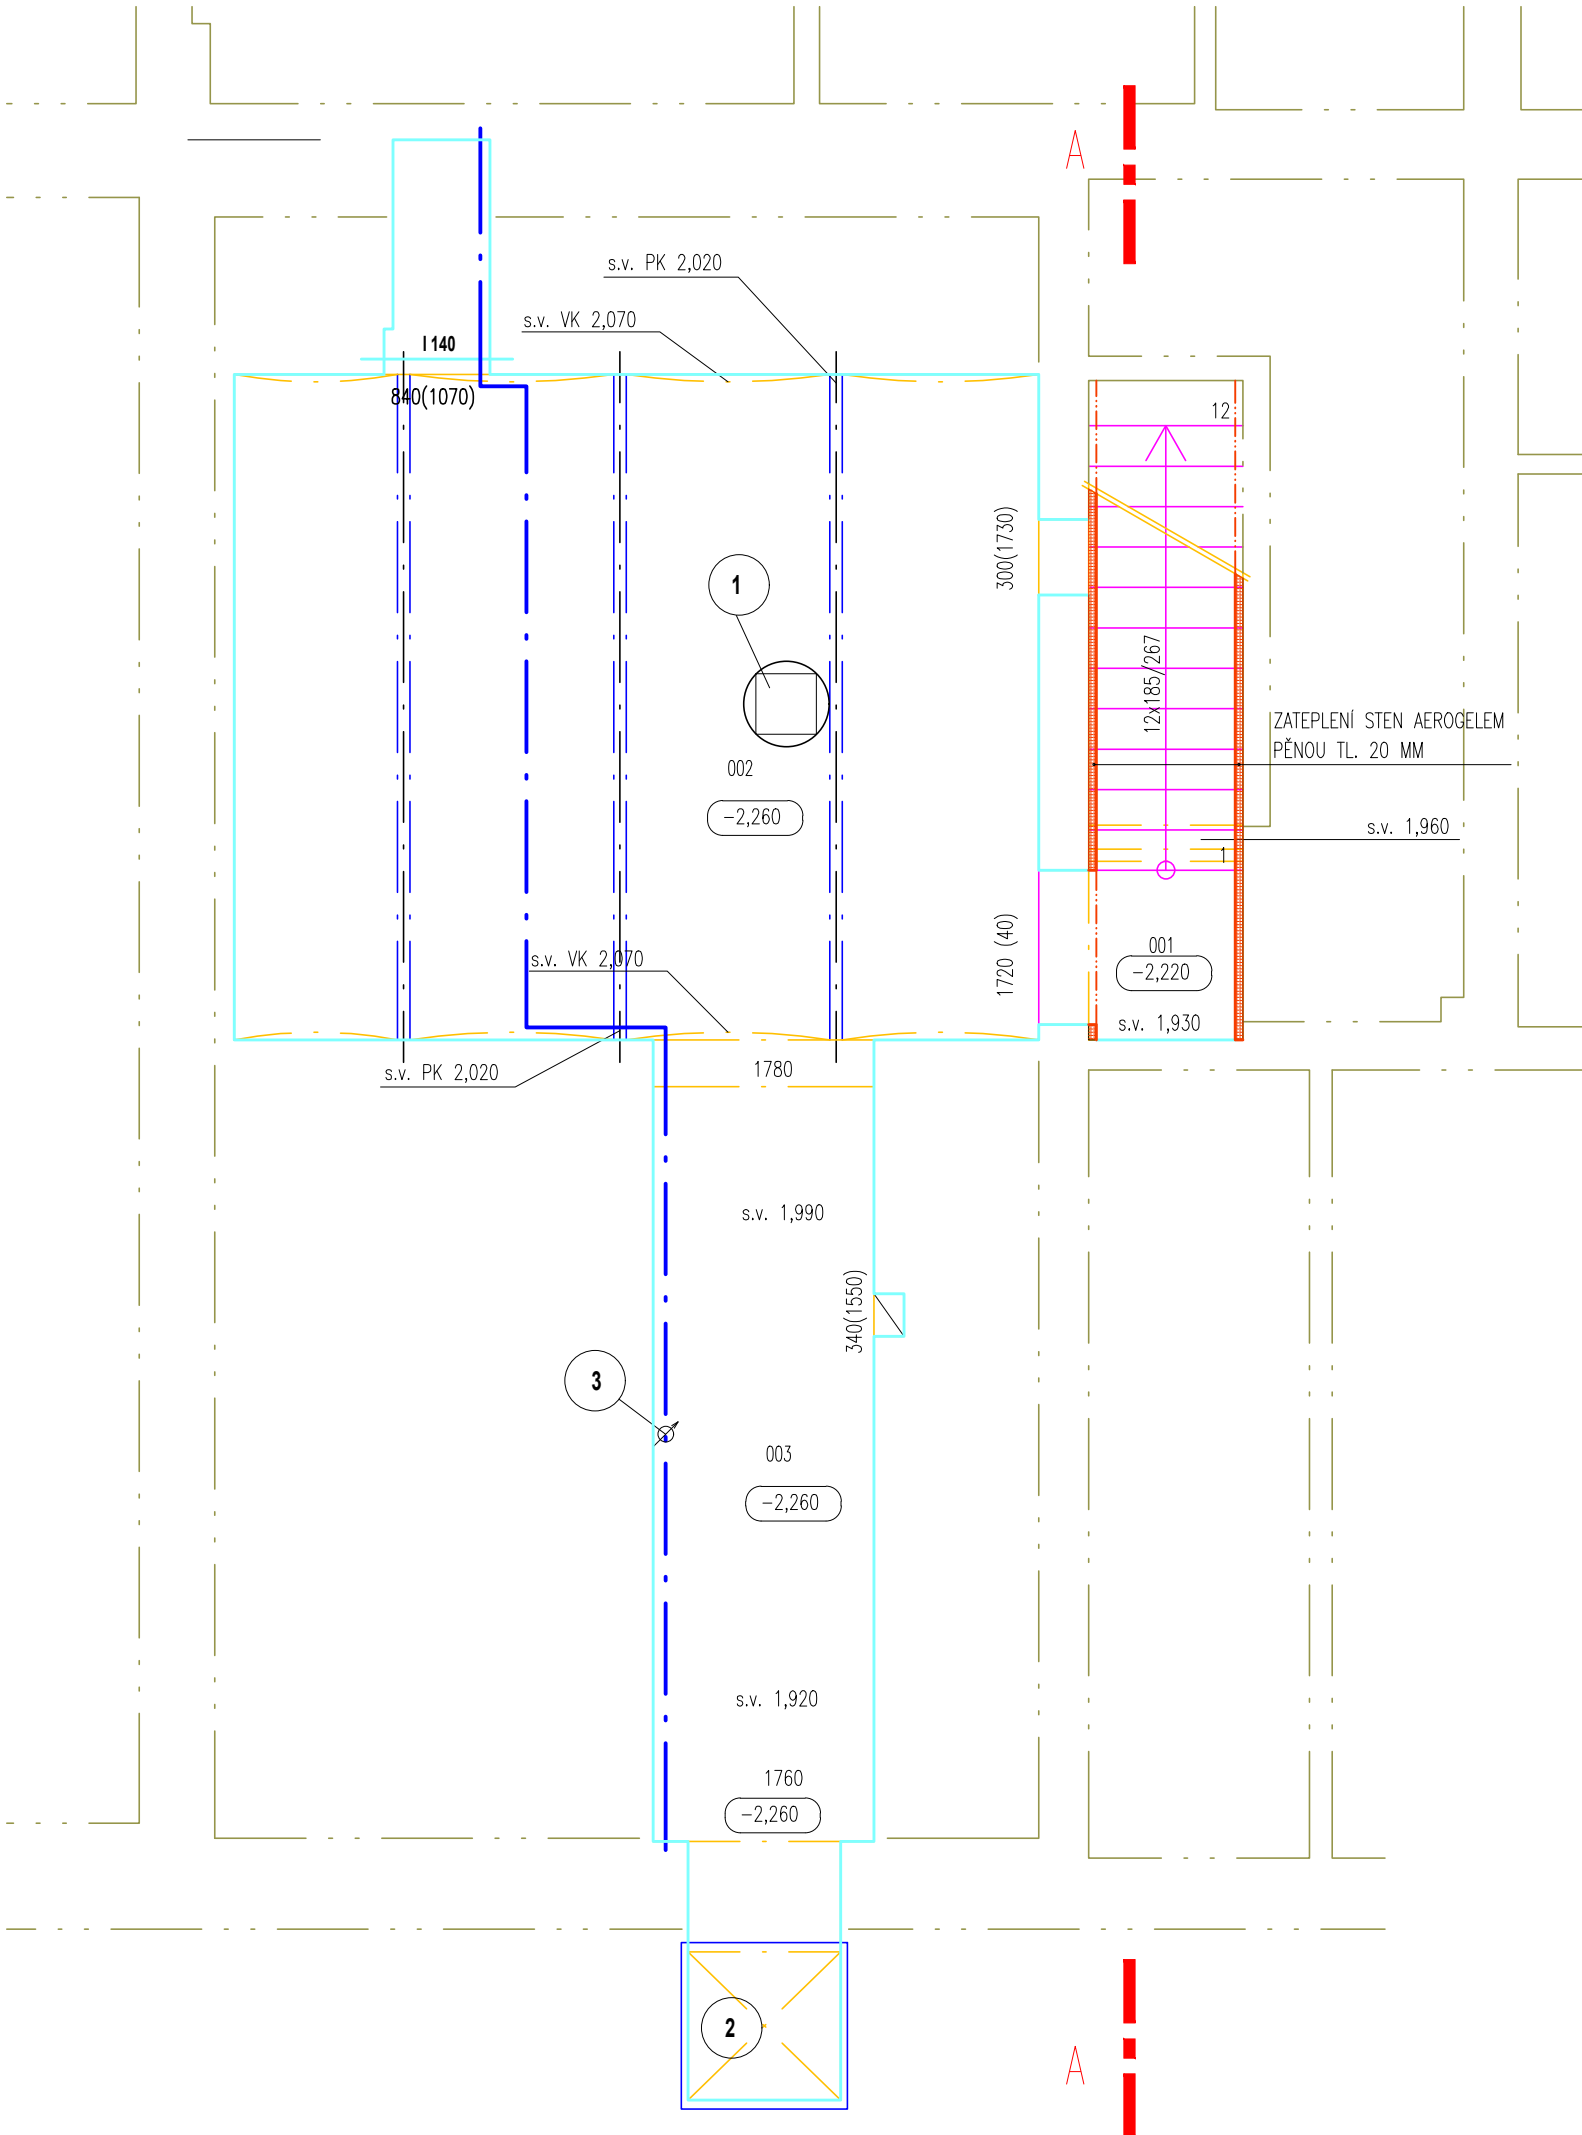

ČÍSLO	NÁZEV	PLOCHA	PODLAHA
0.01	SCHODIŠTĚ	4,14 m ²	BETON. MAZANINA
0.02	SKLEP	27,46 m ²	BETON. MAZANINA
0.03	SKLEPNÍ CHODBA	9,47 m ²	BETON. MAZANINA

- ZDIVO A KONSTRUKCE STÁVAJÍCÍ
- 1

ŠACHTA (KANALIZAČNÍ) 400/400 mm, HLOUBKA 600 mm, KRYTÁ PLECHOVÝM POKLOPEM
- 2

POKLAP ZÁSOBOVACÍ 1,0 x 1,0 m, TERÉN V ÚROVNI -0,070, tj. 181,81 Bpv.
- 3

HLAVNÍ PŘÍVOD VNITŘNÍHO VODOVODU DO OBJEKTU, OSAZENÝ VODOMĚREM

- NOVÉ KONSTRUKCE
- STÁVAJÍCÍ KONSTRUKCE

AUTOR ARCHITEKTONICKÉ STUDIE A AUTORSKÁ ARCHITEKTONICKÁ KOORDINACE:		Ing.arch. MARTIN AUGUSTIN, Ph.D. Ing. KATEŘINA MERTENOVÁ, Ph.D.	
INVESTOR:		STAVBA :	
OBEČ MALÝ ÚJEZD MALÝ ÚJEZD 95 277 31 VELKÝ BOREK		Obecní dům Vavříneč – přestavba objektu č.p. 9, Malý Újezd	
PROFESE:		parc.č.st. 47/3; kat.ú. Jelenice u Mělníka [691429]; budova s č.p.9 – Vavříneč [91448], část obce Malý Újezd [535036]	
ARCHITEKTONICKO – STAVEBNÍ			
PROJEKTANT:		KRESLILA:	
BUILD&BUILD S.R.O. CHUDENICKÁ 1059/30 102 00 PRAHA 10 – HOSTIVAŘ tel. 601 152 172 email: team@buildbuild.cz		LUCIE FORMANOVÁ Ing.arch. KATARÍNA POTOČNÁ	
KOORDINÁTOR PROJEKTU:		Ing.arch. MARTIN KULŠTEJN	
KONTROLOVAL:		PŘÍLOHA :	
ING. PETR NERADIL ČKAIT 1301312		PŮDORYS 1.PP – NOVÝ STAV	
		D.1.1.19	