



POHLED JIHOVÝCHODNÍ

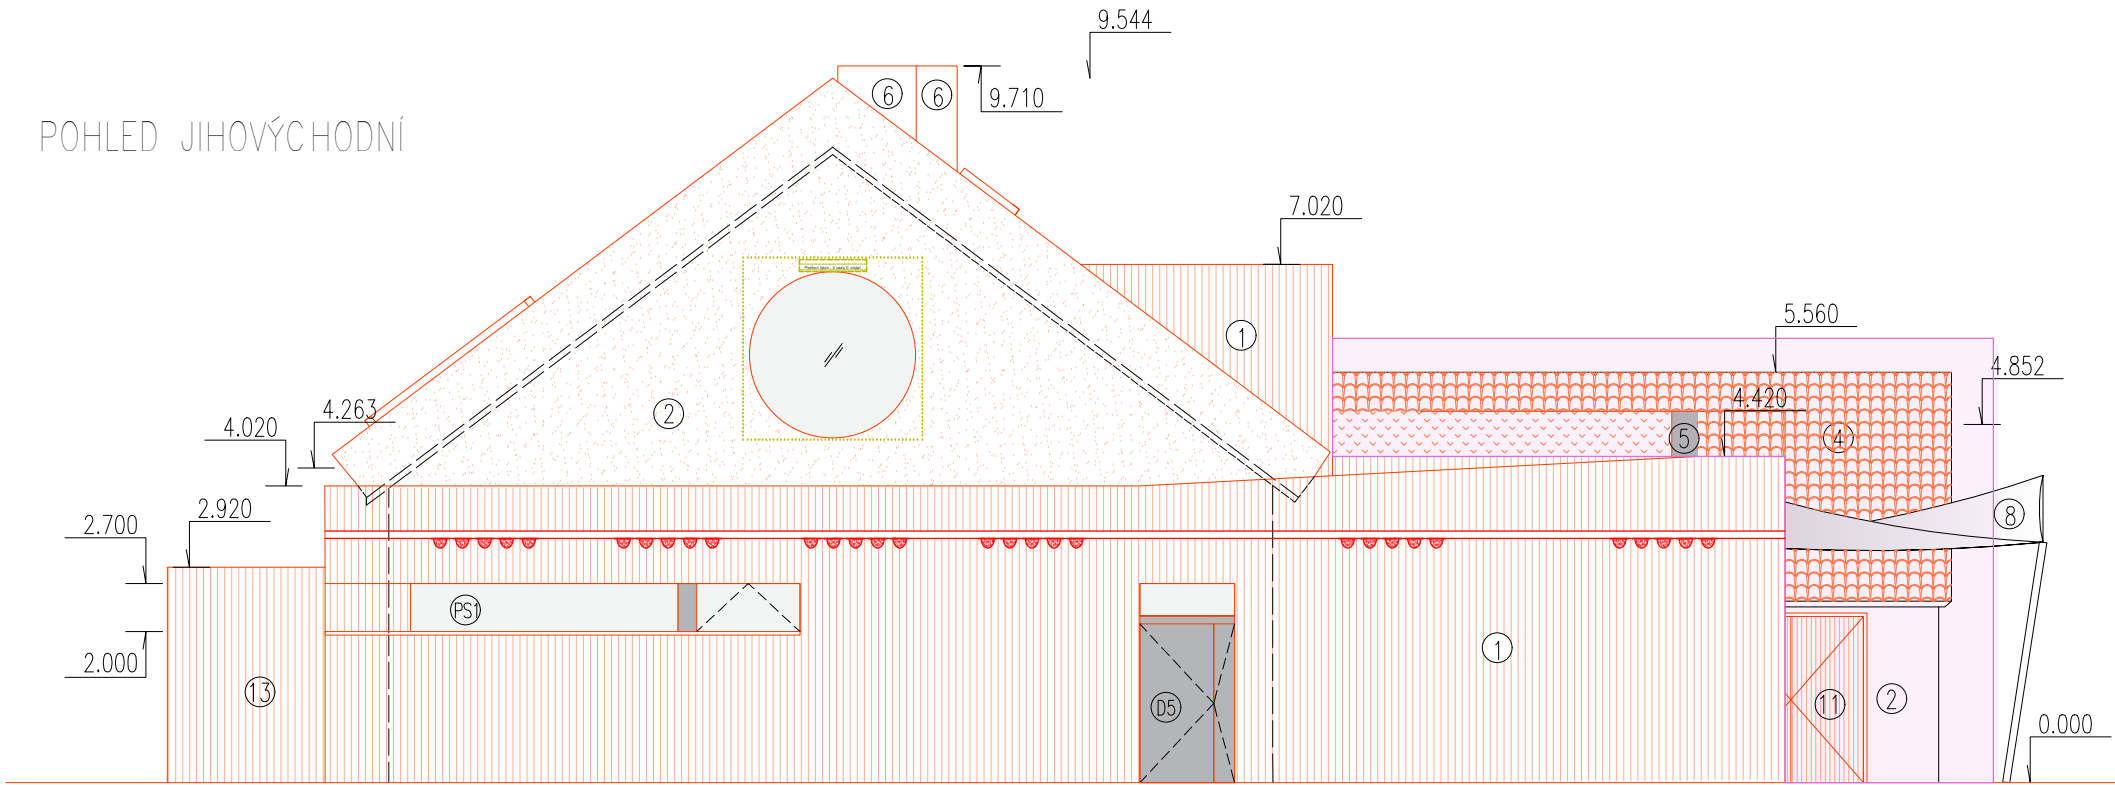

POHLED SEVEROZÁPADNÍ

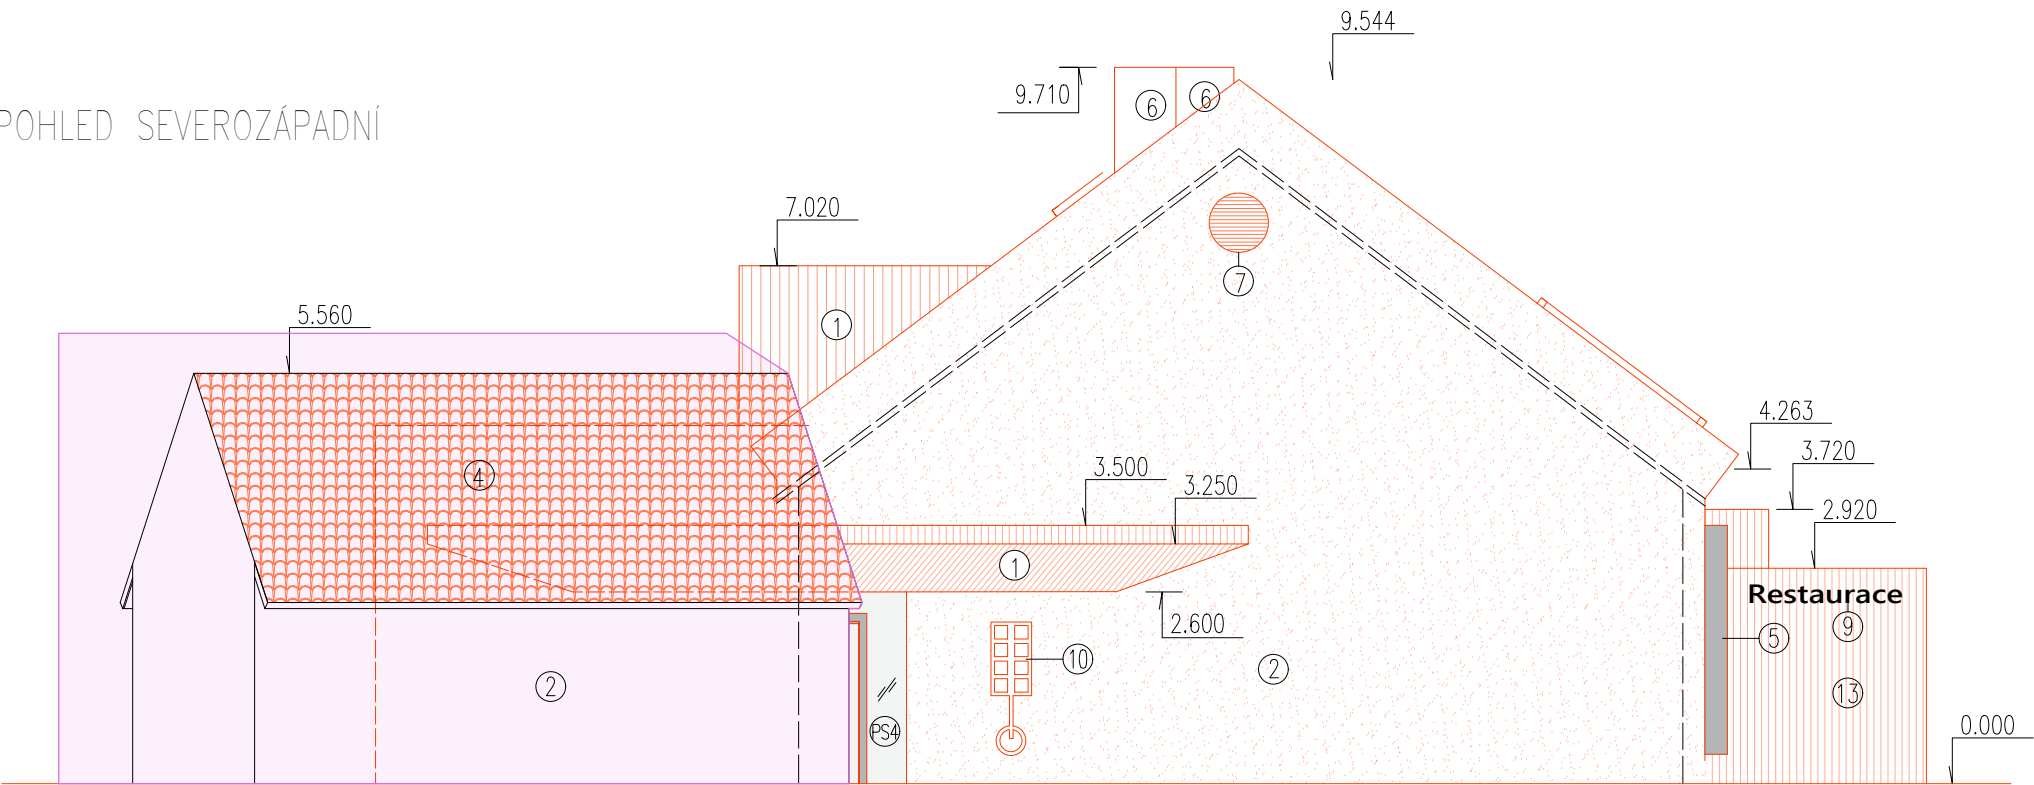

LEGENDA KONSTRUKCÍ:

- NOVÉ KONSTRUKCE
- STÁVAJÍCÍ KONSTRUKCE

- VÝPLŇ OKENNÍCH OTVORŮ – SPECIFIKACE VE VÝKAZU VÝPLNÍ OTVORŮ
- VÝPLŇ DVEŘNÍCH OTVORŮ – SPECIFIKACE VE VÝKAZU VÝPLNÍ OTVORŮ
- STŘEŠNÍ OKNA – SPECIFIKACE VE VÝKAZU VÝPLNÍ OTVORŮ
- PS



STAVEBNÍ KONSTRUKCE, OBJEKTY NEREALIZOVANÉ V TÉTO ETAPĚ STAVBY



HNÍZDO JIŘIČKY – UMÍSTĚNÍ POD PŘIDANOU ŘÍMSU

LEGENDA MATERIÁLŮ:

- FASÁDNÍ OBKLAD S PROVĚTRÁVANOU MEZEROU – RHOMBUS MODŘINOVÉ LAMELY BEZ POVRCHOVÉ ÚPRAVY, V PŘÍRODNÍM ODSTÍNU
- FASÁDA – FASÁDNÍ OMÍTKA MAX. ZRNITOST 2 MM, SILIKÁT – BILÁ
- PLECHOVÁ FALCOVANÁ STŘEŠNÍ KRYTINA SE STOJATOU DŘÁŽKOU – TITANZINEK, B. ŠEDÁ
- STŘEŠNÍ KRYTINA Z KERAMICKÝCH TAŠEK
- OPLECHOVÁNÍ – TITANZINEK – B. ŠEDÁ
- VÝDECH VZT
- VĚTRACÍ OTVOR
- VNĚJŠÍ STÍNÍCÍ KONSTRUKCE – OCELOVÉ SLOUPKY A STAHOVACÍ STÍNÍCÍ PLACHTY
- PLASTICKÉ NÁPISY (OBCNÍ DŮM, RESTAURACE, "NÁZEV PROVOZOVNY")
- SYMBOL OBCE Z PATINOVANÉ OCELOVÉ PÁSOVINY
- DVOJKŘÍDLOVÁ VRATA V DEKORATIVNÍM RÁMU
- TEPELNOIZOLAČNÍ SKLÁDACÍ OKENICE
- JEDNOKŘÍDLOVÁ SKLÁDACÍ VRATA S POVRCHEM Z MODŘINOVÝCH LAMEL + PLASTICKÝ NÁPIS "RESTAURACE"
- NOSNÝ TUBUS S POVRCHOVOU ÚPRAVOU – OPLECHOVÁNÍ TITANZINEK

PROJEKTOVÁ DOKUMENTACE PRO VÝBĚR ZHOTOVITELE, DSP-ZMĚNA 2022 – V PODROBNOSTI PROVÁDĚČÍ DOKUMENTACE 2023/11

Změna:	c)		Provedl:		Dne:		Podpis:				
	b)										
	a)										
			Ing. Jiří Šír – VISTA			HL.inž.projektu: -					
Alešova 60, 400 01 Ústí nad Labem			Kontaktní adresa: Školní 296, 257 44 Netvořice			Projektant: Ing. Jiří Šír					
tel: 777 202 939, e-mail: jiri.sir@jirisir.cz, www.jirisir.cz						Vypracoval: Ing. Jiří Šír					
						Kompletoval: -					
Objednatel: Obec Malý Újezd, Malý Újezd 95, 277 31 Velký Borek						Datum: 05.2023		FA4 3			
Stavba: Obecní dům Vavříneč – přestavba objektu č.p. 9 Malý Újezd						Stupeň: DSP/ZMENASTAVBY					
na st.p.č.: 47/3 v k.ú. Jelenice u Mělníka (691429)						Č.zak.: 28/2022					
Změna stavby před dokončením						CAD: OBCEMALYUJEZD - ODVAVRINEC-ZMENA22 - POHLEDY JV/SZ - STAVEBNÍ					
Pozemní objekty						22-X28DSP-ZM22-D1127ZM22-1					
Obsah: POHLED JIHOVÝCHODNÍ, POHLED SEVEROZÁPADNÍ - NOVÝ STAV						Měřítko: 1:100					
Stavební konstrukce						Kótováno v mm					
						Č.přílohy: D.1.1.27.ZM22-1					
AUTOR ARCHITEKTONICKÉ STUDIE			Ing.arch. MARTIN AUGUSTIN, Ph.D.								
A AUTORSKÁ ARCHITEKTONICKÁ KOORDINACE:			Ing. KATEŘINA MERTENOVÁ, Ph.D.								
0.000 = 1NP = 181,88 m.n.m. B.p.v.											
INVESTOR:		OBEC MALÝ ÚJEZD MALÝ ÚJEZD 95 277 31 VELKÝ BOREK		STAVBA : Obecní dům Vavříneč – přestavba objektu č.p. 9, Malý Újezd			DOKUMENTACE PRO VYDÁNÍ SPOLEČNÉHO POVOLENÍ				
PROFESE:		ARCHITEKTONICKO – STAVEBNÍ		parc.č.st. 47/3; kat.ú. Jelenice u Mělníka [691429]; budova s č.p.9 - Vavříneč [91448], část obce Malý Újezd [535036]			ZAKÁZKOVÉ ČÍSLO: A169				
PROJEKTANT:		BUILD&BUILD S.R.O. CHUDENICKÁ 1059/30 102 00 PRAHA 10 – HOSTIVÁŘ tel. 601 152 172 email: team@buildbuild.cz		KRESLILA: LUCIE FORMANOVÁ Ing.arch. KATARINA POTOČNÁ		DATUM: 12/2020					
KOORDINATOR PROJEKTU:		Ing.arch. MARTIN KULŠTEJN		MĚŘÍTKO: 1:100		PARE:					
KONTROLOVAL:		ING. PETR NERADIL ČKAIT 1301312		KOORDINÁTOR PROJEKTU: Ing.arch. MARTIN KULŠTEJN			FORMÁT: A3				
				PŘÍLOHA : POHLED JIHOVÝCHODNÍ, POHLED SEVEROZÁPADNÍ – NOVÝ STAV			PŘÍLOHA: D.1.1.27				