



POHLED SEVEROVÝCHODNÍ

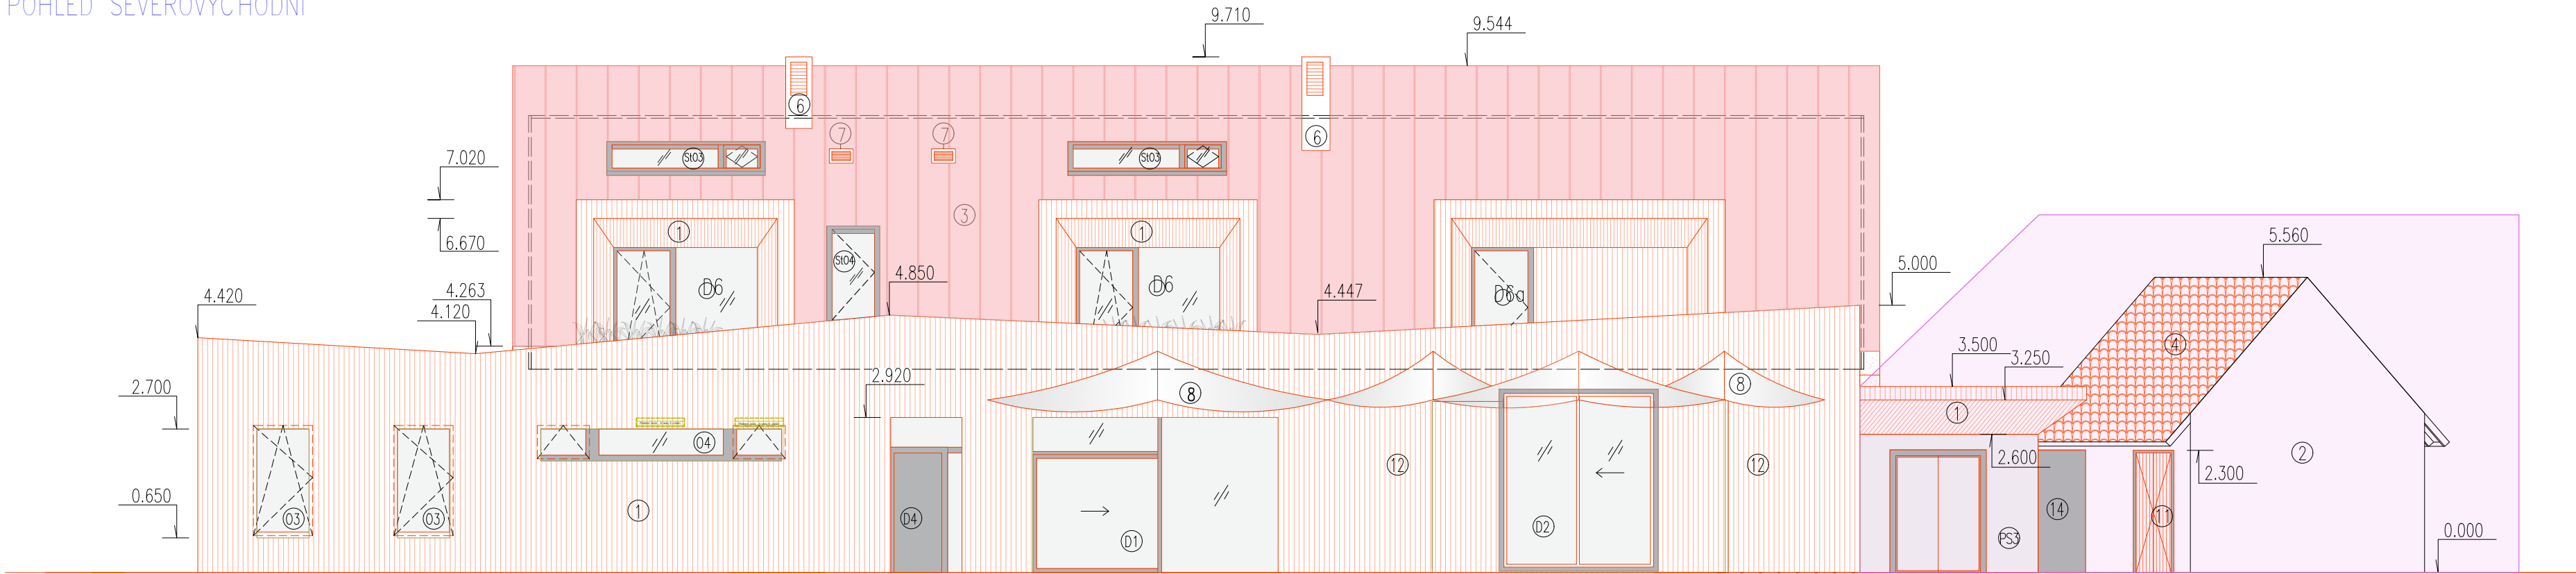

LEGENDA KONSTRUKCÍ:

- NOVÉ KONSTRUKCE
- STÁVAJÍCÍ KONSTRUKCE

- ① VÝPLNĚ OKENNÍCH OTVORŮ – SPECIFIKACE VE VÝKAZU VÝPLNÍ OTVORŮ
- ① VÝPLNĚ DVEŘNÍCH OTVORŮ – SPECIFIKACE VE VÝKAZU VÝPLNÍ OTVORŮ
- ⑩ STŘEŠNÍ OKNA – SPECIFIKACE VE VÝKAZU VÝPLNÍ OTVORŮ
- ⑫ PROSKLENÉ STĚNY – SPECIFIKACE VE VÝKAZU VÝPLNÍ OTVORŮ

 

STAVEBNÍ KONSTRUKCE, OBJEKTY NEREALIZOVANÉ V TÉTO ETAPĚ STAVBY




HNÍZDO JIŘČKY – UMÍSTĚNÍ POD PŘIDANOU ŘÍMSU

LEGENDA MATERIÁLŮ:

- ① FASÁDNÍ OBKLAD S PROVĚTRÁVANOU MEZEROU – RHOMBUS MODŘINOVÉ LAMELY BEZ POVRCHOVÉ ÚPRAVY, V PŘÍRODNÍM ODSTÍNU
- ② FASÁDA – FASÁDNÍ OMÍTKA MAX. ZRNITOST 2 MM, SILIKÁT – BILÁ
- ③ PLECHOVÁ FALCOVANÁ STŘEŠNÍ KRYTINA SE STOJATOU DRÁŽKOU – TITANZINEK, B. ŠEDÁ
- ④ STŘEŠNÍ KRYTINA Z KERAMICKÝCH TAŠEK
- ⑤ OPLECHOVÁNÍ – TITANZINEK – B. ŠEDÁ
- ⑥ VÝDECH VZT
- ⑦ VĚTRACÍ OTVOR
- ⑧ VNĚJŠÍ STÍNÍCÍ KONSTRUKCE – OCELOVÉ SLOUPKY A STAHOVACÍ STÍNÍCÍ PLACHTY
- ⑨ PLASTICKÉ NÁPISY (OBCNÍ DŮM, RESTAURACE, "NÁZEV PROVOZOVNY")
- ⑩ SYMBOL OBCE Z PATINOVANÉ OCELOVÉ PÁSOVINY
- ⑪ DVOJKŘÍDLOVÁ VRATA V DEKORATIVNÍM RÁMU
- ⑫ TEPELNOIZOLAČNÍ SKLÁDACÍ OKENICE
- ⑬ JEDNOKŘÍDLOVÁ SKLÁDACÍ VRATA S POVRCHEM Z MODŘINOVÝCH LAMEL + PLASTICKÝ NÁPIS "RESTAURACE"
- ⑭ NOSNÝ TUBUS S POVRCHOVOU ÚPRAVOU – OPLECHOVÁNÍ TITANZINEK

POHLED JIHOZÁPADNÍ

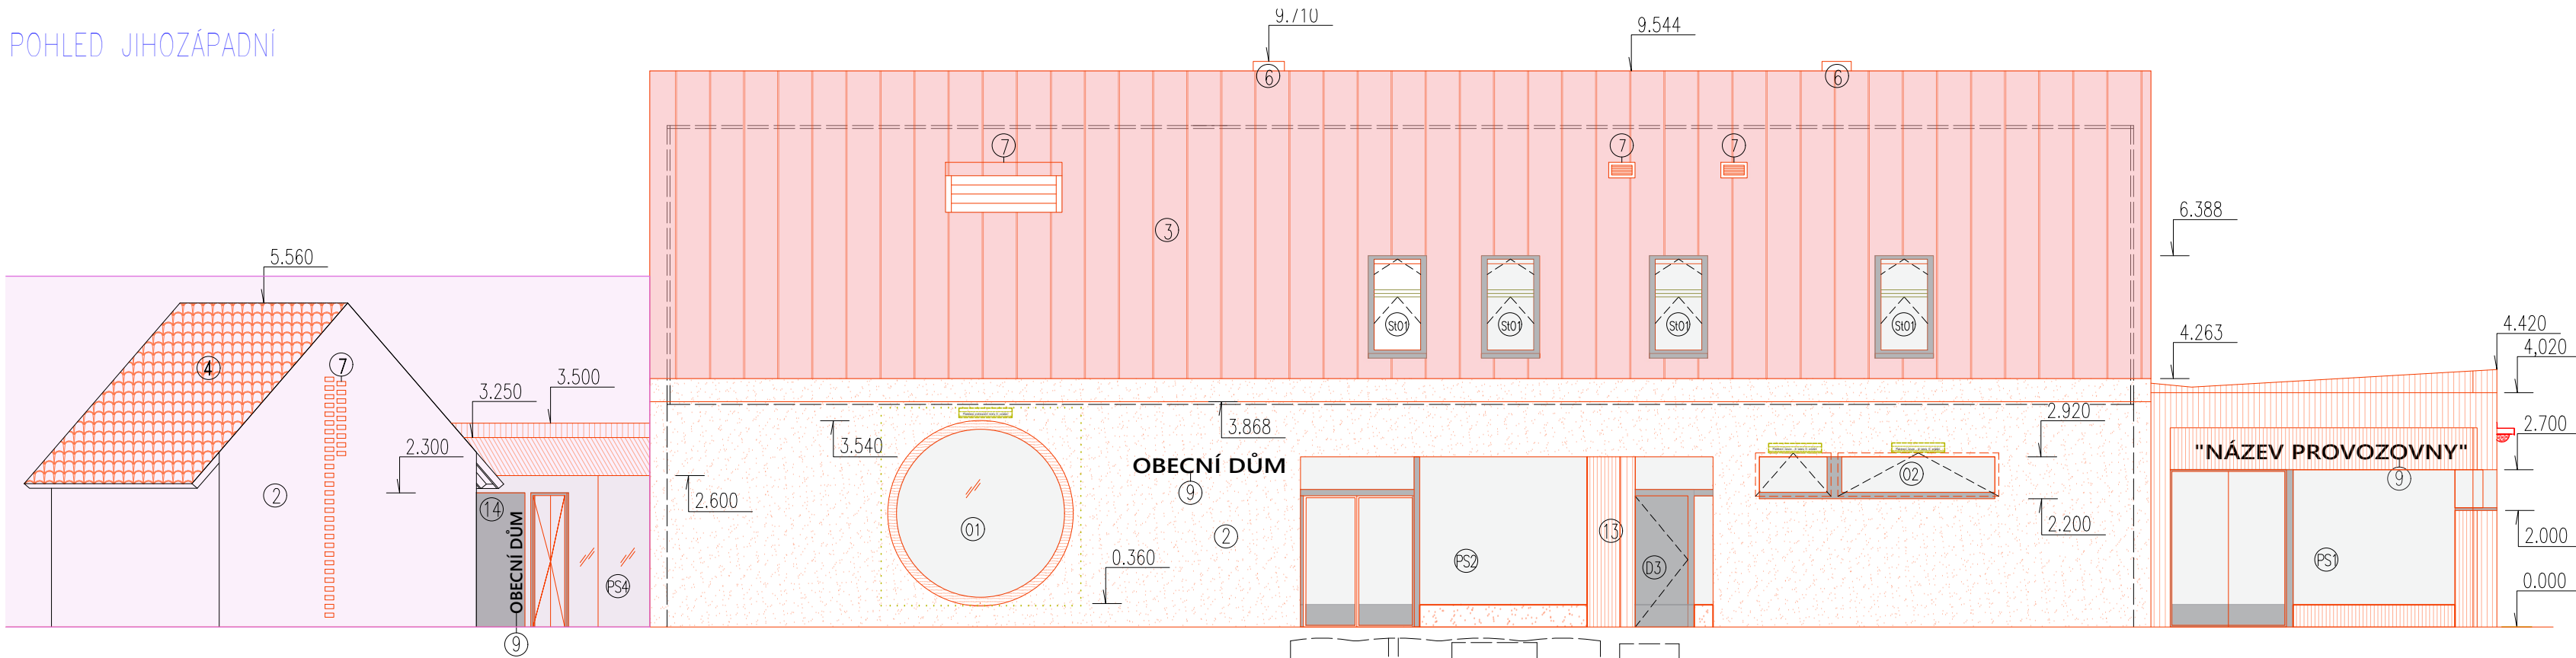

PROJEKTOVÁ DOKUMENTACE PRO VÝBĚR ZHOTOVITELE, DSP-ZMĚNA 2022 – V PODROBNOSTI PROVÁDĚCÍ DOKUMENTACE 2023/11

Změna:	c)	Provedl:		Dne:	Podpis:
	b)				
	a)				
		Ing. Jiří Šír – VISTA Alešova 60, 400 01 Ústí nad Labem Kontaktní adresa: Školní 296, 257 44 Netvořice tel: 777 202 939, e-mail: jiri.sir@jirisir.cz, www.jirisir.cz		Hliniš.projektu: - Projektant: Ing. Jiří Šír Vypracoval: Ing. Jiří Šír Kompletoval: -	
Objednatel: Obec Malý Újezd, Malý Újezd 95, 277 31 Velký Borek		Datum: 05.2023 FA4 4			
Stavba: Obecní dům Vavříneč - přestavba objektu č.p. 9 Malý Újezd na st.p.č.: 47/3 v k.ú. Jelenice u Mělníka (691429) Změna stavby před dokončením Pozemní objekty		Stupeň: DSP/ZMENASTAVBY Č.zak.: 28/2022 CAD: OBCEMALYJEZD - ODVAVRINEC-ZMENAZ2 - POHLEDY JZ/SV - STAVEBNÍ			
Obsah: POHLED JIHOZÁPADNÍ, POHLED SEVEROVÝCHODNÍ - NOVÝ STAV Stavební konstrukce		22-X28DSP-ZM22-D1128ZM22-1 Měřítko: 1:100 Kótováno v mm		Č.přílohy: D.1.127.ZM22-1	

AUTOR ARCHITEKTONICKÉ STUDIE A AUTORSKÁ ARCHITEKTONICKÁ KOORDINACE:		Ing.arch. MARTIN AUGUSTIN, Ph.D. Ing. KATEŘINA MERTENOVÁ, Ph.D.		0.000 = 1NP = 181,88 m.n.m. B.p.v.	
INVESTOR:	OBEC MALÝ ÚJEZD MALÝ ÚJEZD 95 277 31 VELKÝ BOREK	STAVBA : Obecní dům Vavříneč – přestavba objektu č.p. 9, Malý Újezd parc.č.st. 47/3; kat.ú. Jelenice u Mělníka [691429]; budova s č.p.9 – Vavříneč [91448], část obce Malý Újezd [535036]	DOKUMENTACE PRO VYDÁNÍ SPOLEČNÉHO POVOLENÍ	ZAKÁZKOVÉ ČÍSLO:	
				A169	
PROJESE:	ARCHITEKTONICKO – STAVEBNÍ	KRESLIL: LUCIE FORMANOVÁ Ing.arch. KATEŘINA POTOČNÁ	DATUM:	12/2020	
PROJEKTANT:	BUILD&BUILD S.R.O. CHUDENICKÁ 1059/30 102 00 PRAHA 10 – HOSTIVÁŘ tel. 601 152 172 email: team@buildbuild.cz	KOORDINATOR PROJEKTU: Ing.arch. MARTIN KULŠTEJN	MĚŘÍTKO:	1:100	
				630x297	
KONTROLOVAL:	ING. PETR NERADIL ČKAIT 1301312	PŘÍLOHA : POHLED JIHOZÁPADNÍ, POHLED SEVEROVÝCHODNÍ – NOVÝ STAV	PŘÍLOHA:	D.1.1.28	