


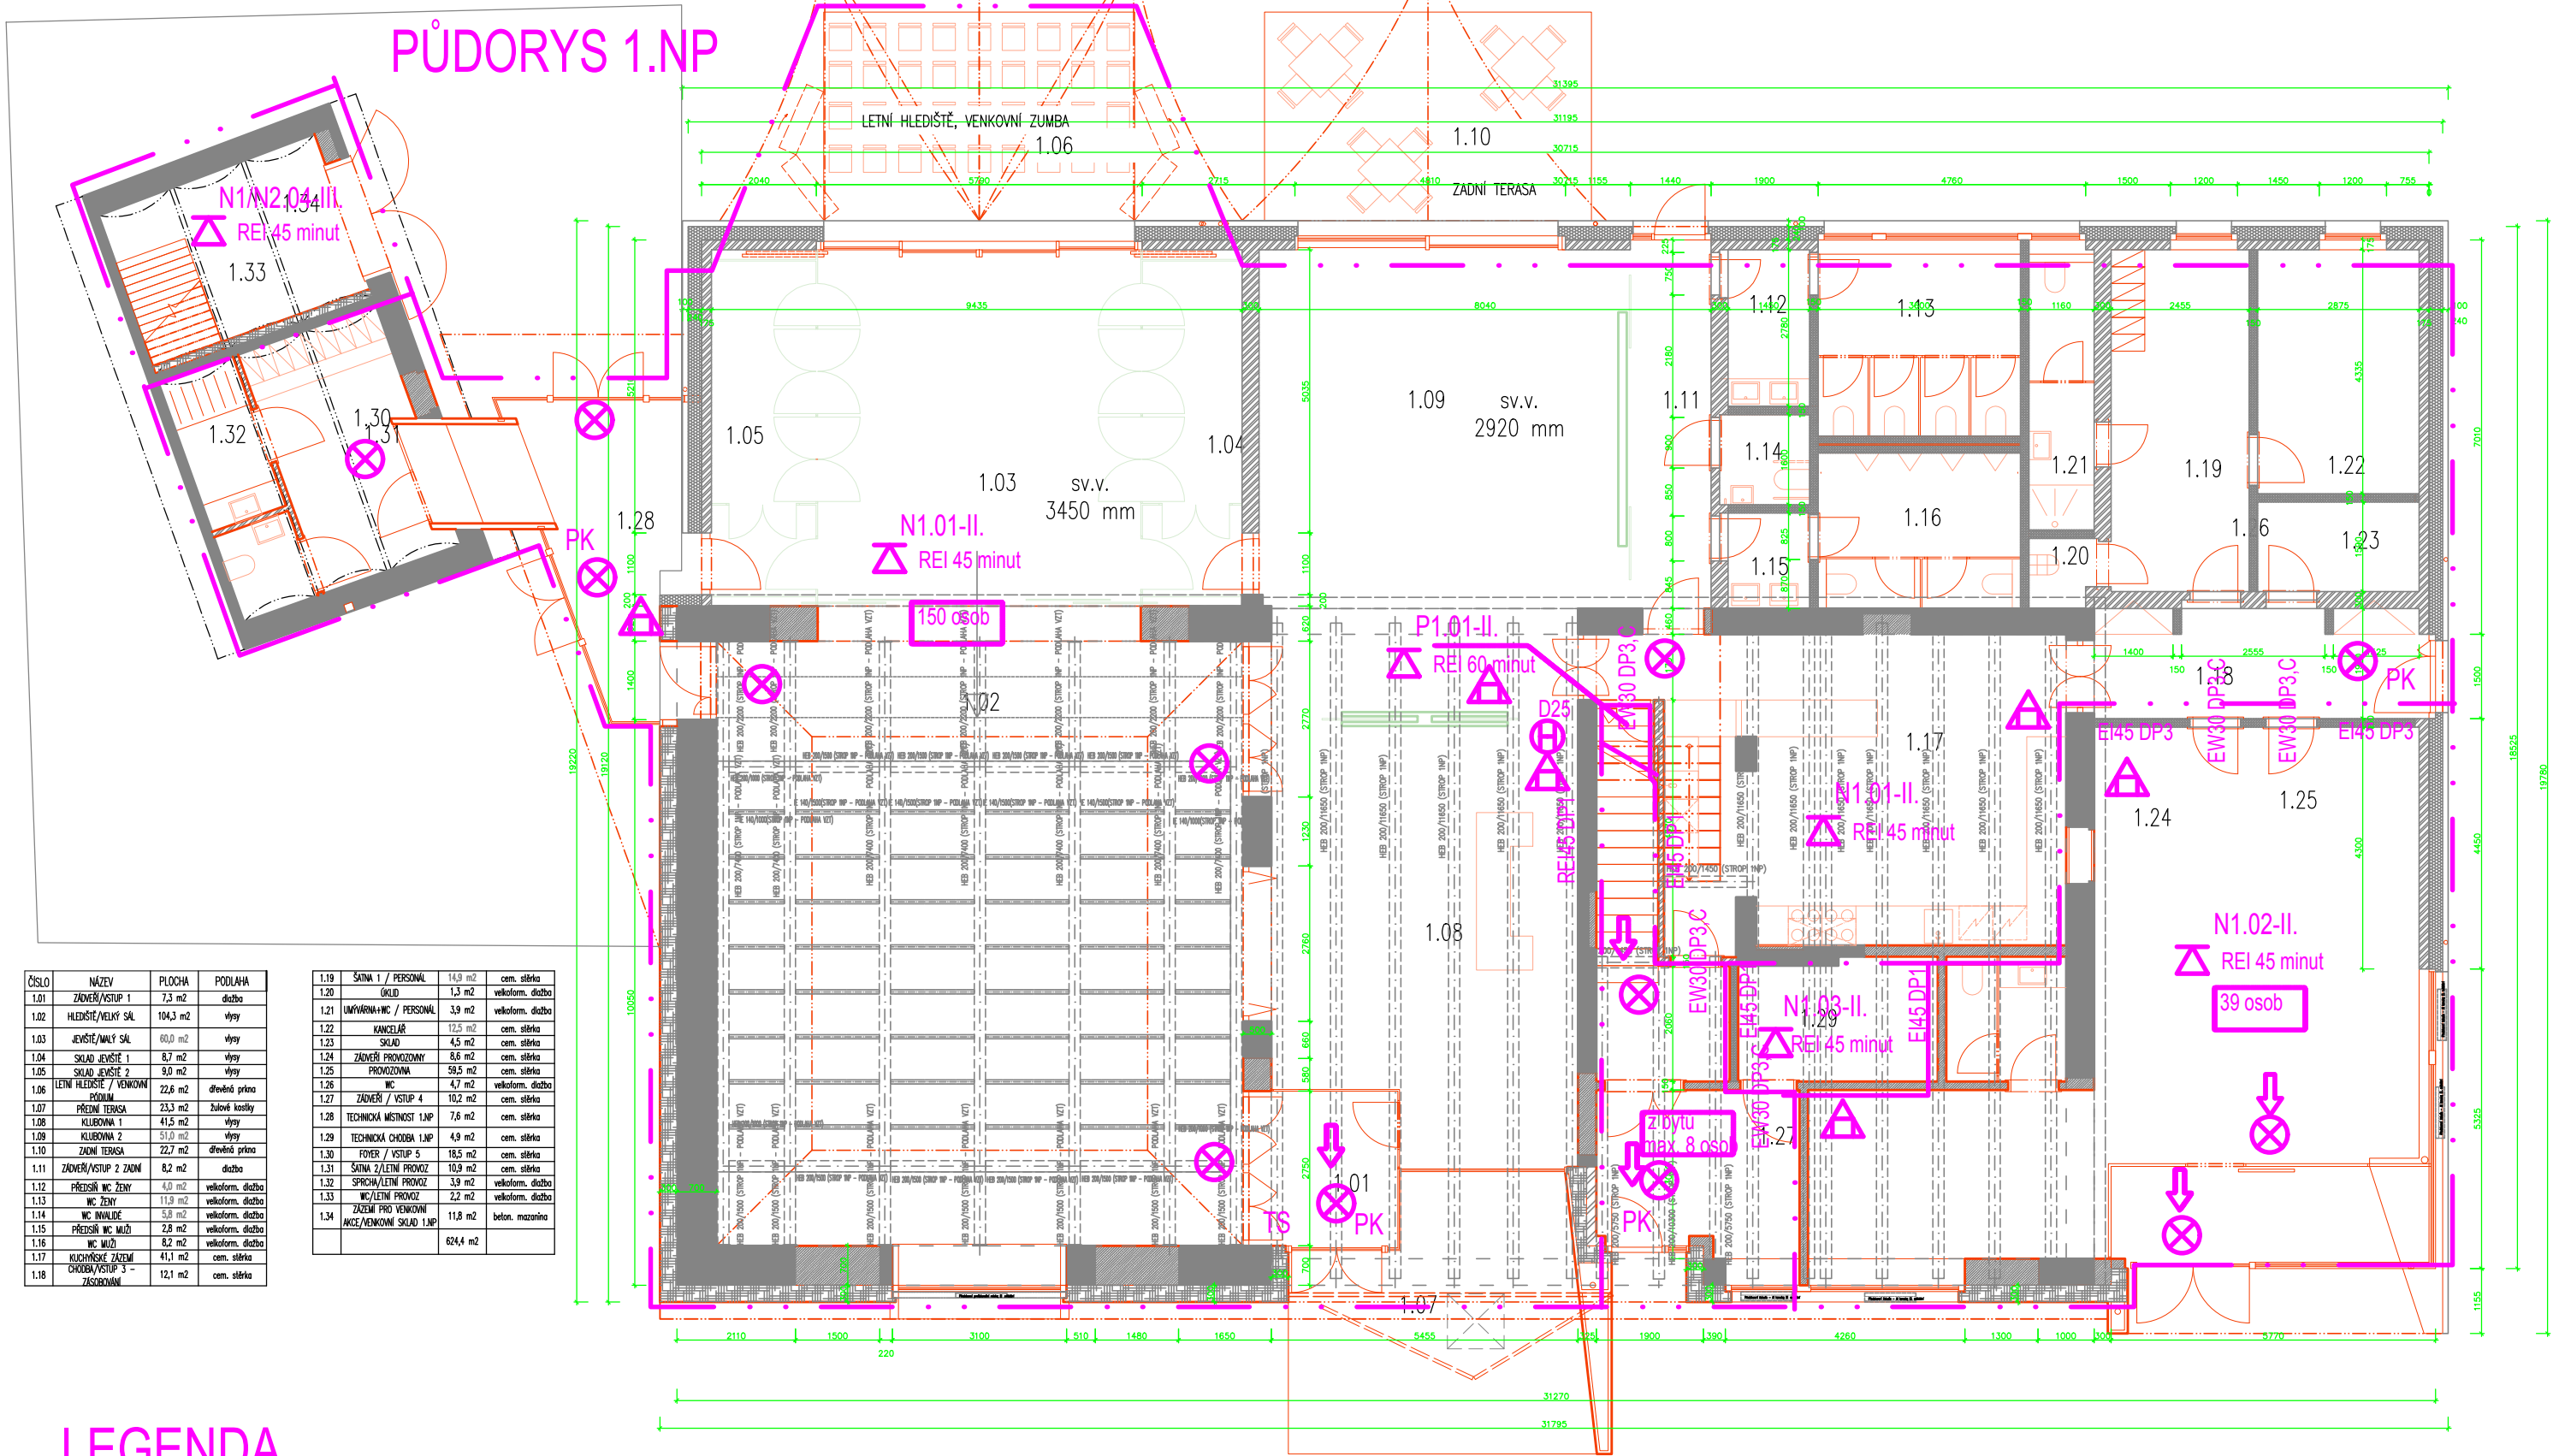

ČÍSLO	NÁZEV	PLOCHA	PODLAHA
1.01	ZADNÍ VSTUP 1	7,3 m ²	dlážba
1.02	HLEDIŠTĚ/VELKÝ SÁL	104,3 m ²	výšy
1.03	JEVÍŠTĚ/VELKÝ SÁL	60,0 m ²	výšy
1.04	SKLAD JEVIŠTĚ 1	8,7 m ²	výšy
1.05	SKLAD JEVIŠTĚ 2	9,0 m ²	výšy
1.06	LETNÍ HLEDIŠTĚ / VENKOVNÍ PRŮHLÍD	22,6 m ²	dřevěná prkna
1.07	PŘEDNÍ TERASA	23,3 m ²	žaluzie kotelny
1.08	KLUBOVNA 1	41,5 m ²	výšy
1.09	KLUBOVNA 2	51,0 m ²	výšy
1.10	ZADNÍ TERASA	22,7 m ²	dřevěná prkna
1.11	ZADNÍ VSTUP 2 ZADNÍ	8,2 m ²	dlážba
1.12	PŘEDSÍŇ WC ŽENY	4,0 m ²	vekoform. dlážba
1.13	WC ŽENY	11,9 m ²	vekoform. dlážba
1.14	WC INVALIDŮ	5,8 m ²	vekoform. dlážba
1.15	PŘEDSÍŇ WC MUŽŮ	2,8 m ²	vekoform. dlážba
1.16	WC MUŽŮ	8,2 m ²	vekoform. dlážba
1.17	KUCHYNSKÉ ZÁZEMÍ	41,1 m ²	cem. stěrka
1.18	CHODBA/VSTUP 3 - ZKSOBOVNĚ	12,1 m ²	cem. stěrka

1.19	ŠATNA 1 / PERSONÁL	14,9 m ²	cem. stěrka
1.20	OKLAD	1,3 m ²	vekoform. dlážba
1.21	UMÝVÁRNA+WC / PERSONÁL	3,9 m ²	vekoform. dlážba
1.22	KANCELÁŘ	12,5 m ²	cem. stěrka
1.23	SKLAD	4,5 m ²	cem. stěrka
1.24	ZADNÍ PROVOZOVNĚ	8,6 m ²	cem. stěrka
1.25	PROVOZOVNĚ	59,5 m ²	cem. stěrka
1.26	WC	4,7 m ²	vekoform. dlážba
1.27	ZADNÍ VSTUP 4	10,2 m ²	cem. stěrka
1.28	TECHNICKÁ MÍSTNOST 1.NP	7,6 m ²	cem. stěrka
1.29	TECHNICKÁ CHODBA 1.NP	4,9 m ²	cem. stěrka
1.30	FOYER / VSTUP 5	18,5 m ²	cem. stěrka
1.31	ŠATNA 2/LETNÍ PROVOZ	10,9 m ²	cem. stěrka
1.32	SPRCHA/LETNÍ PROVOZ	3,9 m ²	vekoform. dlážba
1.33	WC LETNÍ PROVOZ	2,2 m ²	vekoform. dlážba
1.34	ZÁZEMÍ PRO VENKOVNÍ AKCE/VENKOVNÍ SKLAD 1.NP	11,8 m ²	beton. mazanina
		624,4 m ²	

LEGENDA

— · — · —	hranice požárního úseku	REI 60 DP1	požární odolnost stěn/stropu/střechy
N1.01-II.	číslo požárního úseku / stupeň PB		
△ REI 60 DP1	požární odolnost stropu/střechy	⊕ D25	zavodněný hydrantový systém D25/30m
Totál stop - TS	vypínací prvky el proudu – umístění v 1.NP v CHÚC	⊗	nouzové osvětlení
EW 30 DP3	typ/požární odolnost /dřevěné/bez samozavírače	△	přenosný hasící přístroj práškový Pg 6L
🔊	zařízení autonomní detekce a signalizace	△	přenosný hasící přístroj sněhový C02 5
CHÚC A ^{p/u}	chráněná úniková cesta typu A, přirozeně větraná v NP / uměle větraná v PP	PK - panik klika	

PK - panik klika